


DES-MONTAR CUERPO DEL ATRIO ADOSADO A LA PORTADA, RECTIFICANDO LA DISPOSICION Y PENDIENTE, SEGUN PLANO ADJUNTO, PARA DEJAR LIBRE LA PORTADA.

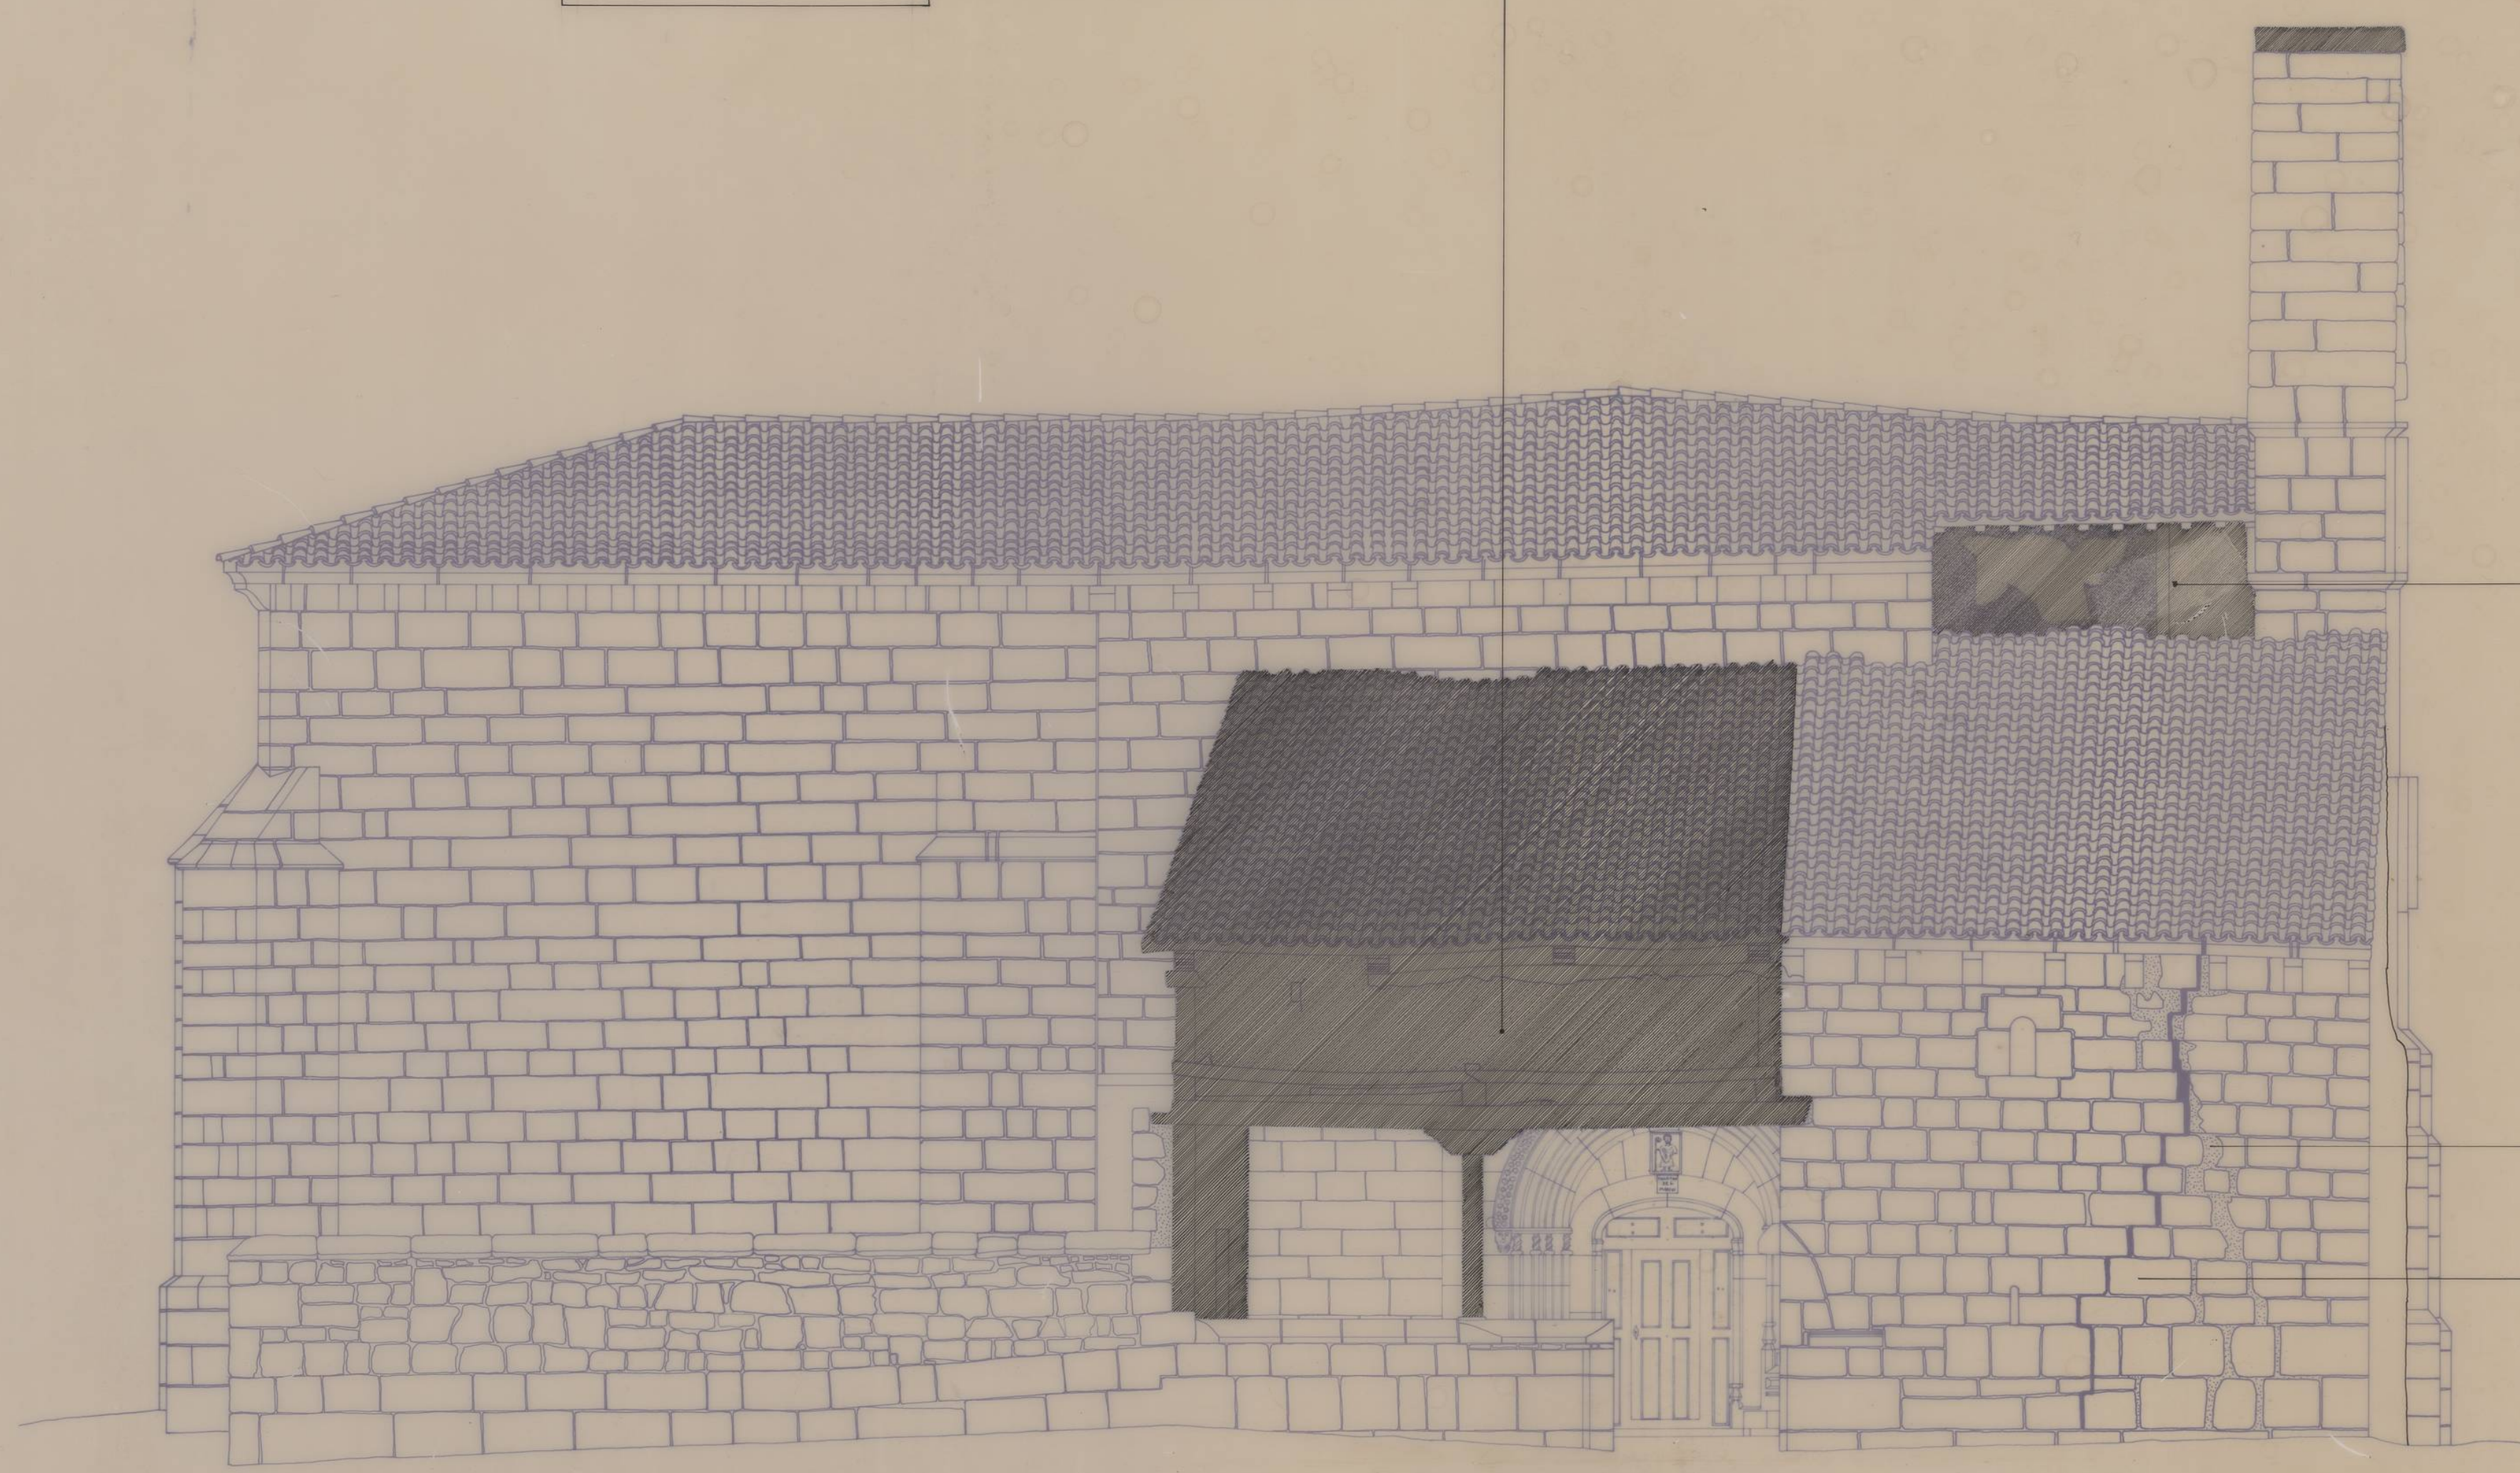

PARAPETO DEL CUERPO DEL CAMPANARIO EN MUY MAL ESTADO

CRISTAS EN EL MURO PRODUCIDAS POR MOVIMIENTOS EN LA CIMENTACION

DES-MONTAR Y MONTAR EL MURO DESPLAZADO, PROCEDIENDOSE ASI MISMO A UN RECALCE DE LA CIMENTACION



QUINTAMILLA DE LA BERZOSA  
PALENCIA

PROPUESTA DE INTERVENCION

ALZADO NORTE  
ESCALA 1:50

MAYO/90

2