


PLANO PLANTA  
FECHA 1992-12-17 ESCALA 1/200 AUTOR

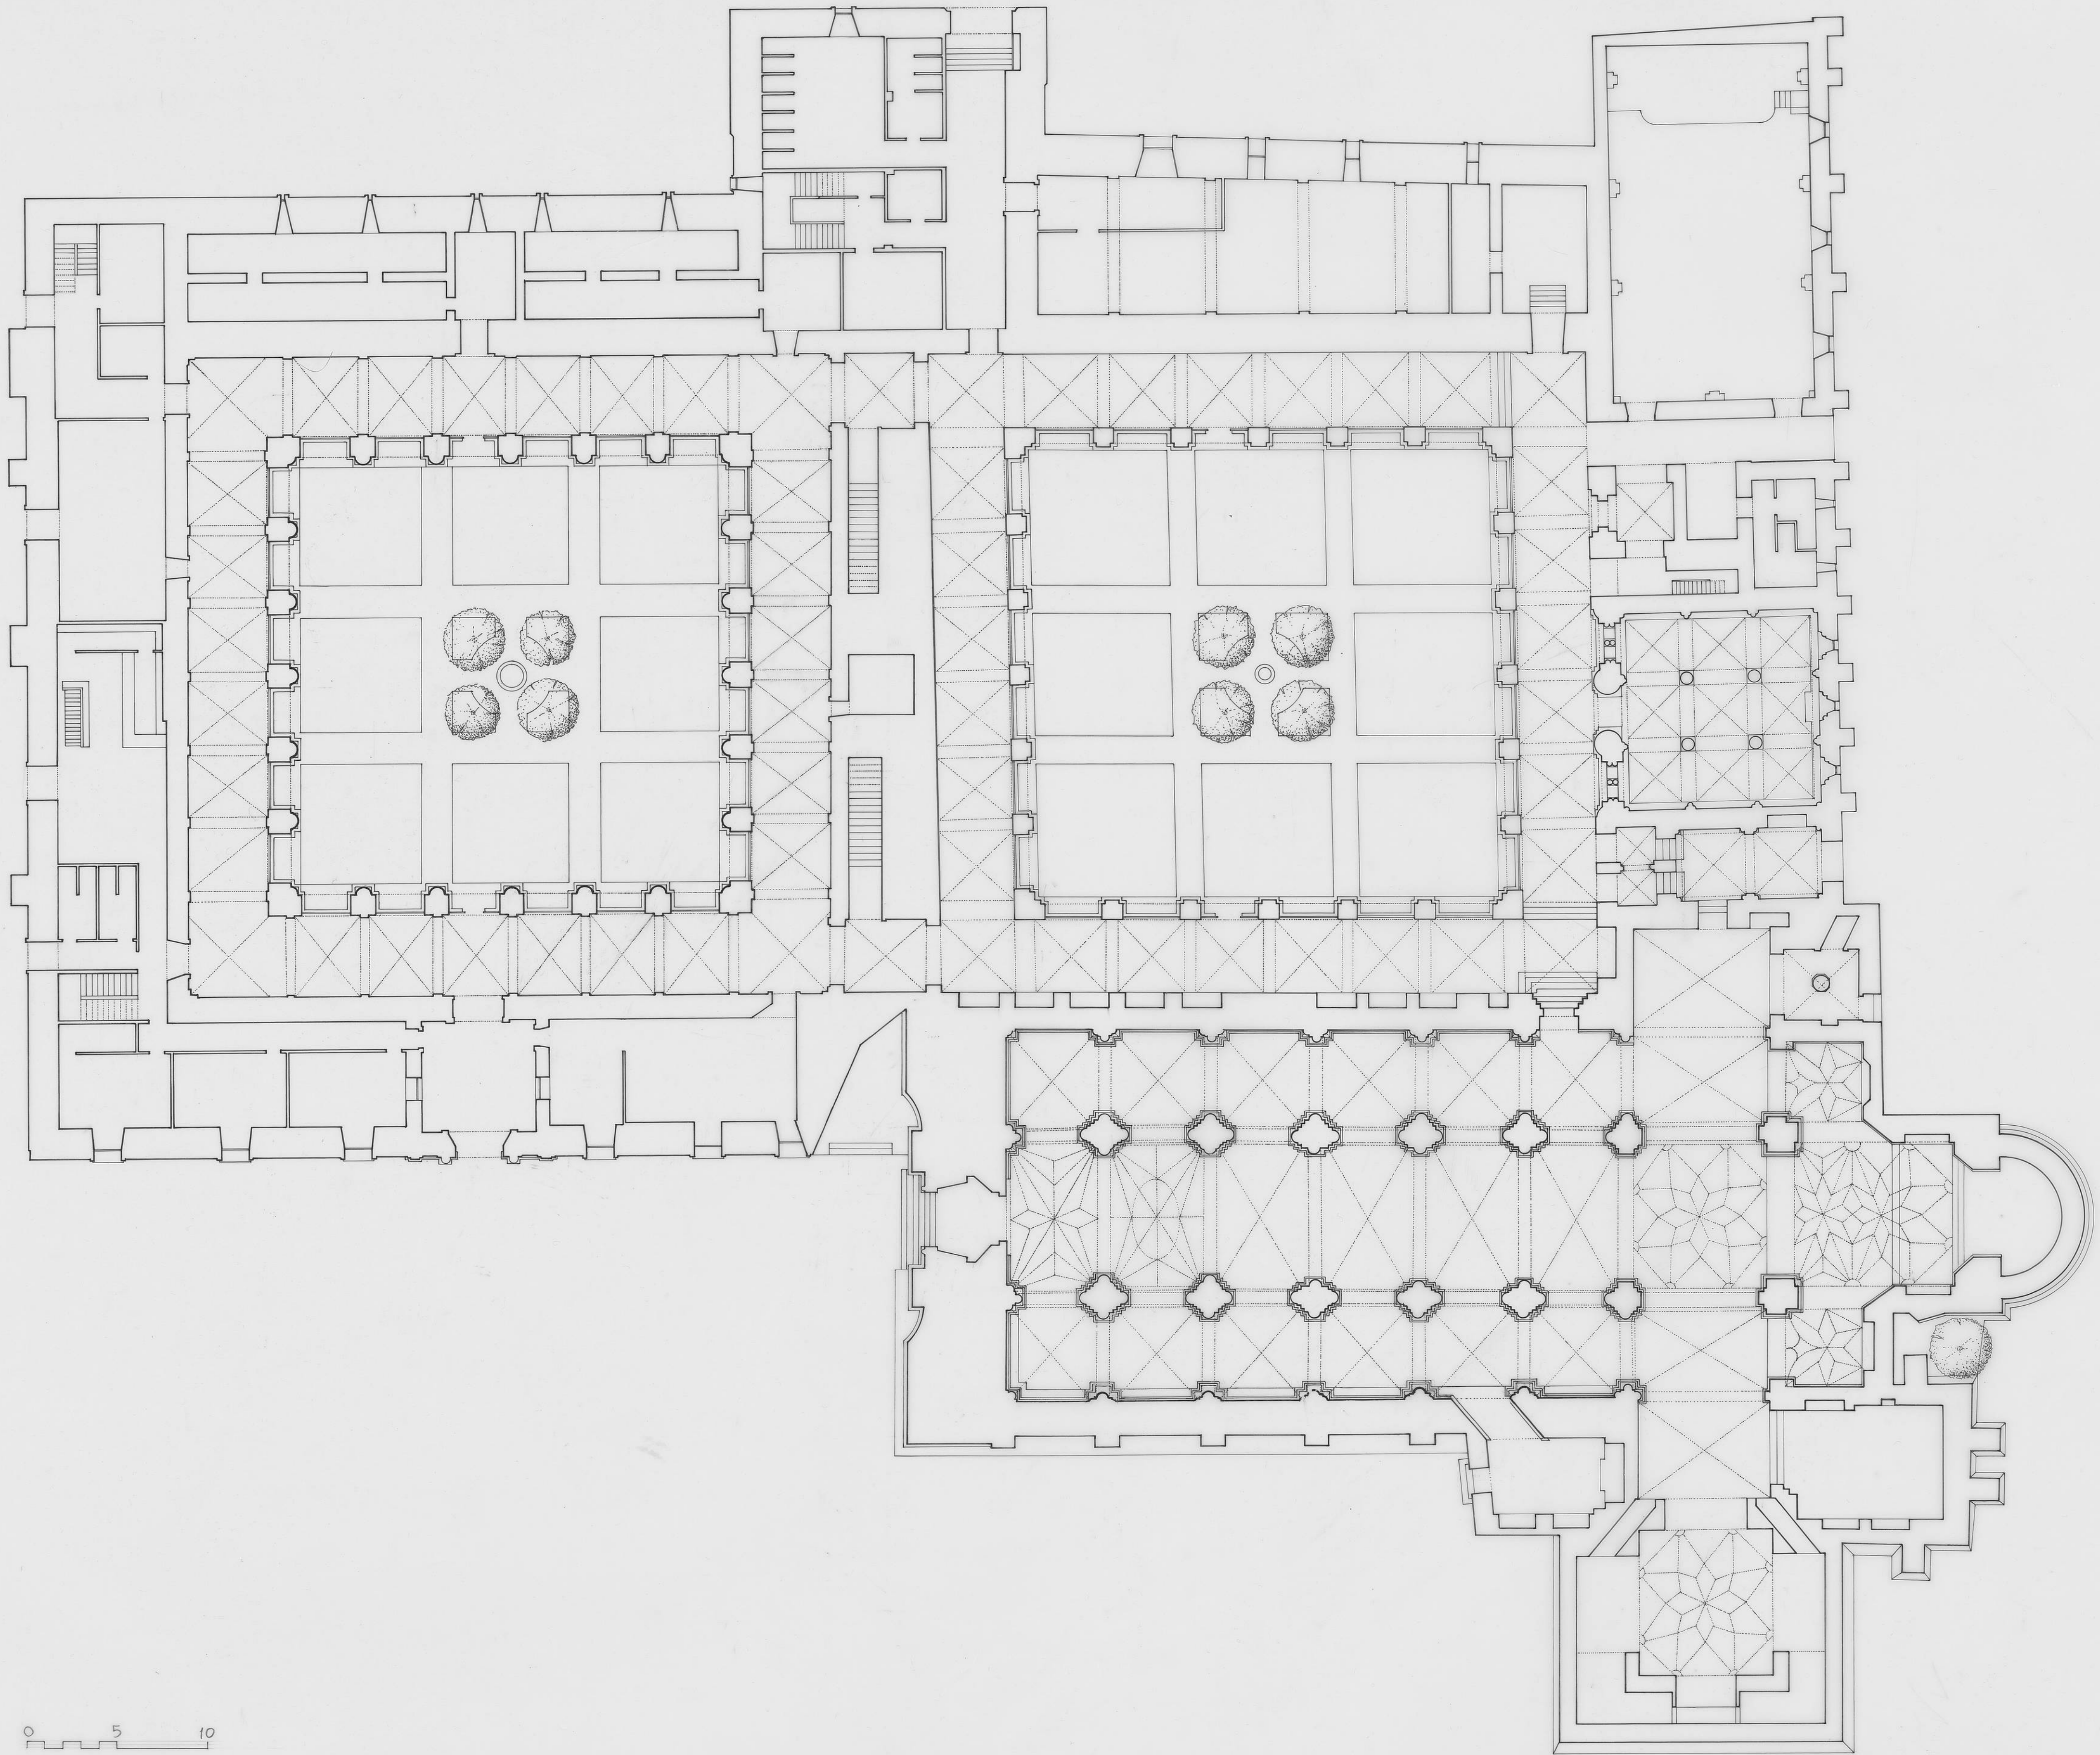

MONASTERIO DE LA SANTA ESPINA  
VALLADOLID  
PLANTA BAJA  
E:1/200 ENERO/1992