



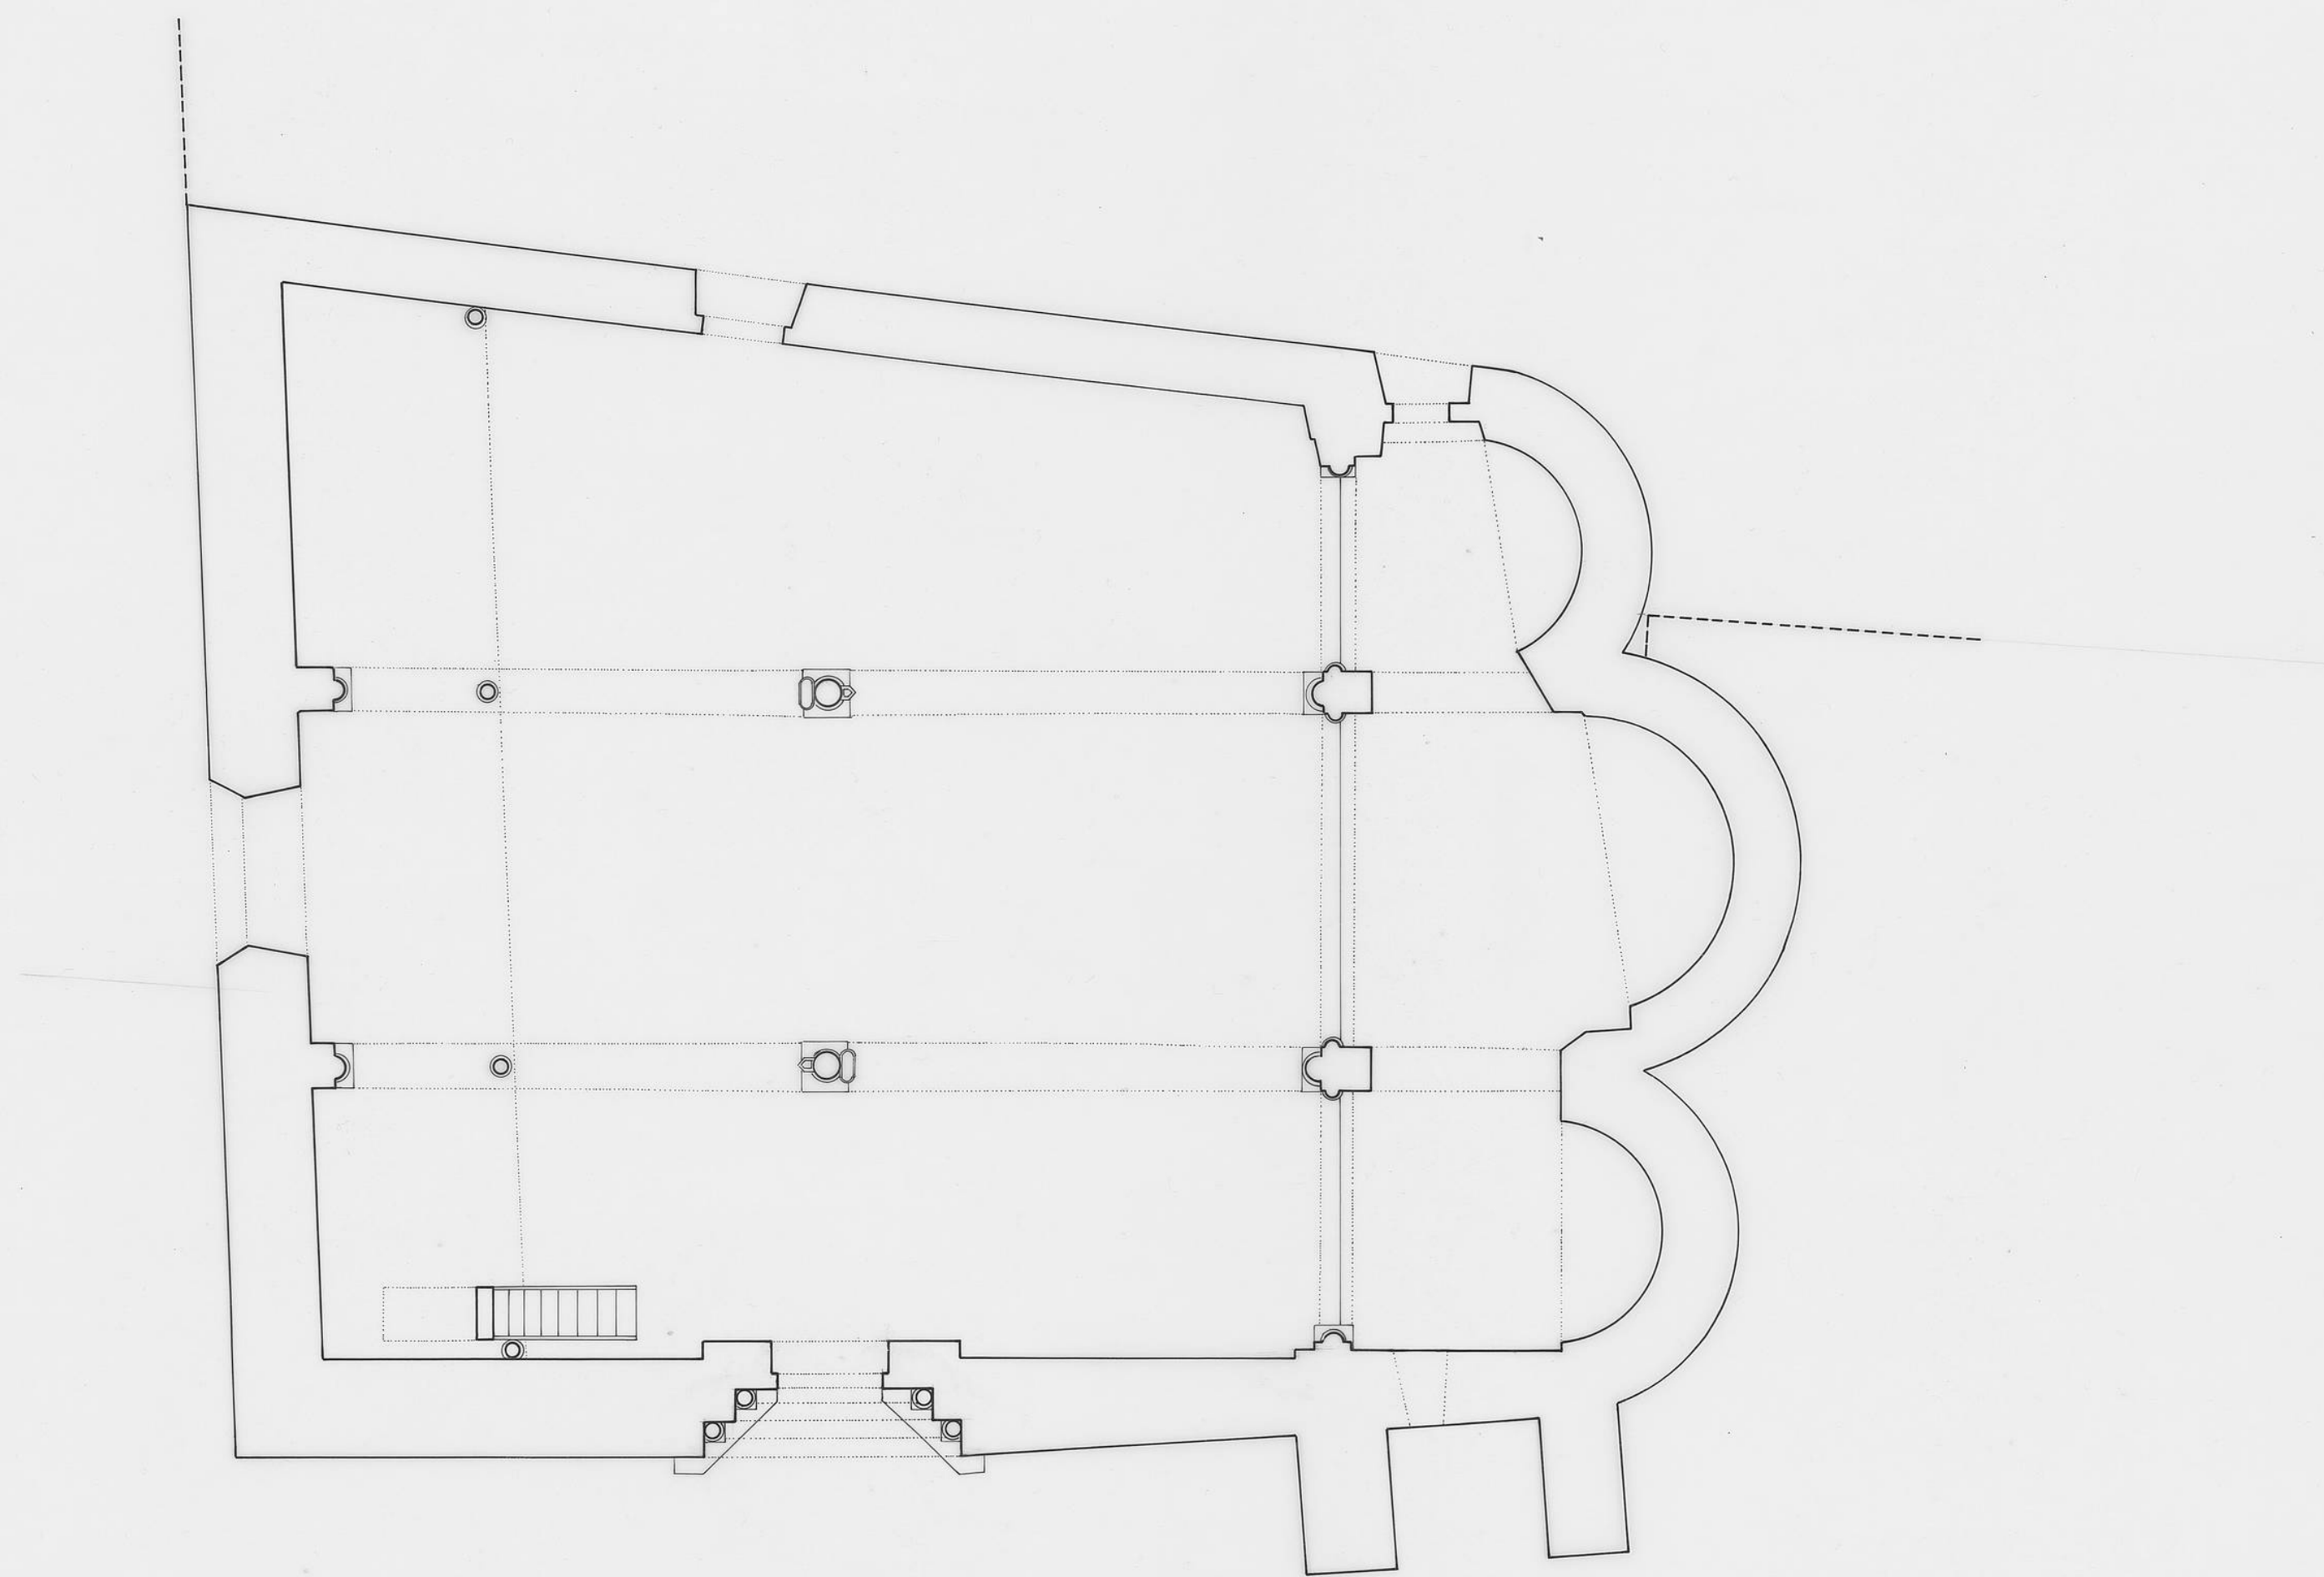

0 1 2 3 4 5 10

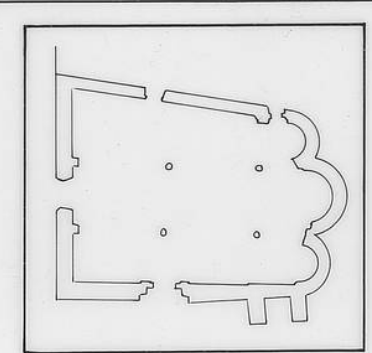

SAN SEGUNDO

DOCUMENTACION GRAFICA

PLANTA

ESCALA 1:100

AVILA

AVILA



ENERO/94