



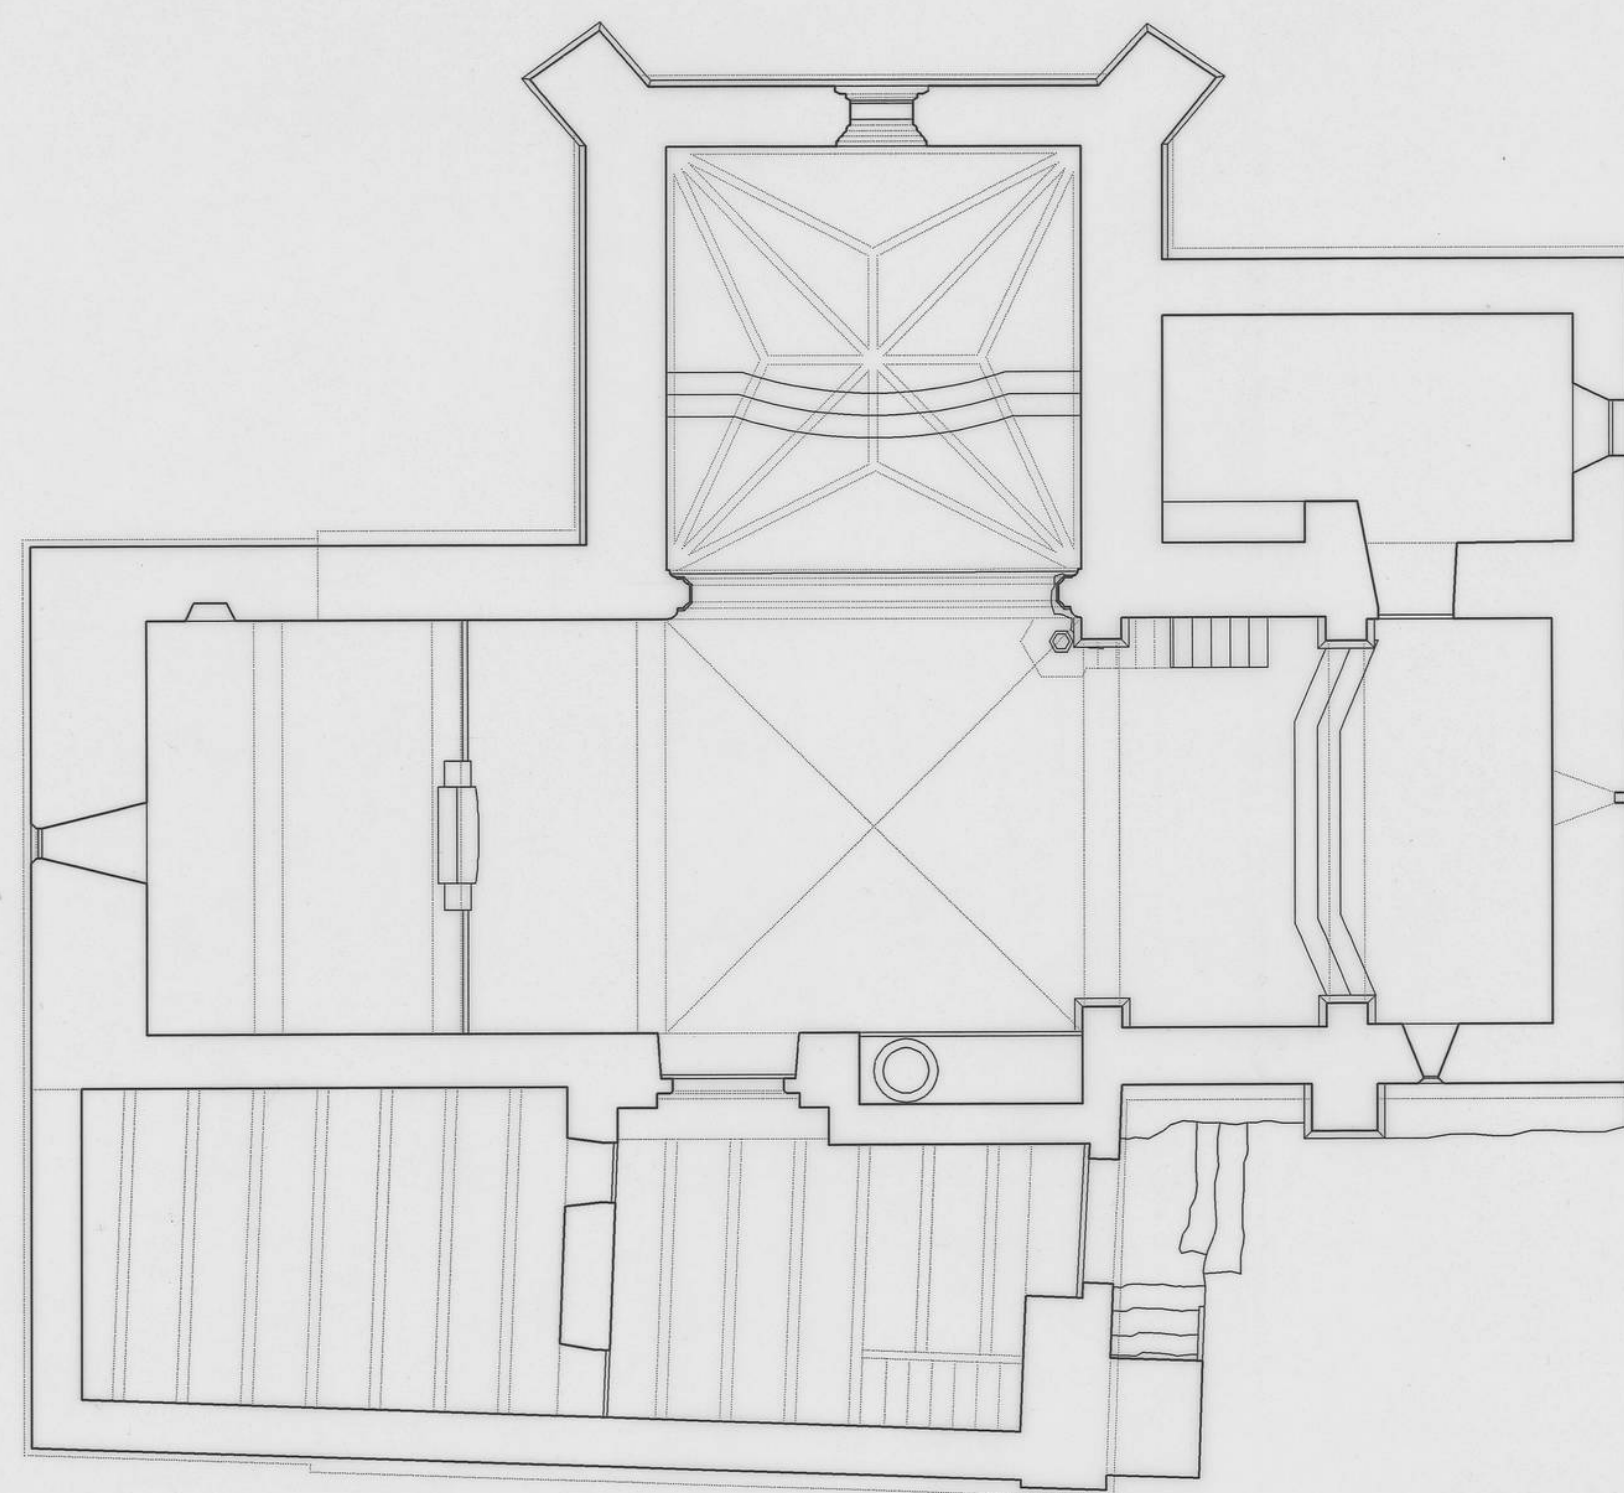

0 1 2 10

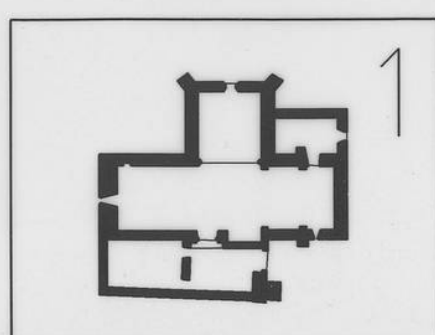

FUNDACIÓN S^{TA} MARÍA LA REAL - Centro de Estudios del Románico

TEMA	IGLESIA	
ADVOCACIÓN	STO. TOMÁS	
POBLACION	BASCUÑUELOS	
PLANO	PLANTA	
FECHA	MARZO '98	ESCALA 1/100
AUTOR	BENIGNO GÓMEZ LÓPEZ	