


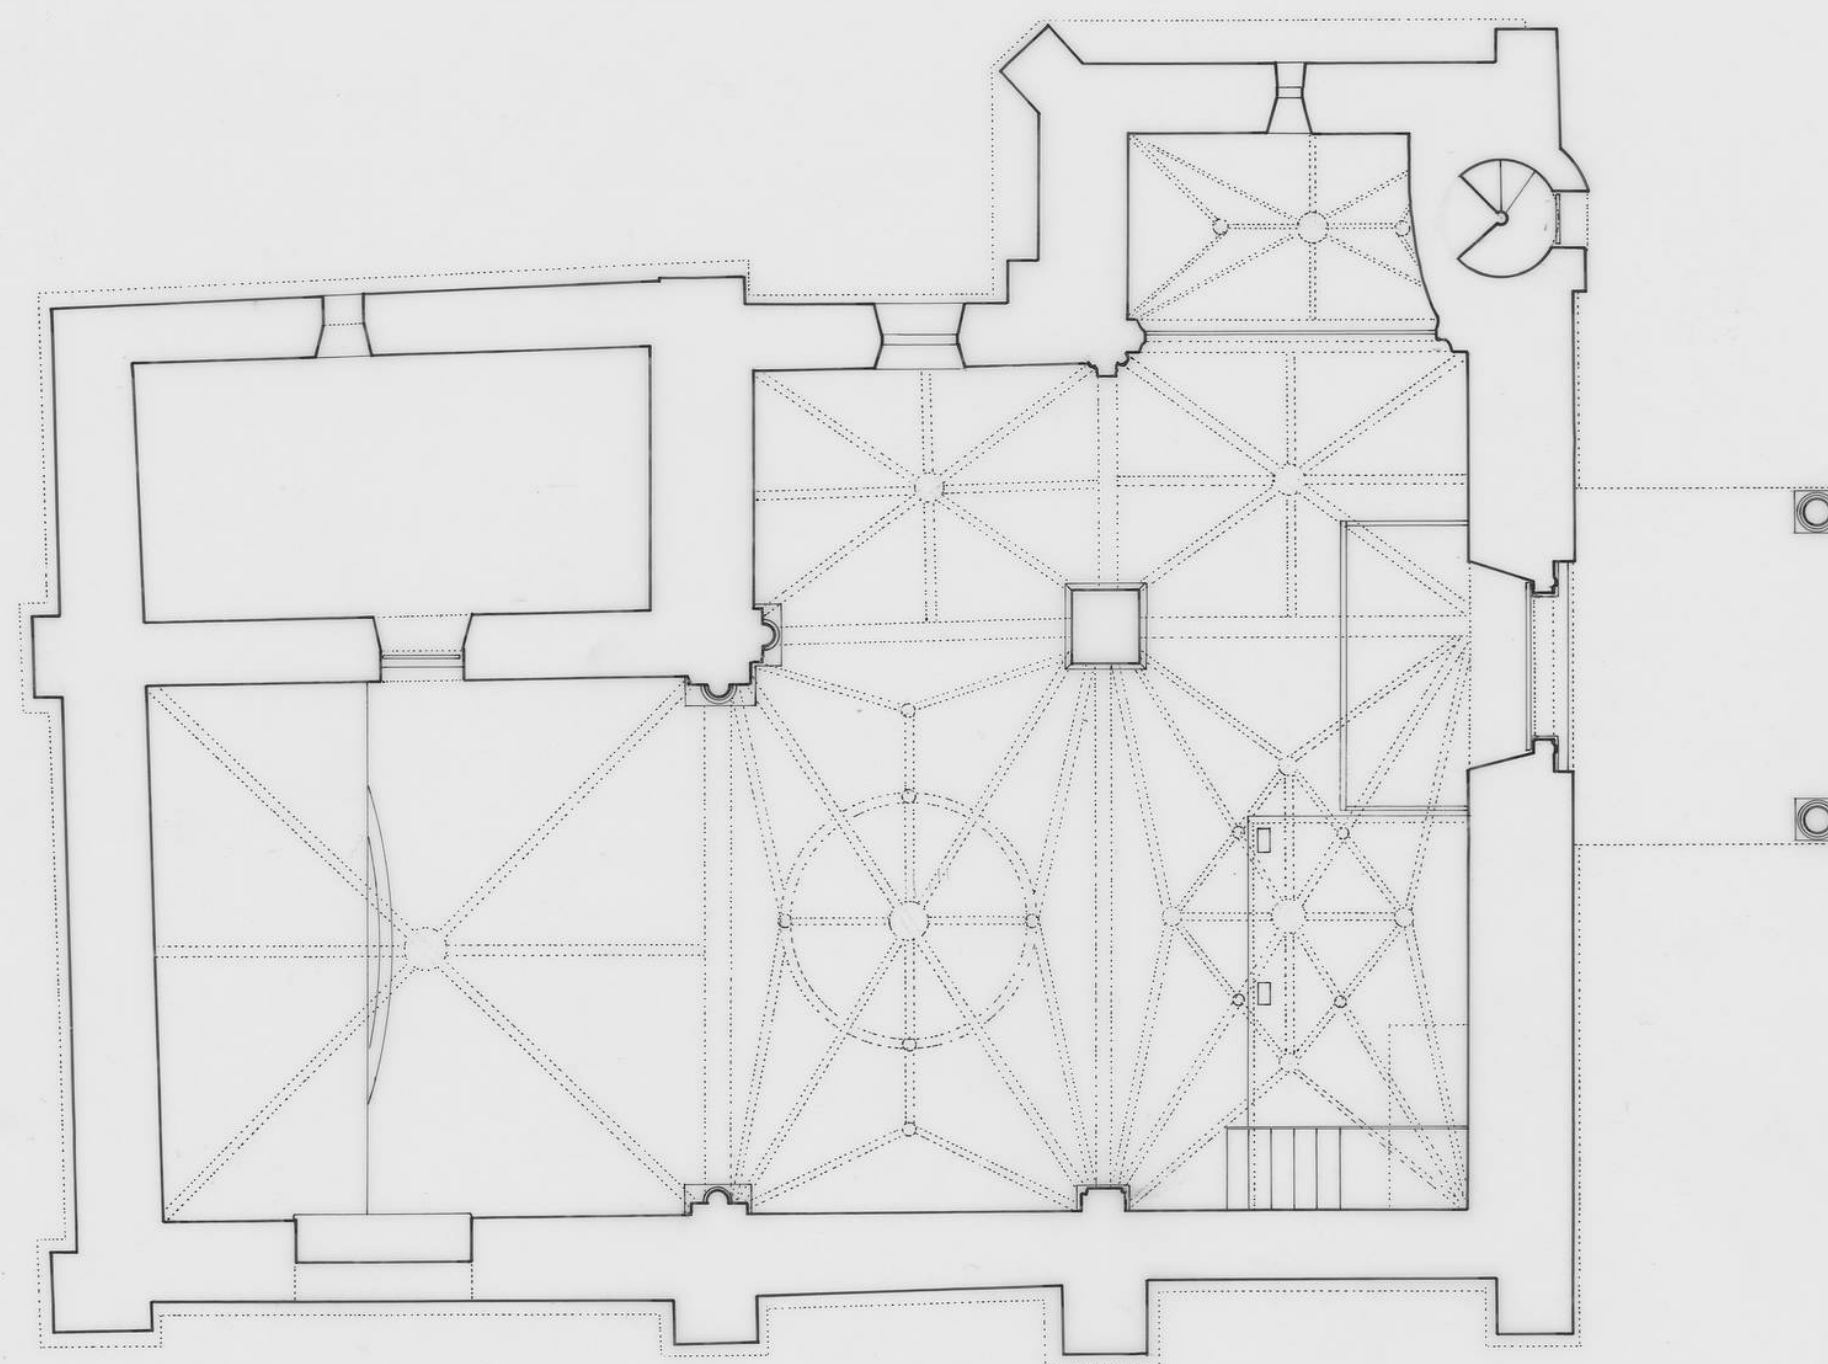

0 1 10



FUNDACIÓN S^{TA} MARÍA LA REAL - Centro de Estudios del Románico

TEMA IGLESIA
ADVOCACIÓN SAN PEDRO
POBLACIÓN BOCOS
PLANO PLANTA
FECHA MARZO 1998
AUTOR MIRIAM GONZALEZ BLANCO

ESCALA 1/100