



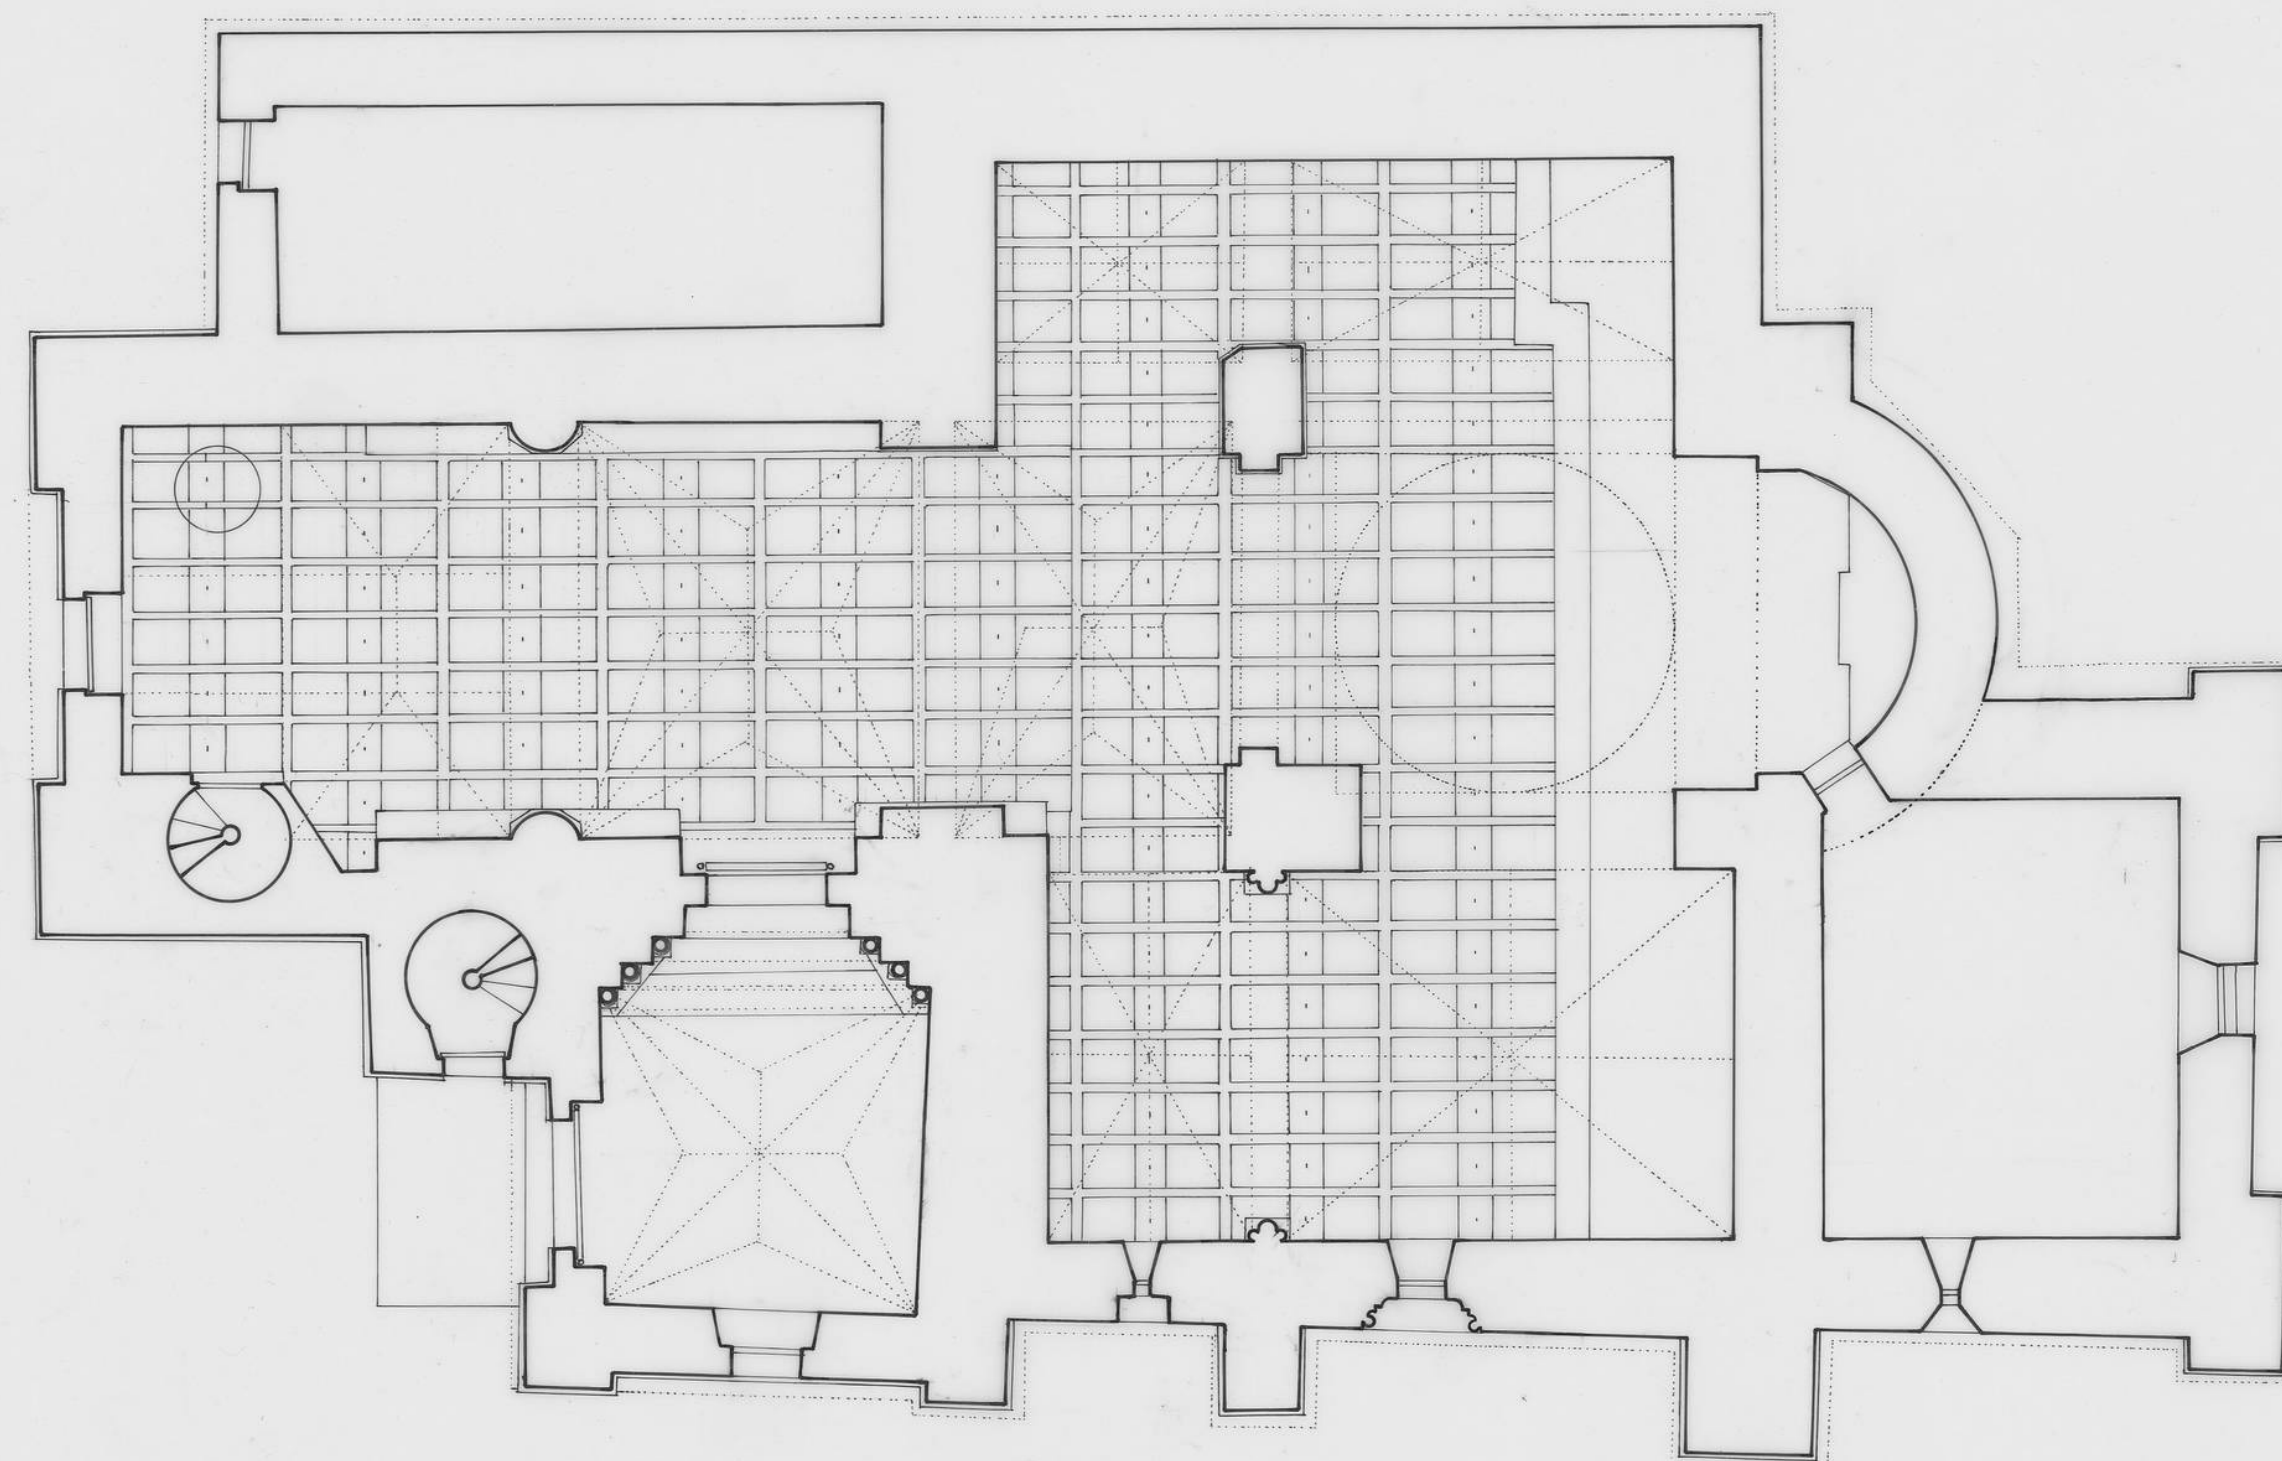

0 1 2 10

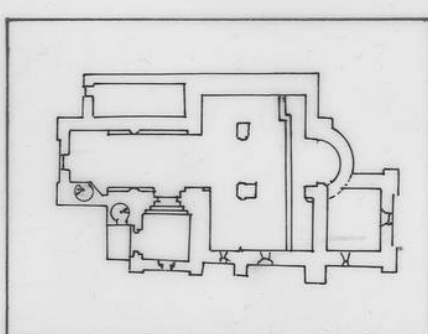

FUNDACIÓN S^{TA} MARÍA LA REAL - Centro de Estudios del Románico

TEMA IGLESIA
ADVOCACIÓN SANTA MARIA LA MAYOR
POBLACIÓN CASTRECIAS. BURGOS
PLANO PLANTA
FECHA JUNIO, 1997
AUTOR SONIA GARCIA DE LOS SALMONES GUTIERREZ

ESCALA 1:100