



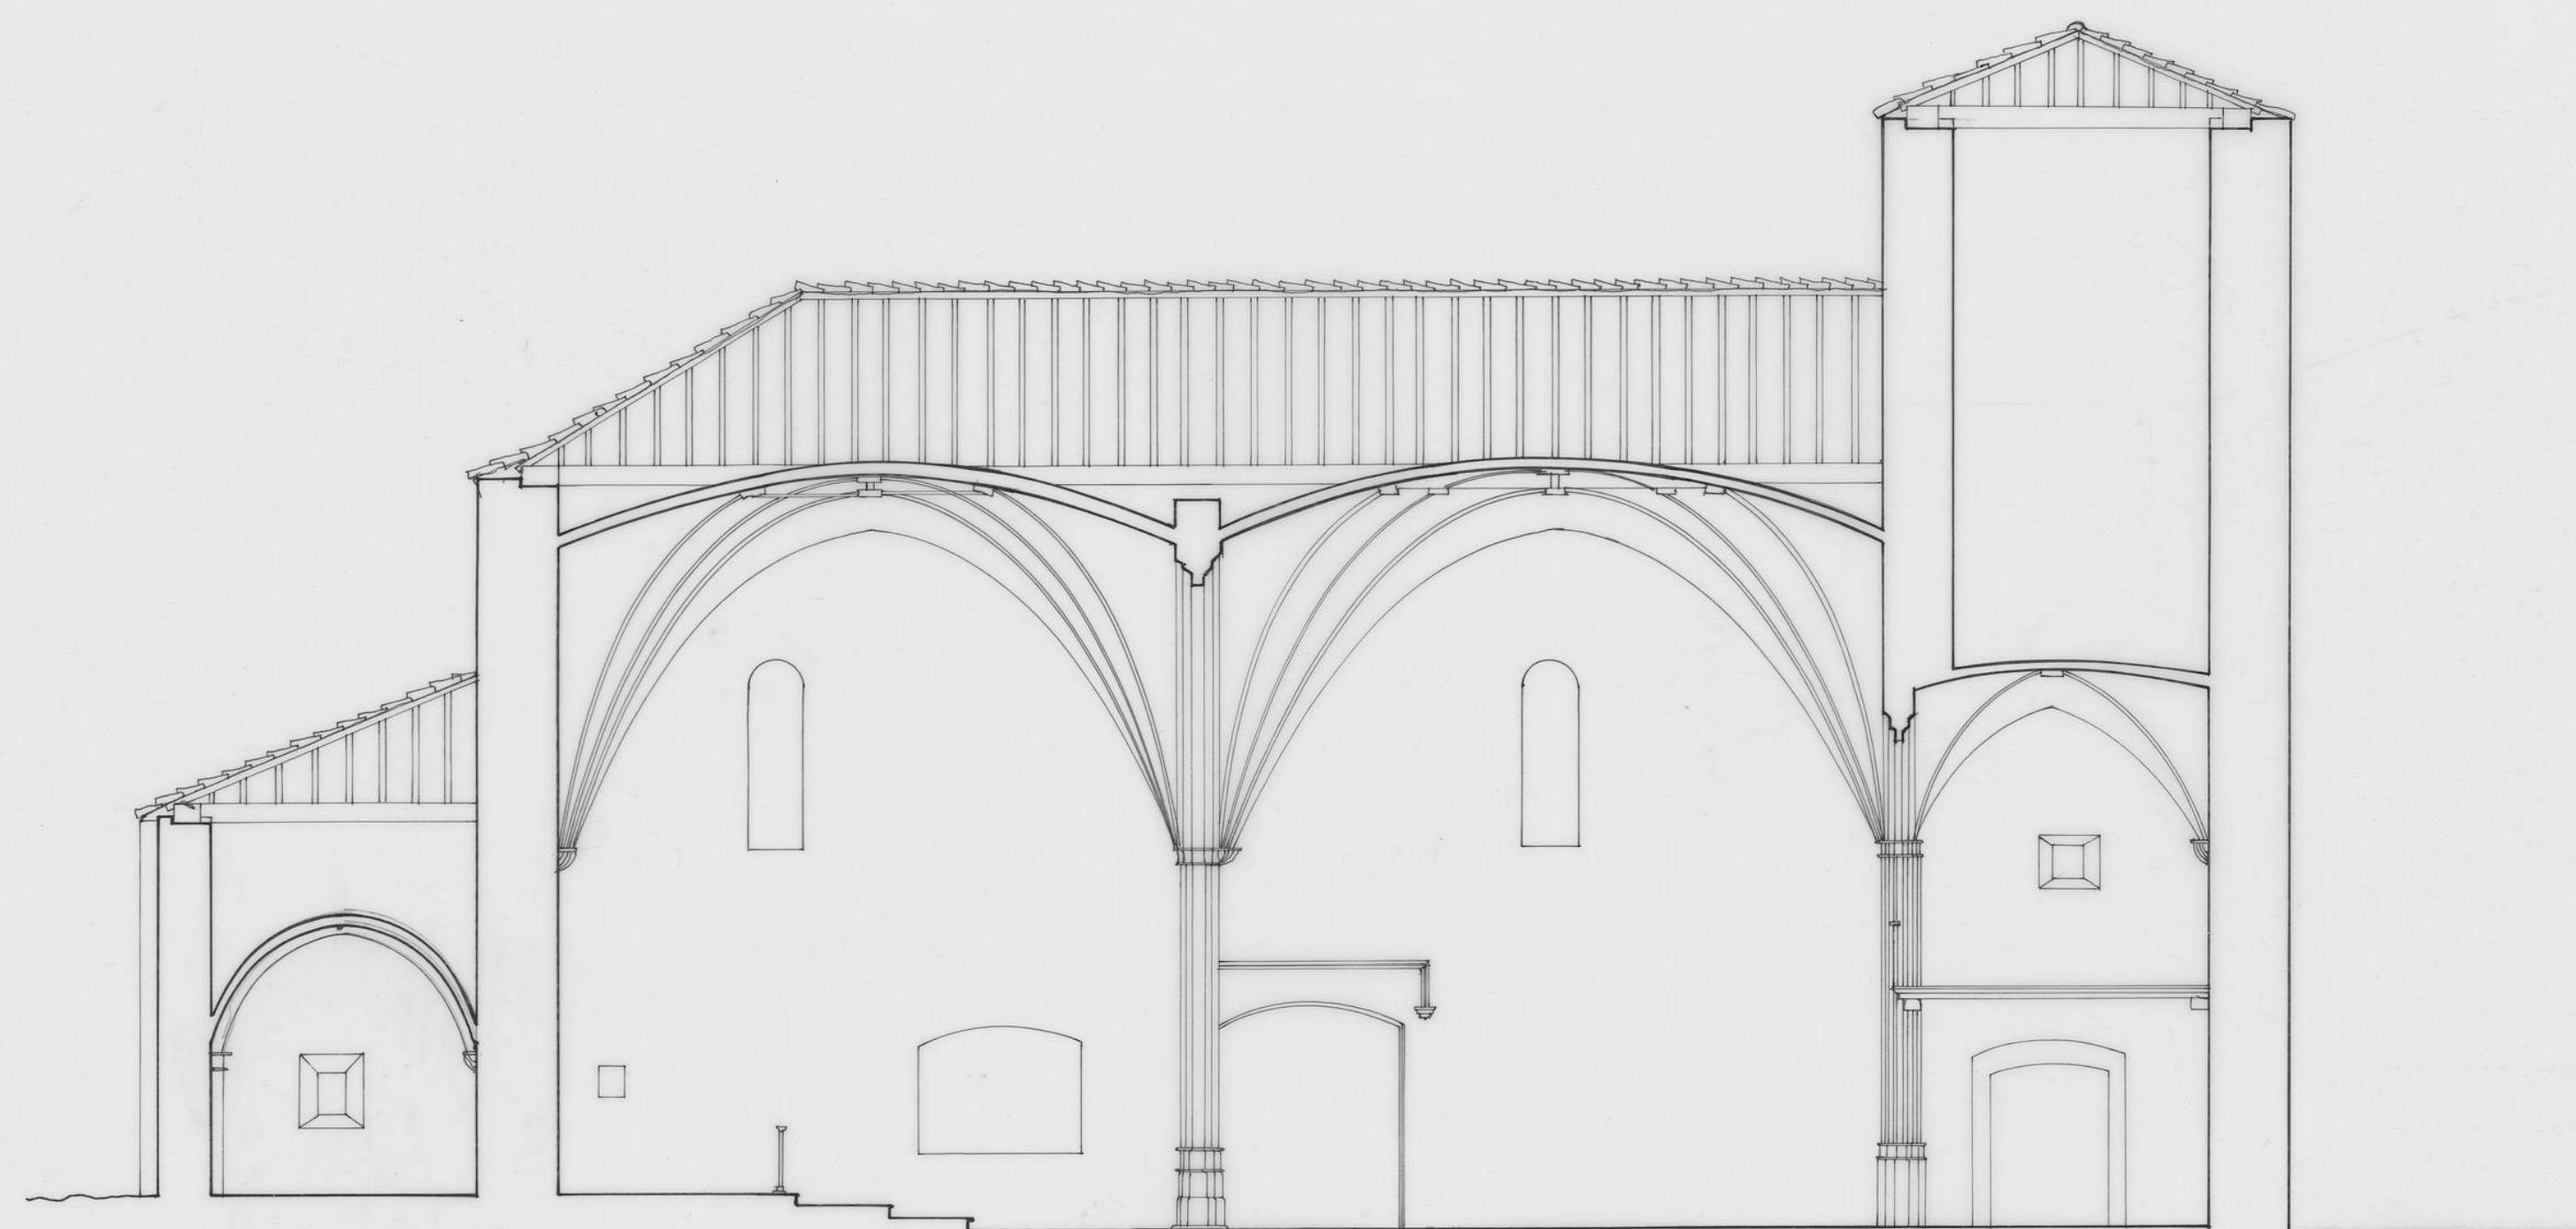

0 1 10

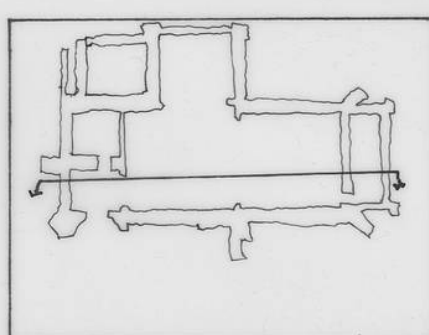

FUNDACIÓN S^{TA} MARÍA LA REAL - Centro de Estudios del Románico

TEMA	IGLESIA		
ADVOCACIÓN	NTRA. SRA. DE LA	ASUNCION	
POBLACIÓN	ESCALADA	(BURGOS)	
PLANO	SECCIÓN	LONGITUDINAL	
FECHA	11-12-97	ESCALA	1:100
AUTOR	JUAN A. HUIDO3RO PÍRIZ		