



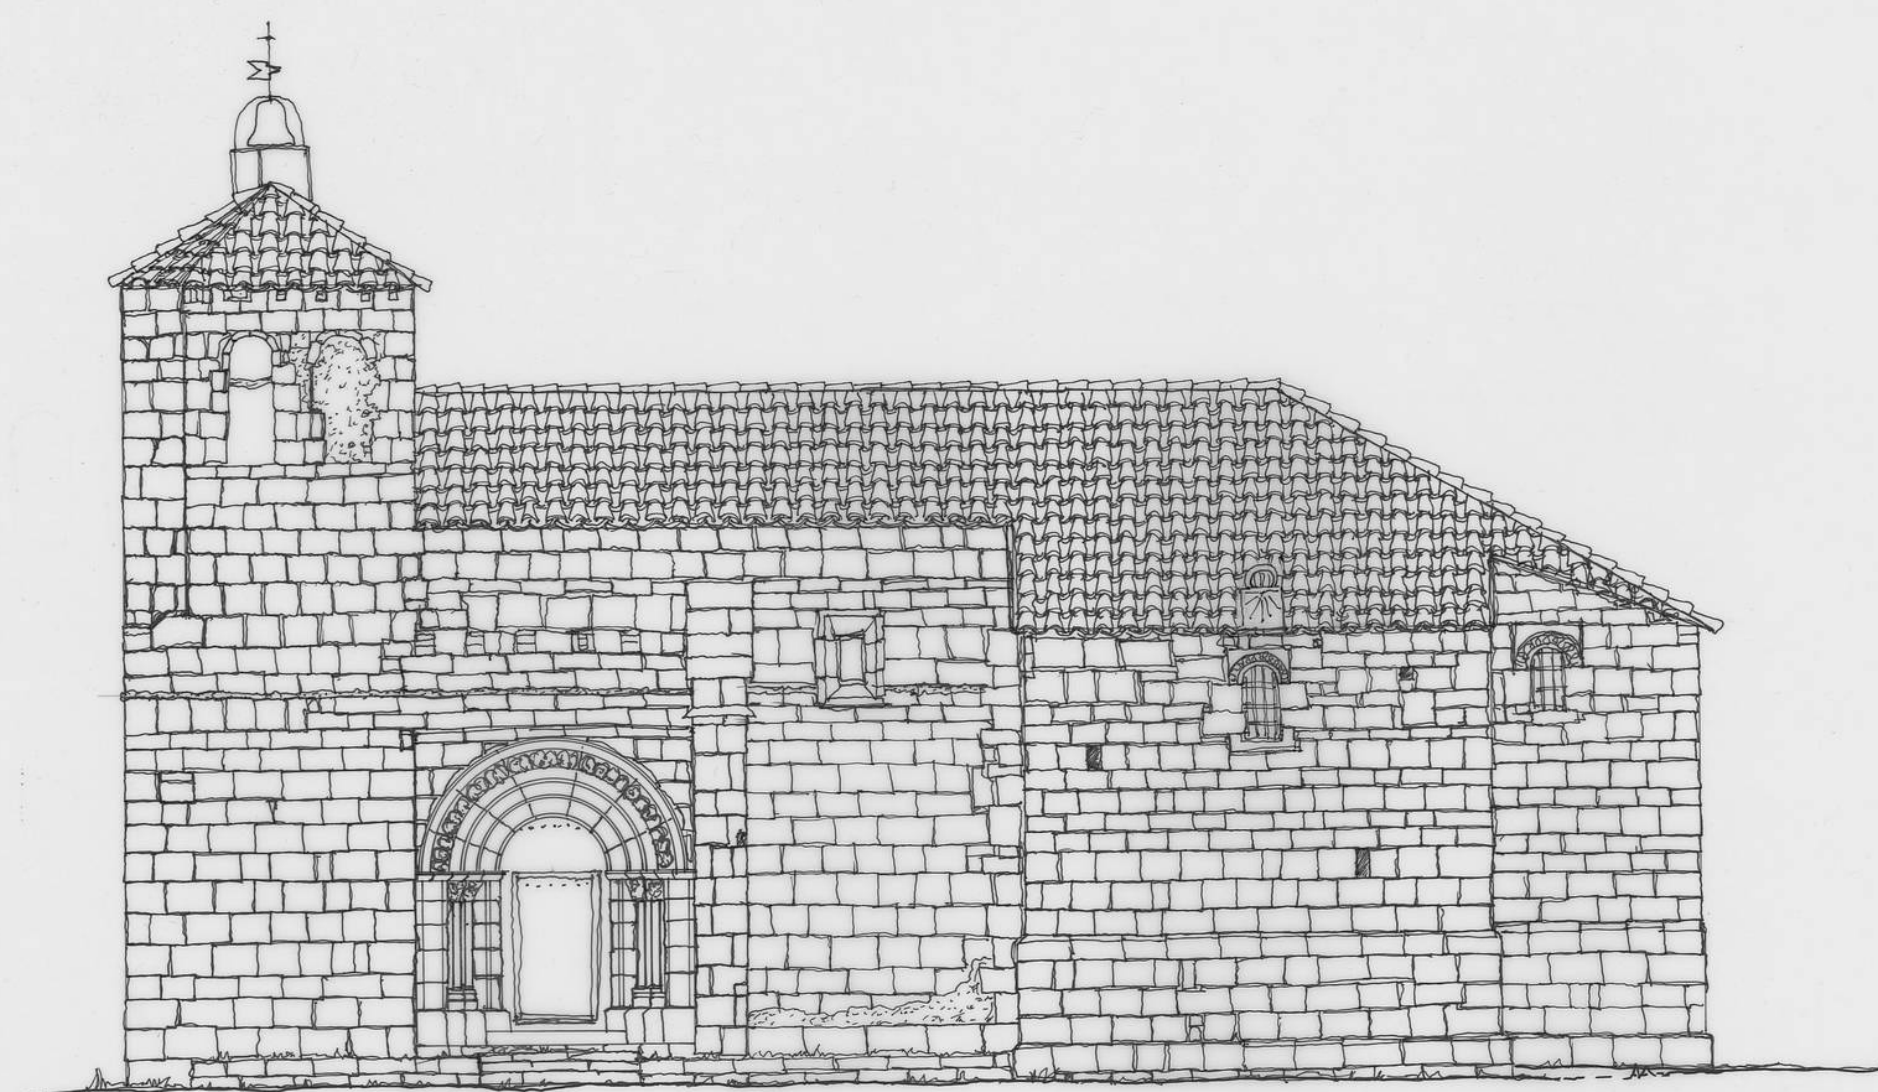

0 1 2 10

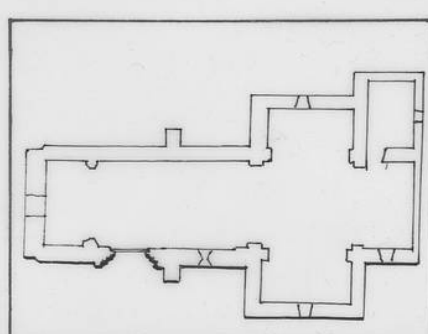

FUNDACIÓN S^{TA} MARÍA LA REAL - Centro de Estudios del Románico

TEMA IGLESIA
 ADVOCACIÓN SAN ESTEBAN
 POBLACIÓN HOYUELOS DE LA SIERRA (BURGOS)
 PLANO ALZADO SUR
 FECHA 11-IV-1997 ESCALA 1:100
 AUTOR JUAN A. HUIDOBRO PÍRIZ