



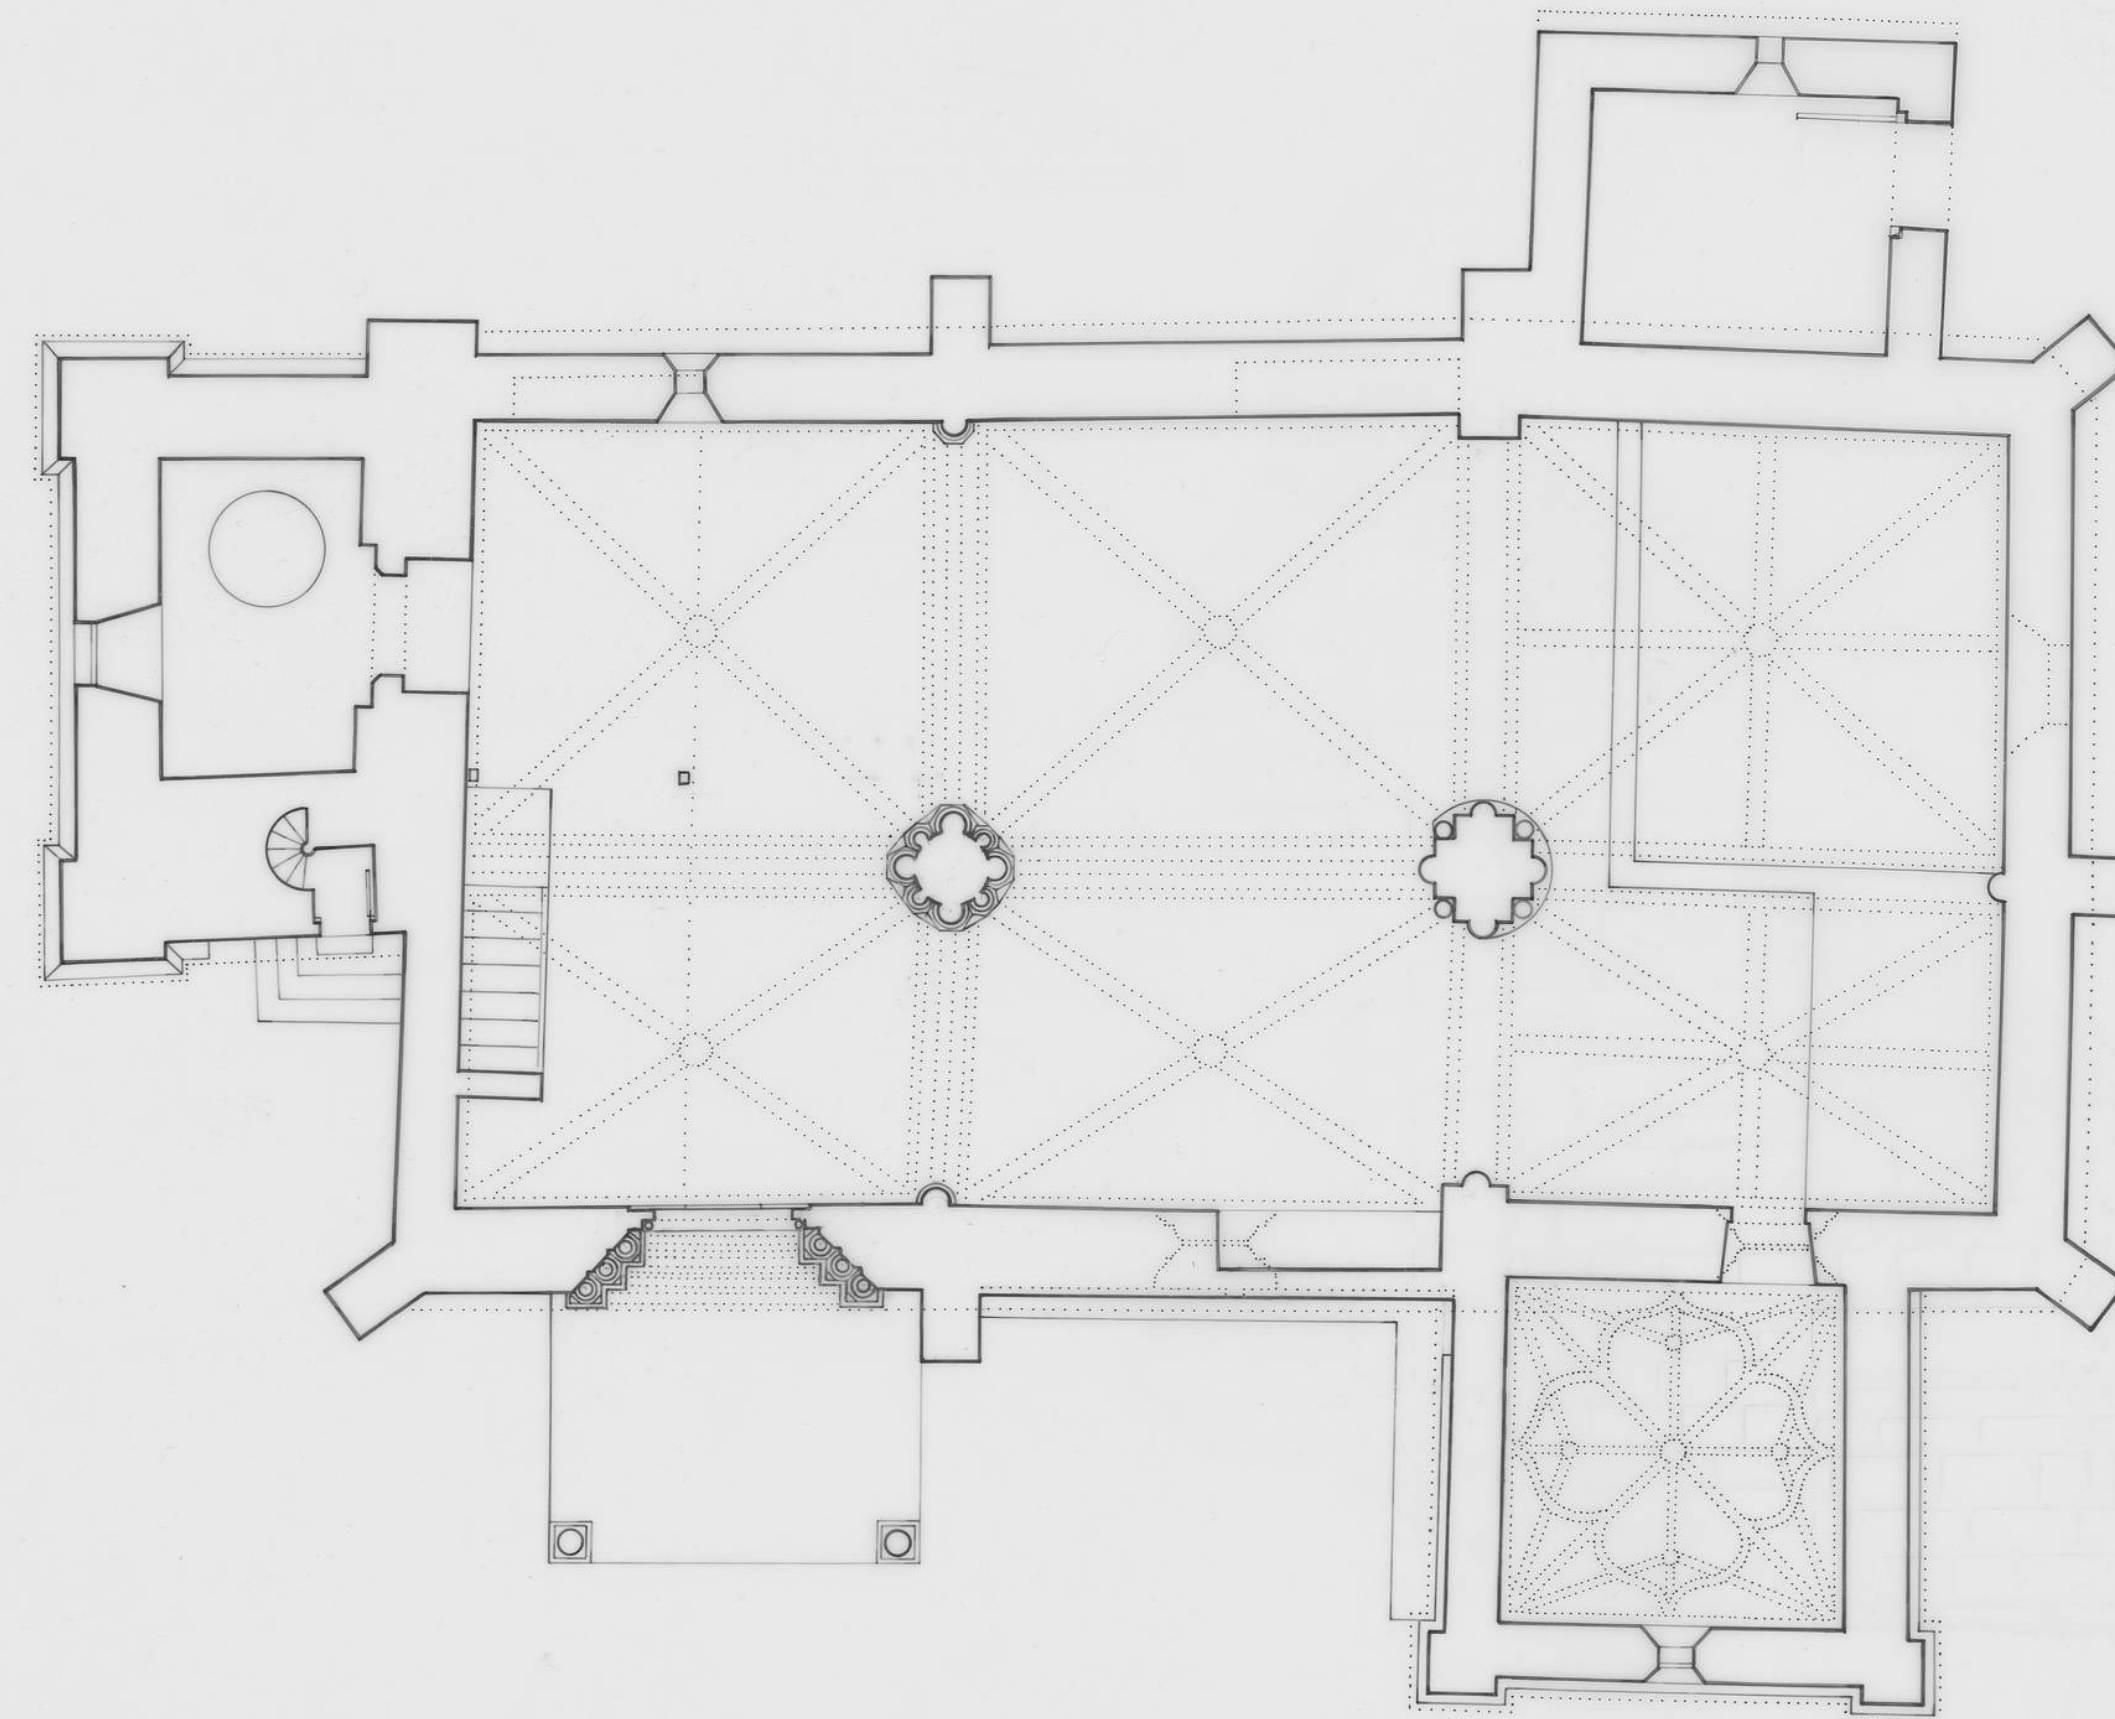

0 1 10

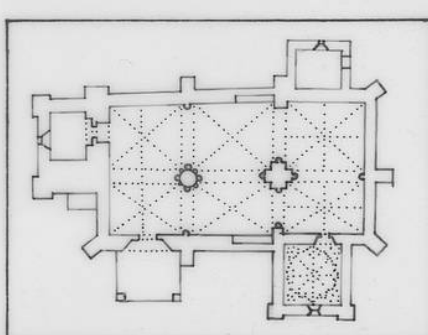

FUNDACIÓN S^{TA} MARÍA LA REAL - Centro de Estudios del Románico

TEMA : IGLESIA
 ADVOCACIÓN : SAN JUAN BAUTISTA
 POBLACIÓN : MONTORIO . BURGOS
 PLANO : PLANTA
 FECHA : MAYO ' 98
 AUTOR : MONICA MONTAUT

ESCALA 1:100