

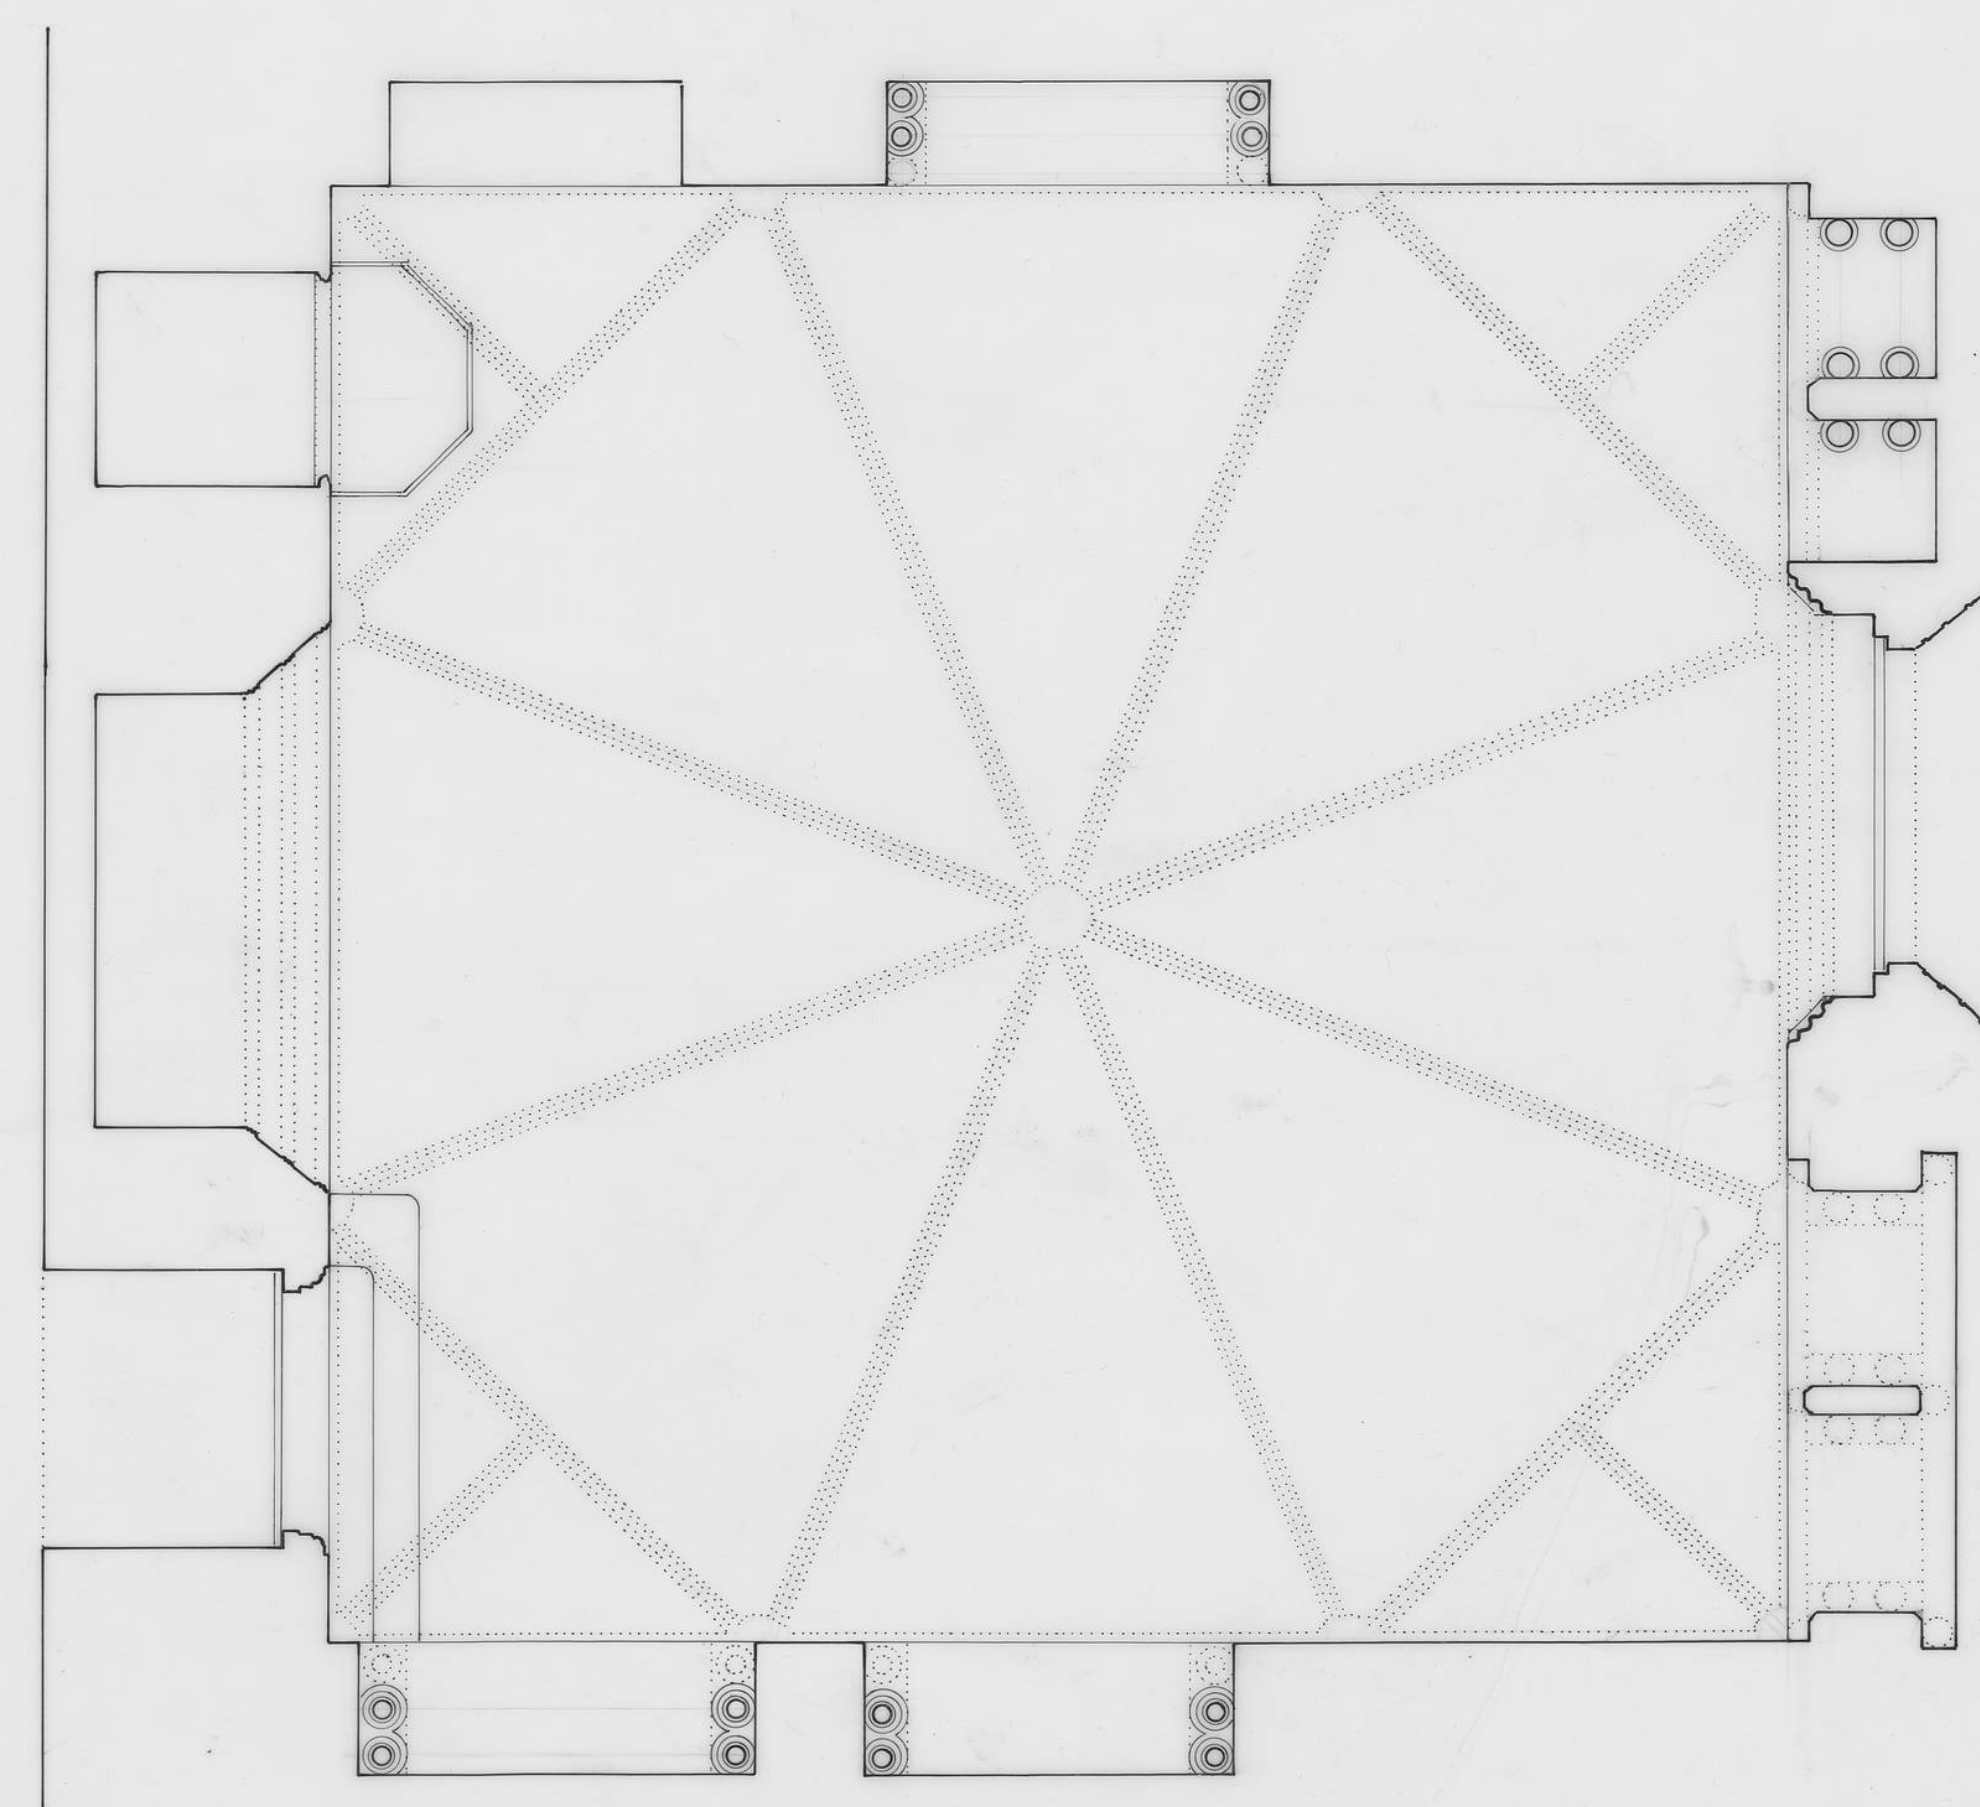
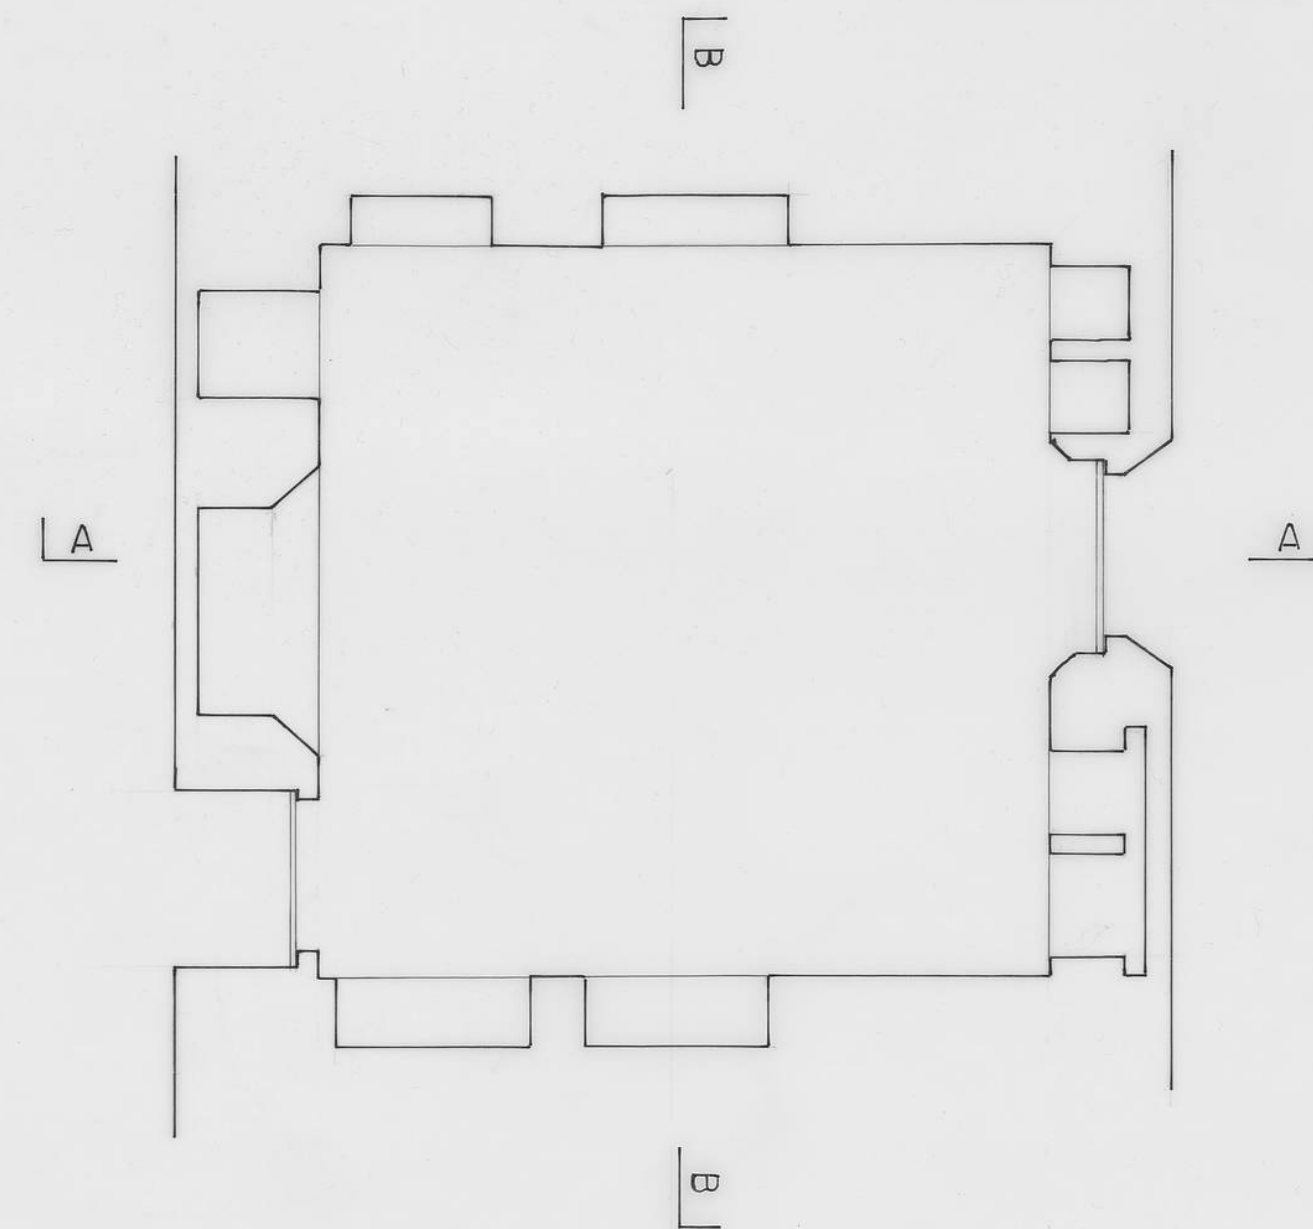


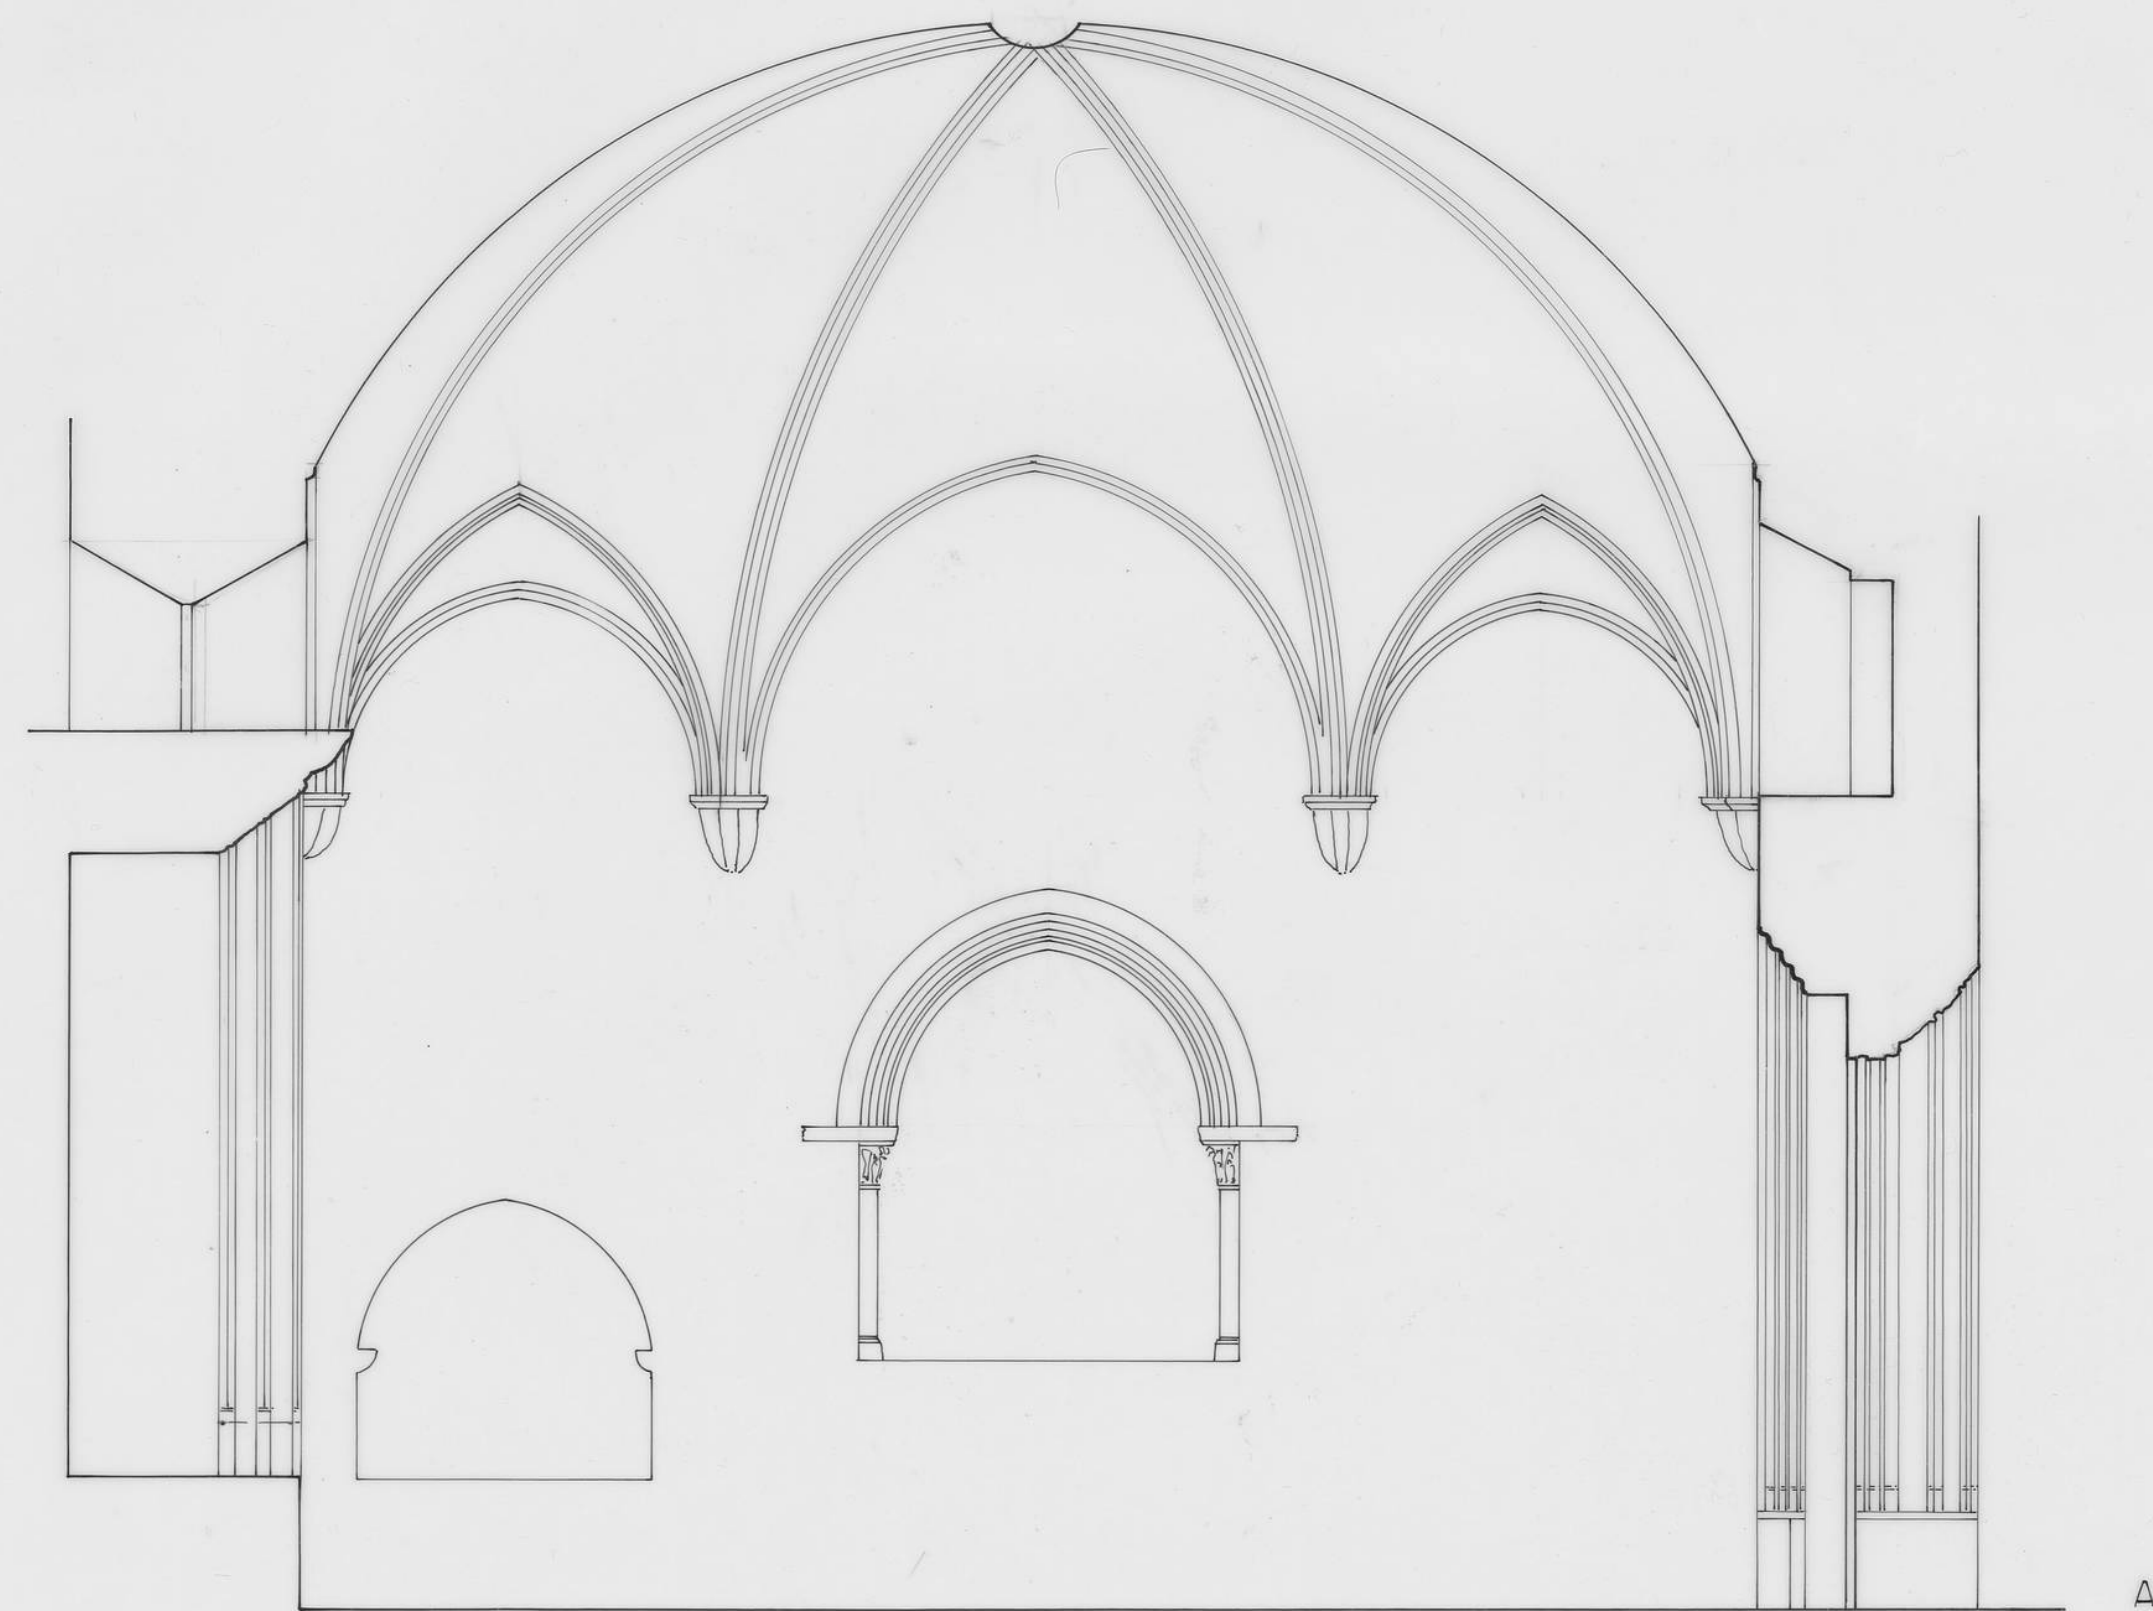

0 0,5 1 5

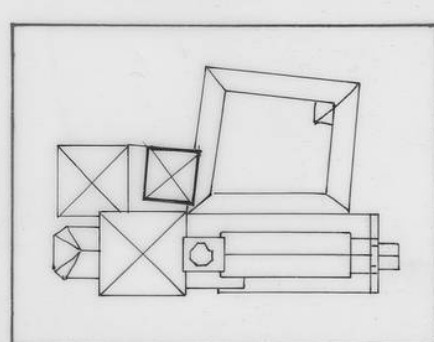

FUNDACIÓN S^{TA} MARÍA LA REAL - Centro de Estudios del Románico

TEMA IGLESIA ROMANICA (SALA CAPITULAR)
 ADVOCACIÓN SAN SALVADOR DE OÑA
 POBLACIÓN OÑA (BURGOS)
 PLANO PLANTA Y SECCIONES
 FECHA 8-1-98 ESCALA 1:50
 AUTOR CAROLINA GARCIA LEAL