



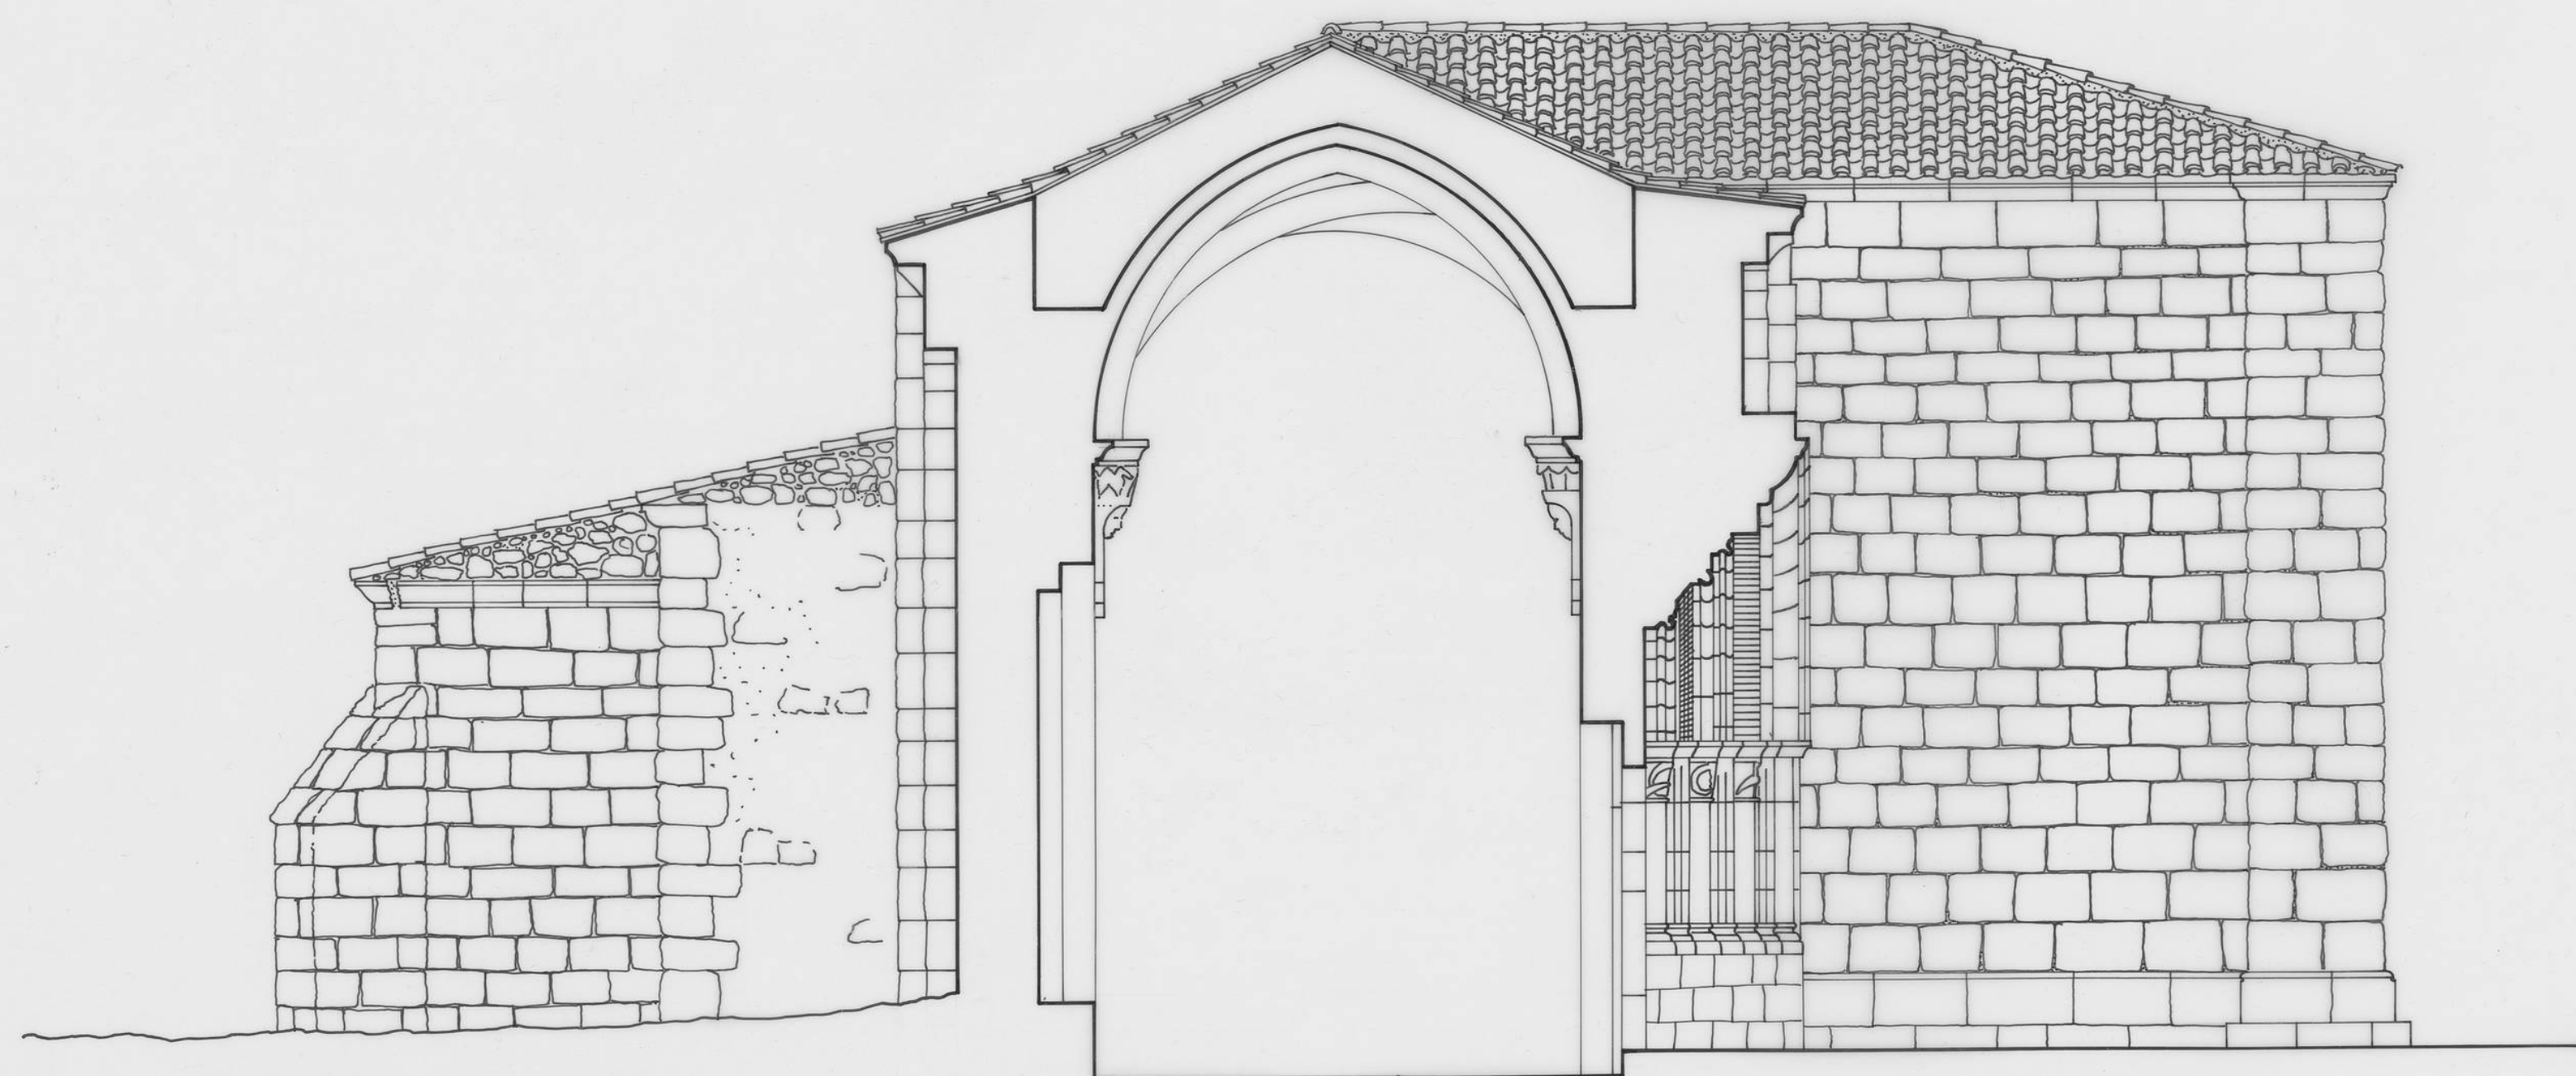

0 1 5

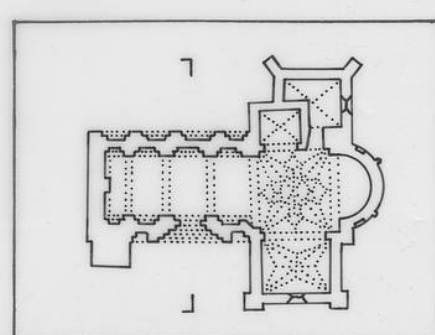

FUNDACIÓN S^{ta} MARÍA LA REAL - Centro de Estudios del Románico

TEMA : IGLESIA
 ADVOCACIÓN : SANTA LEOCADIA Y SAN MIGUEL
 POBLACIÓN : QUINTANARRUZ .BURGOS
 PLANO : SECCION TRANSVERSAL
 FECHA : SEPTIEMBRE '97
 AUTOR : MONICA MONTAUT

ESCALA : 1:50