



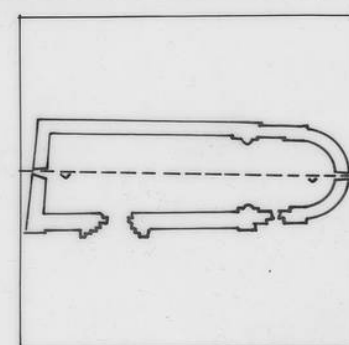

ESTADO ACTUAL
SECCION LONGITUDINAL
ESCALA 1/20

SANTIAGO DE LOS RIOS
PUERTO

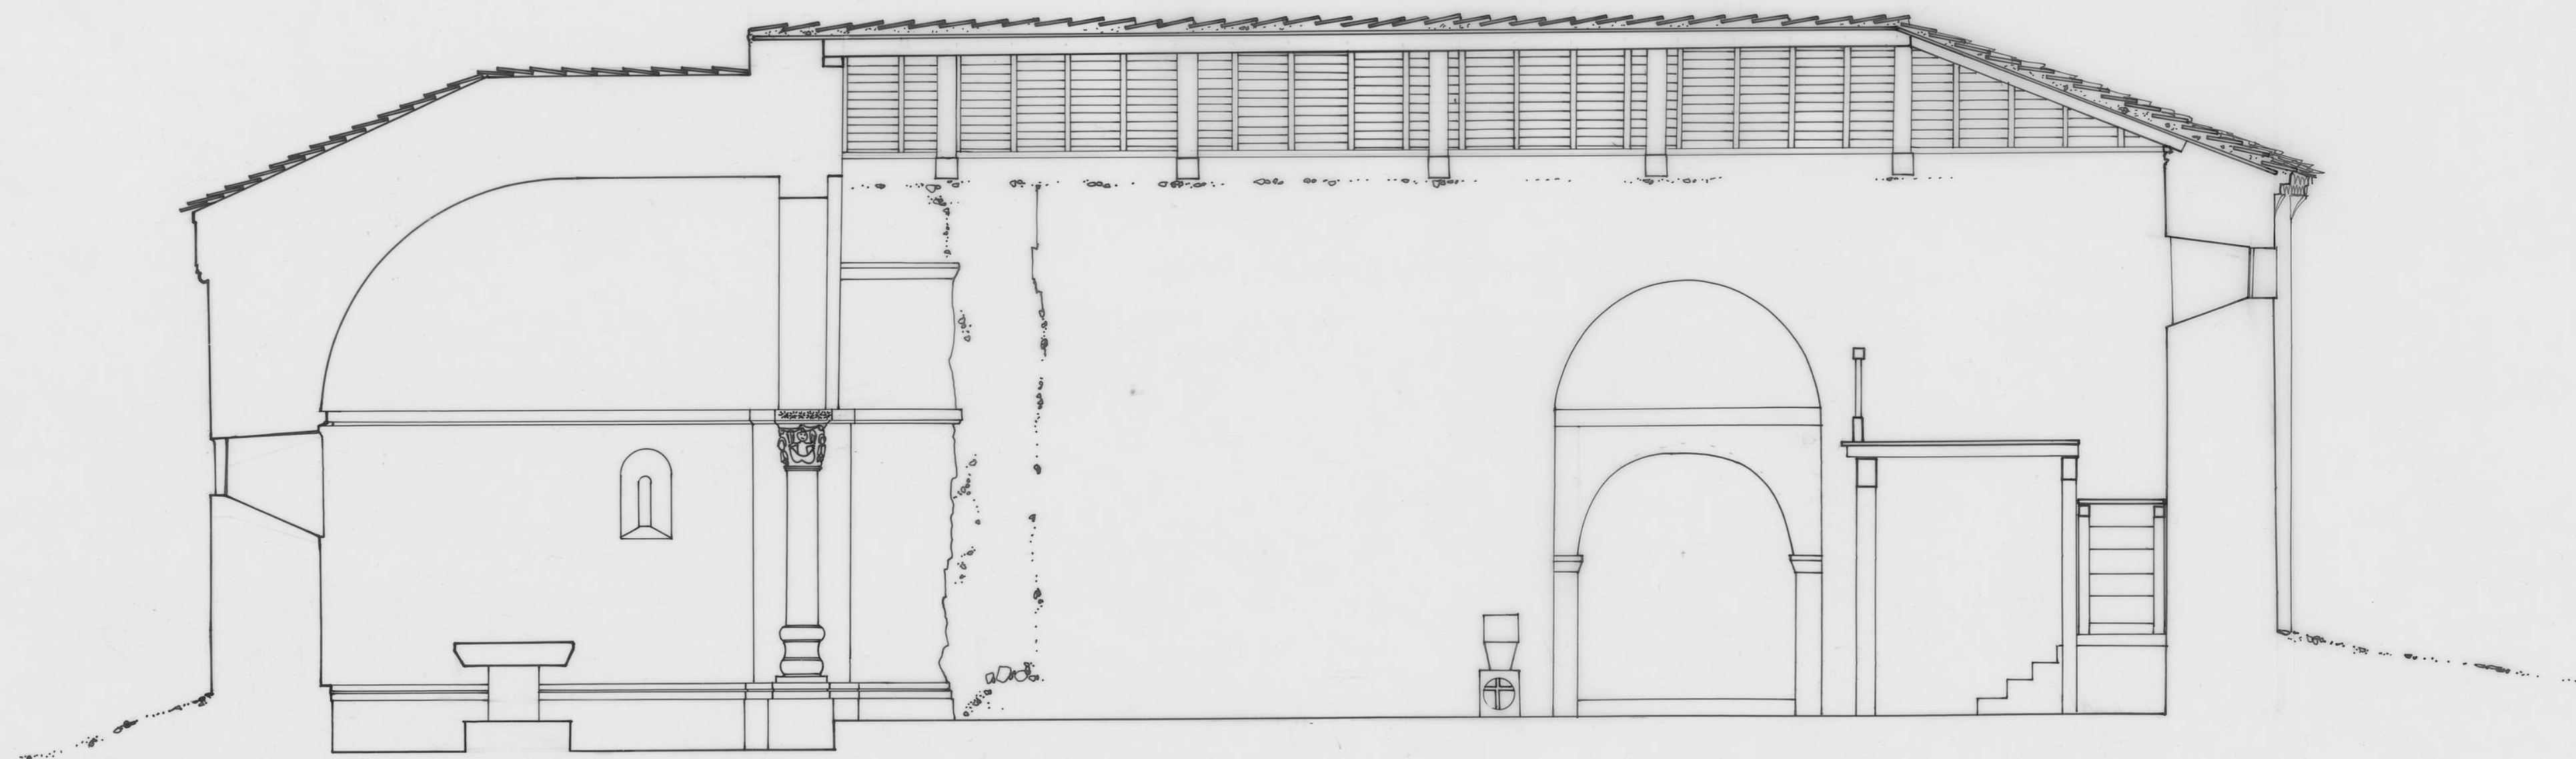

12 / 12