



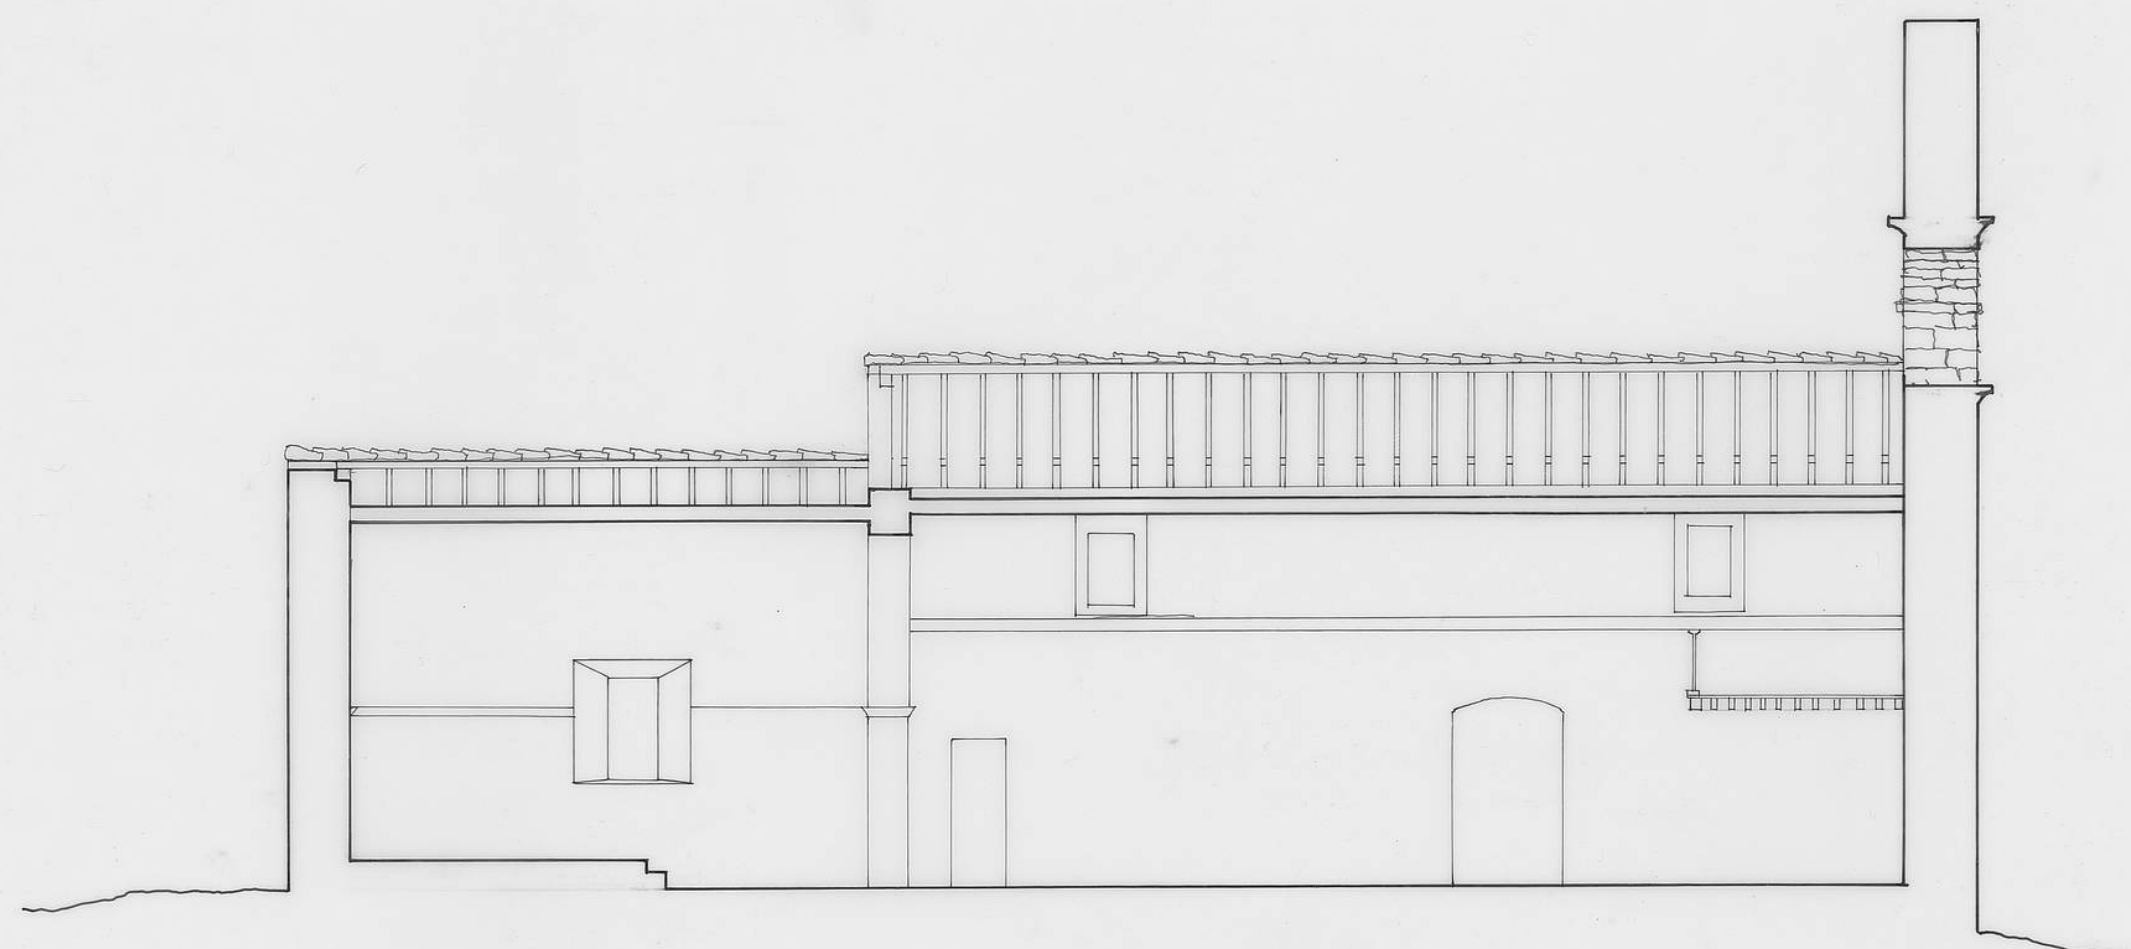

0 1 2 10

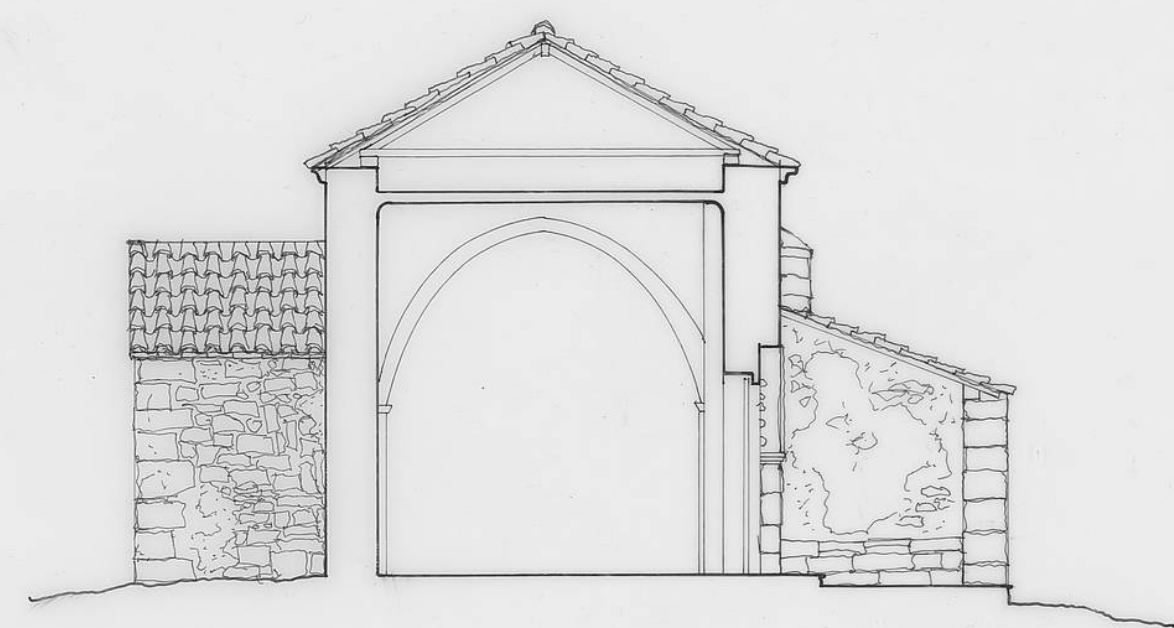

FUNDACIÓN S^{TA} MARÍA LA REAL - Centro de Estudios del Románico

TEMA _____ IGLESIA
 ADVOCACIÓN _____ SANTA ENGRACIA
 POBLACIÓN _____ COLADILLA (LEÓN)
 PLANO _____ SECCION TRANSVERSAL Y LONGITUDINAL
 FECHA _____ 11-3-98 _____ ESCALA _____ 1:100
 AUTOR _____ JUAN A. HUIDOBRO PIRIZ