


IMPORTANTE PERDIDA DE PIEZAS DE SI-  
LLARES DEL LIENZO EXTERIOR DEL  
CUERPO SUPERIOR DE LA ESPADANA.

VUELCO DE LA ESPADANA  
PERDIDA DE PIEZAS DE REMATE DE MURO  
SUR DE LA ESPADANA.

ACUMULACION DE ESCOMBROS EN TORNO  
A LA IGLESIA. EXISTENCIA DE ARBUS-  
TOS Y MALEZA.

PERDIDA DE CUBIERTA. ACUMULACION DE ES-  
COMBROS SOBRE BOVEDA QUE ORIGINA PESO  
SOBRE LA MISMA Y HUMEDAD.

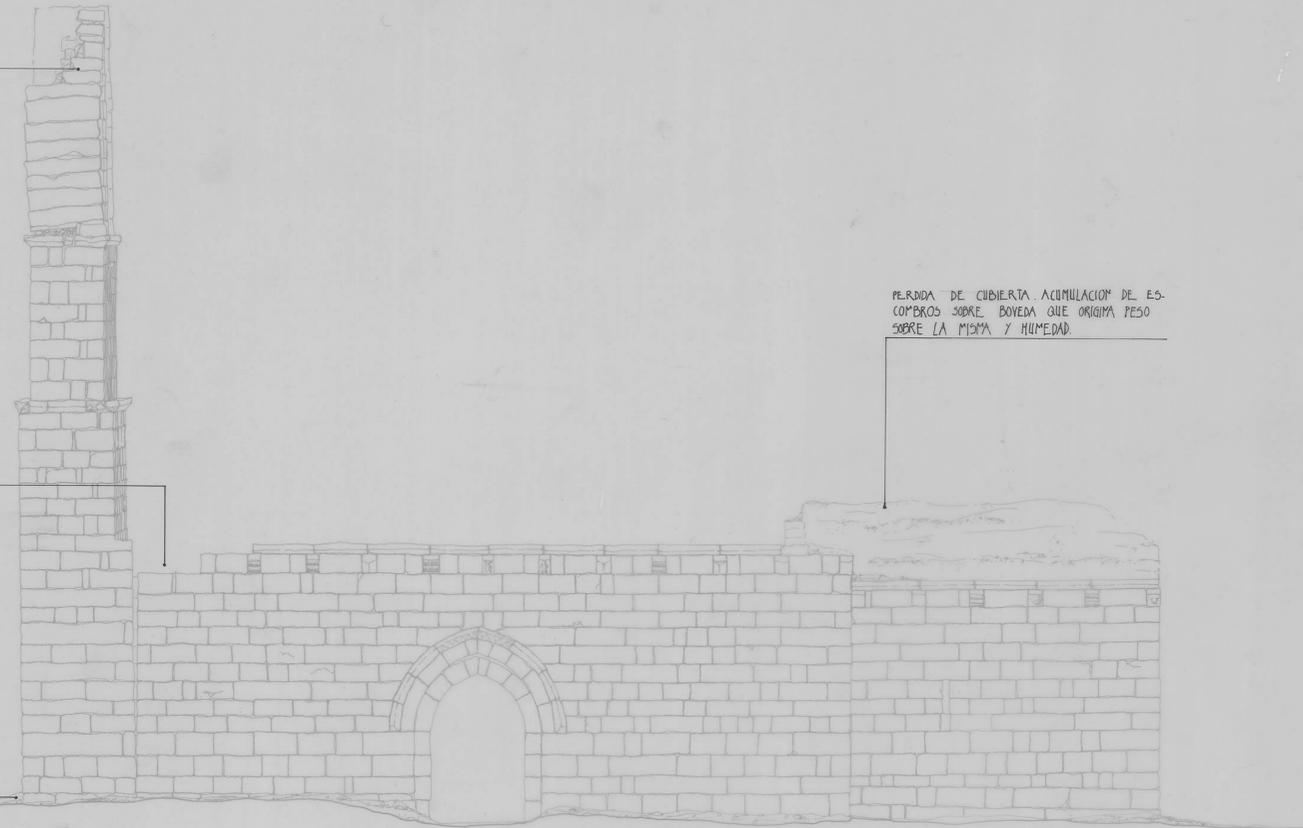

CARDUELA  
PALENCIA.

PROYECTO DE RESTAURACION  
ESTADO ACTUAL. ALZADO S

ESCALA 1/50 SEPTIEMBRE 90