
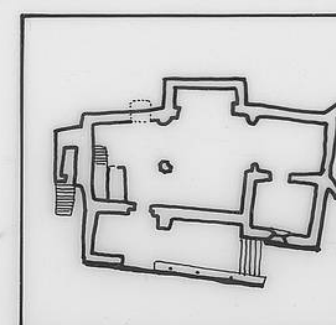


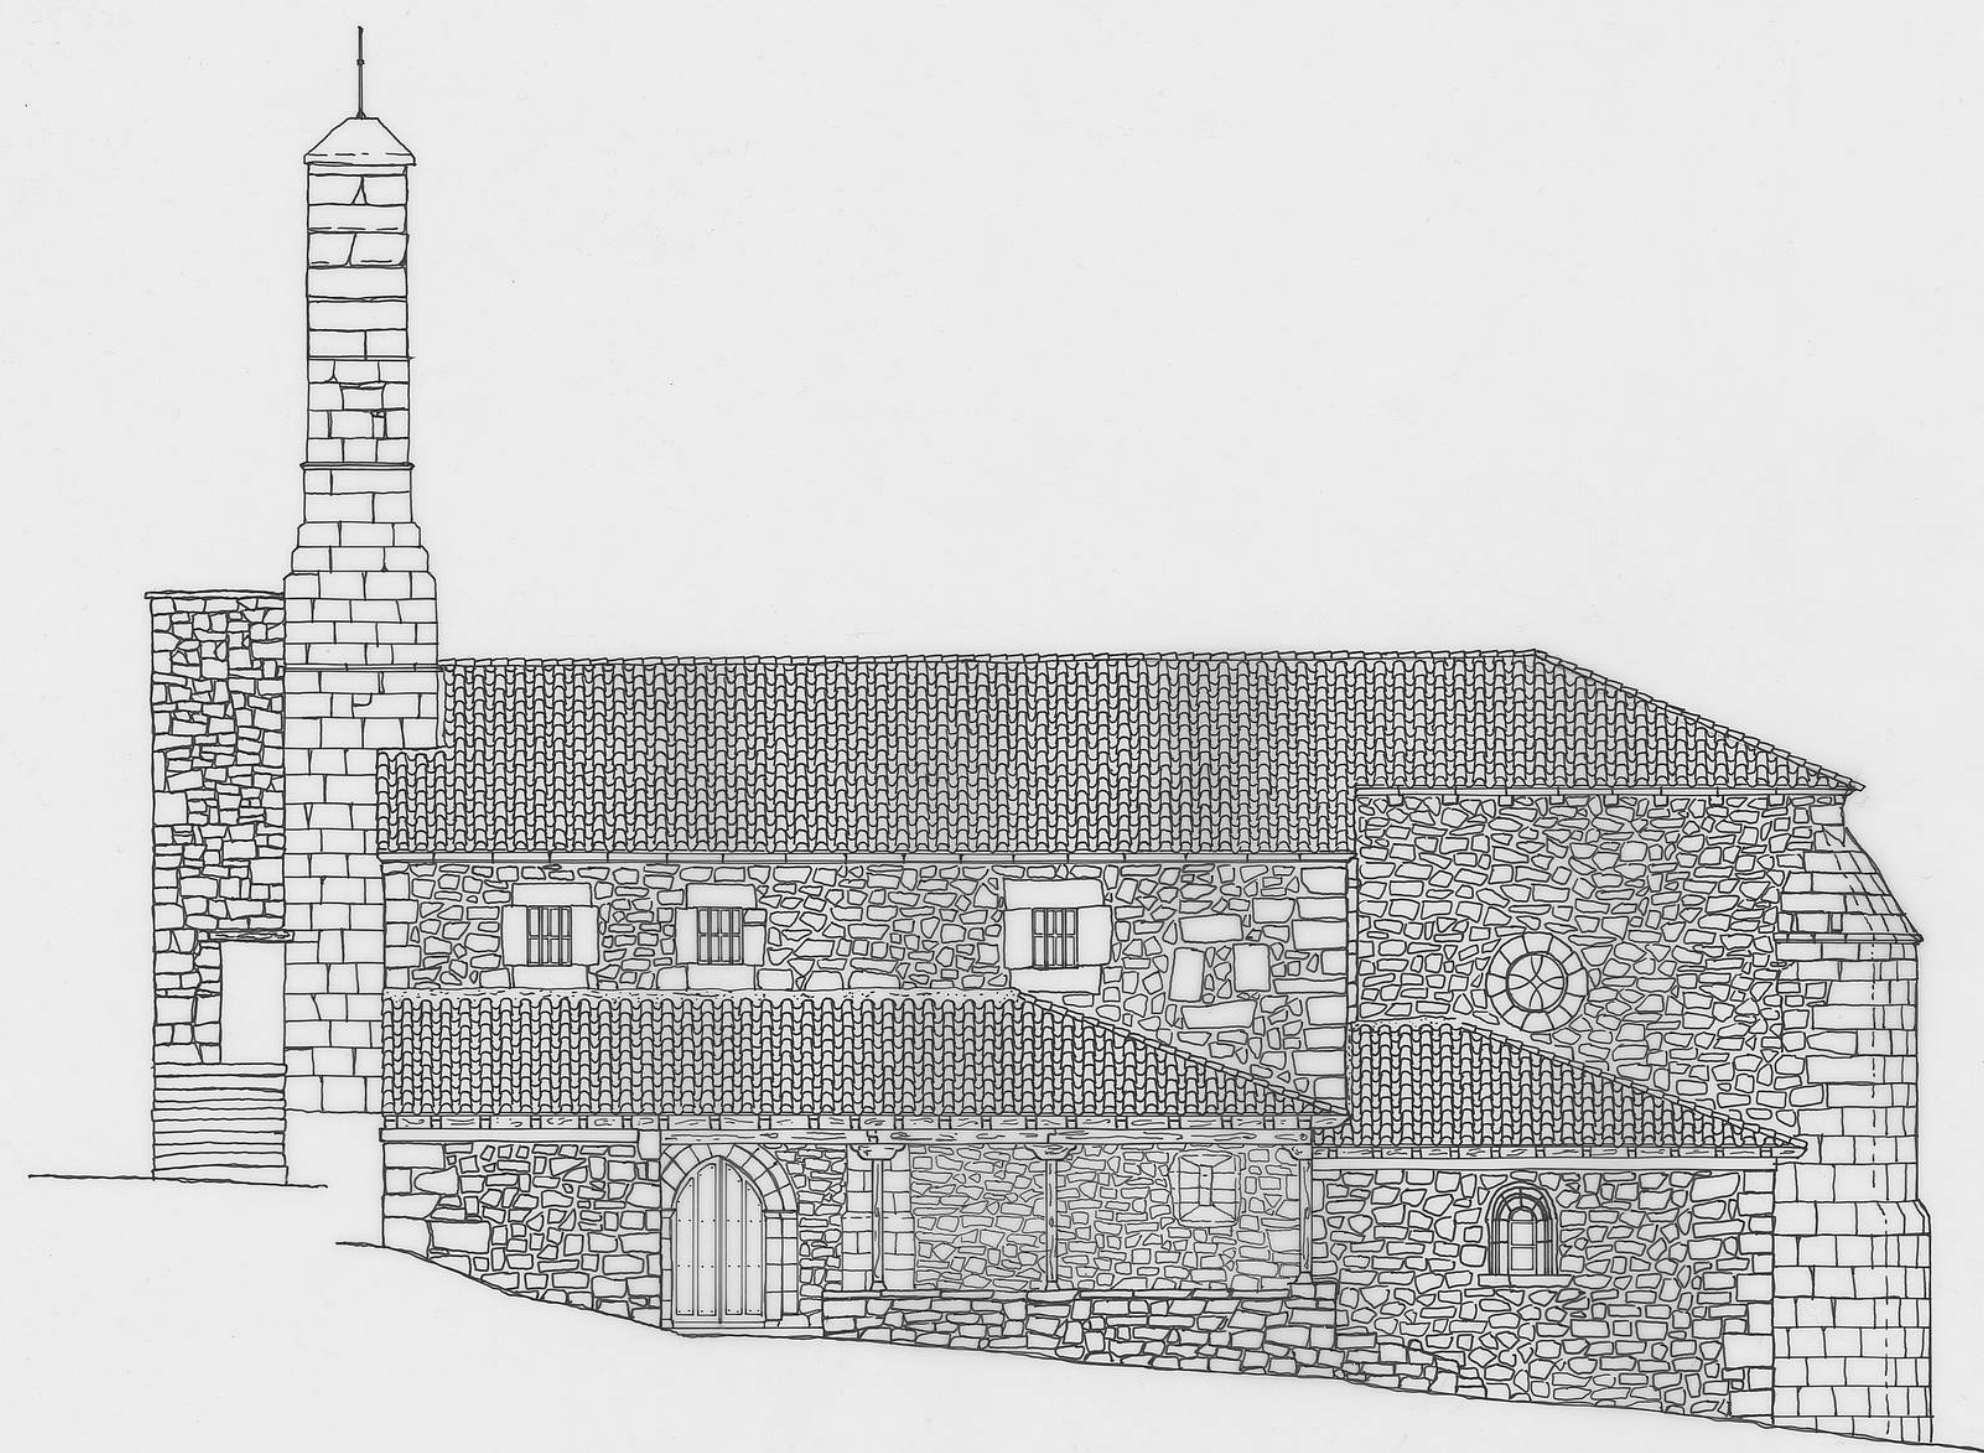

SAN PANTALEÓN

DOCUMENTACIÓN GRÁFICA

ALZADO
ESCALA 1:100

CAMASOBRES

PALENCIA



MAYO/93