
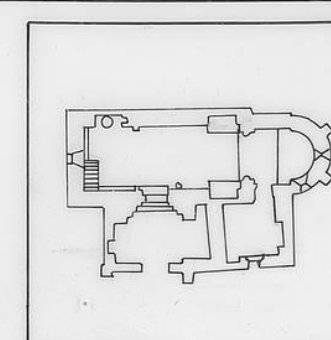


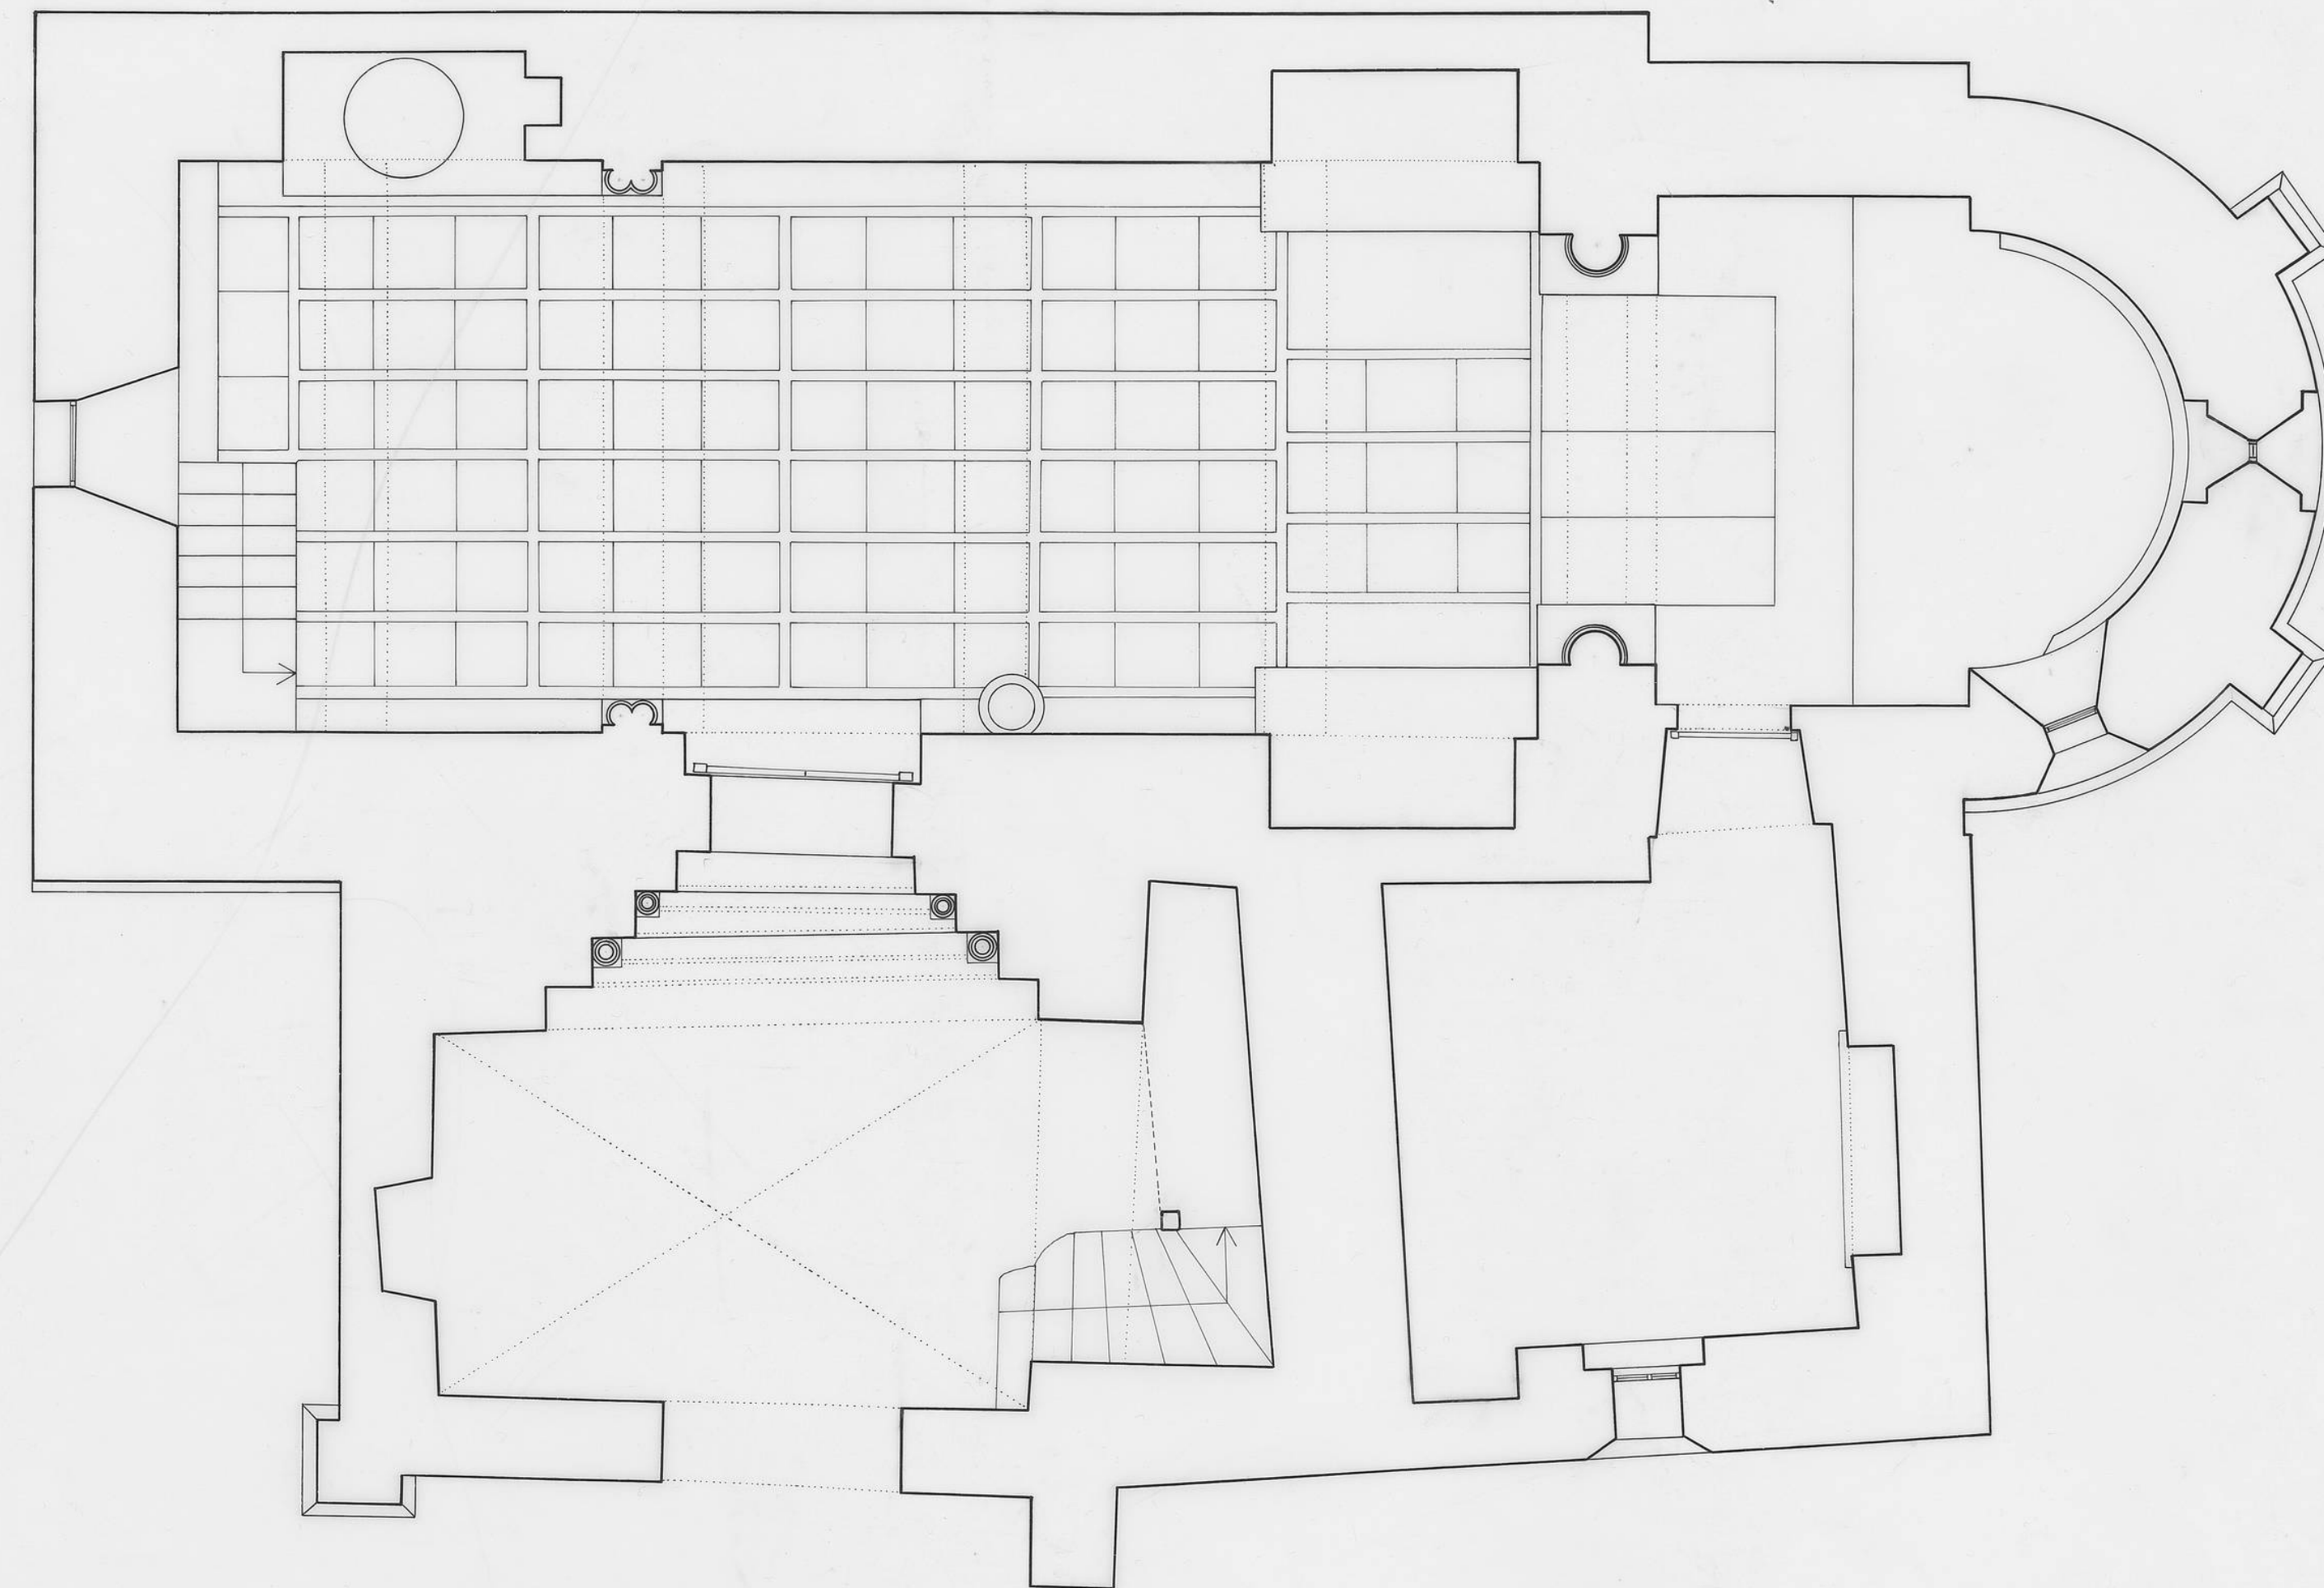

S. ESTEBAN

DOCUMENTACION GRAFICA
PLANTA

ESCALA 1:50

LOMILLA
PALENCIA



MAYO/89