
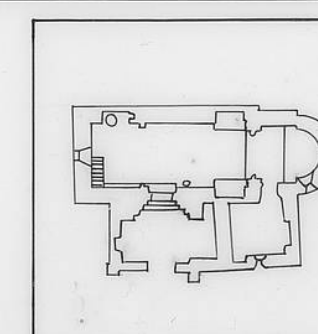
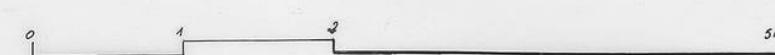


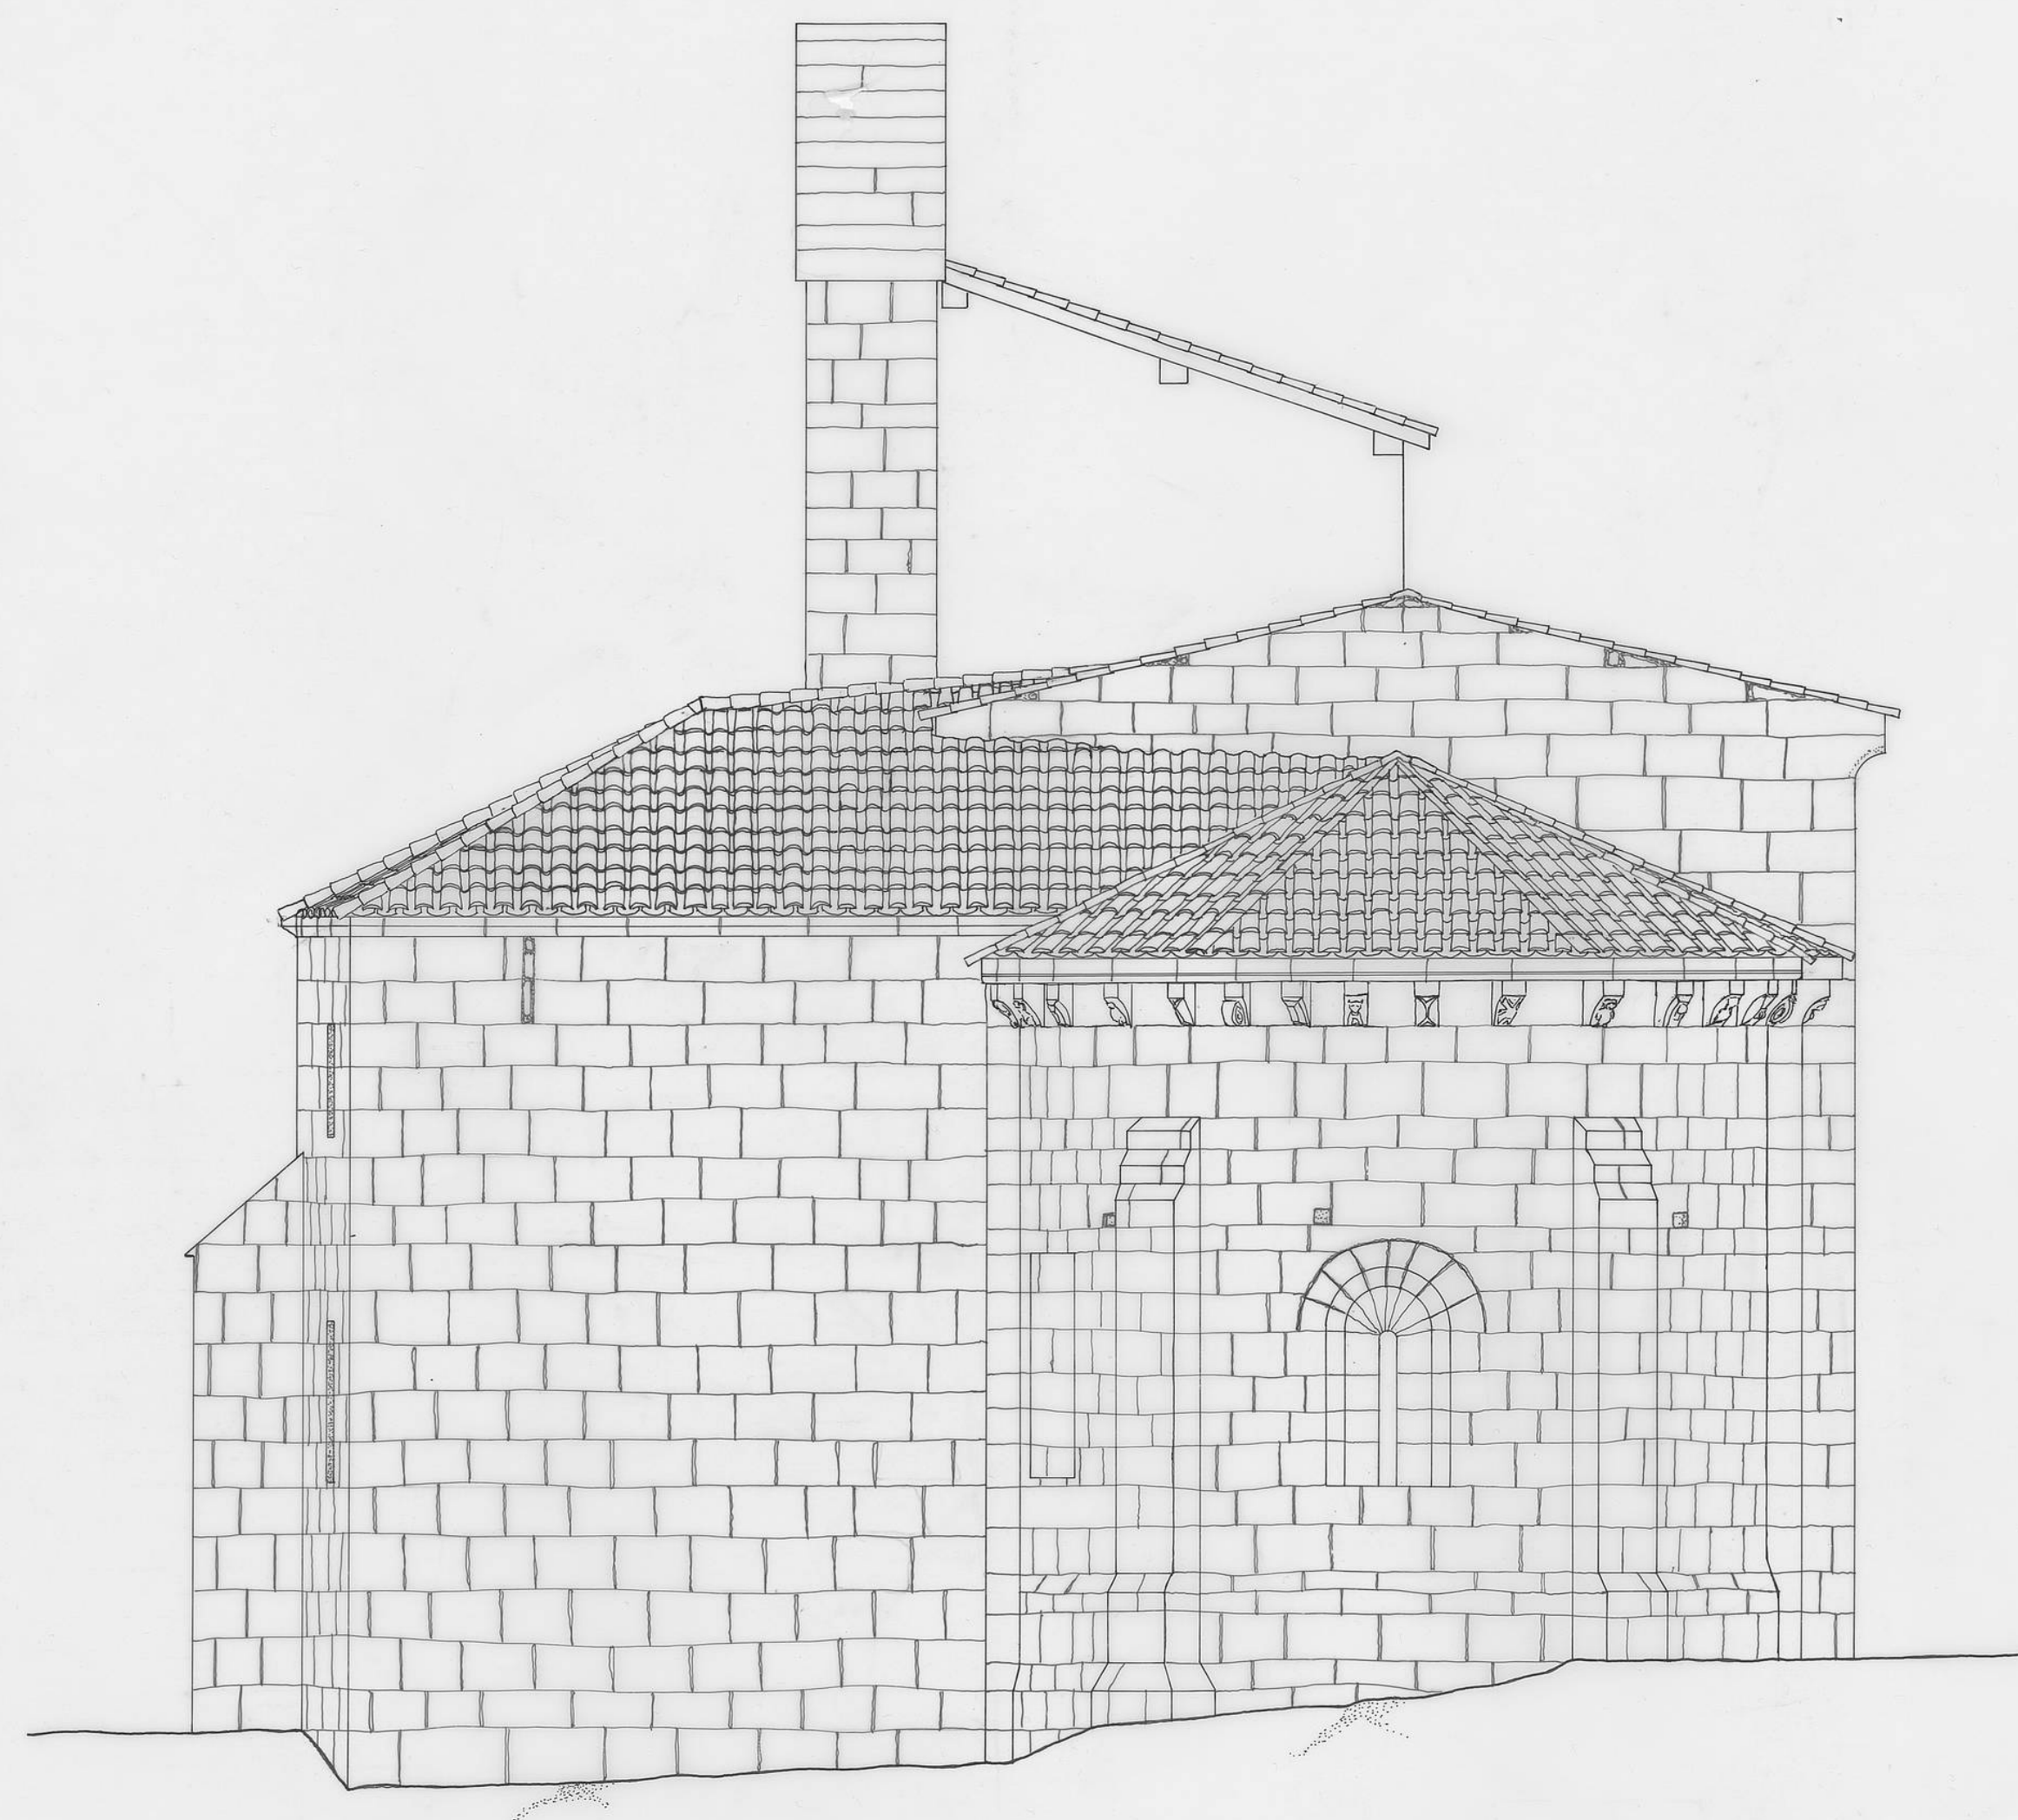

S. ESTEBAN

DOCUMENTACION GRAFICA
ALZADO ESTE

ESCALA 1:50

LOMILLA

PALENCIA



MAYO/89