



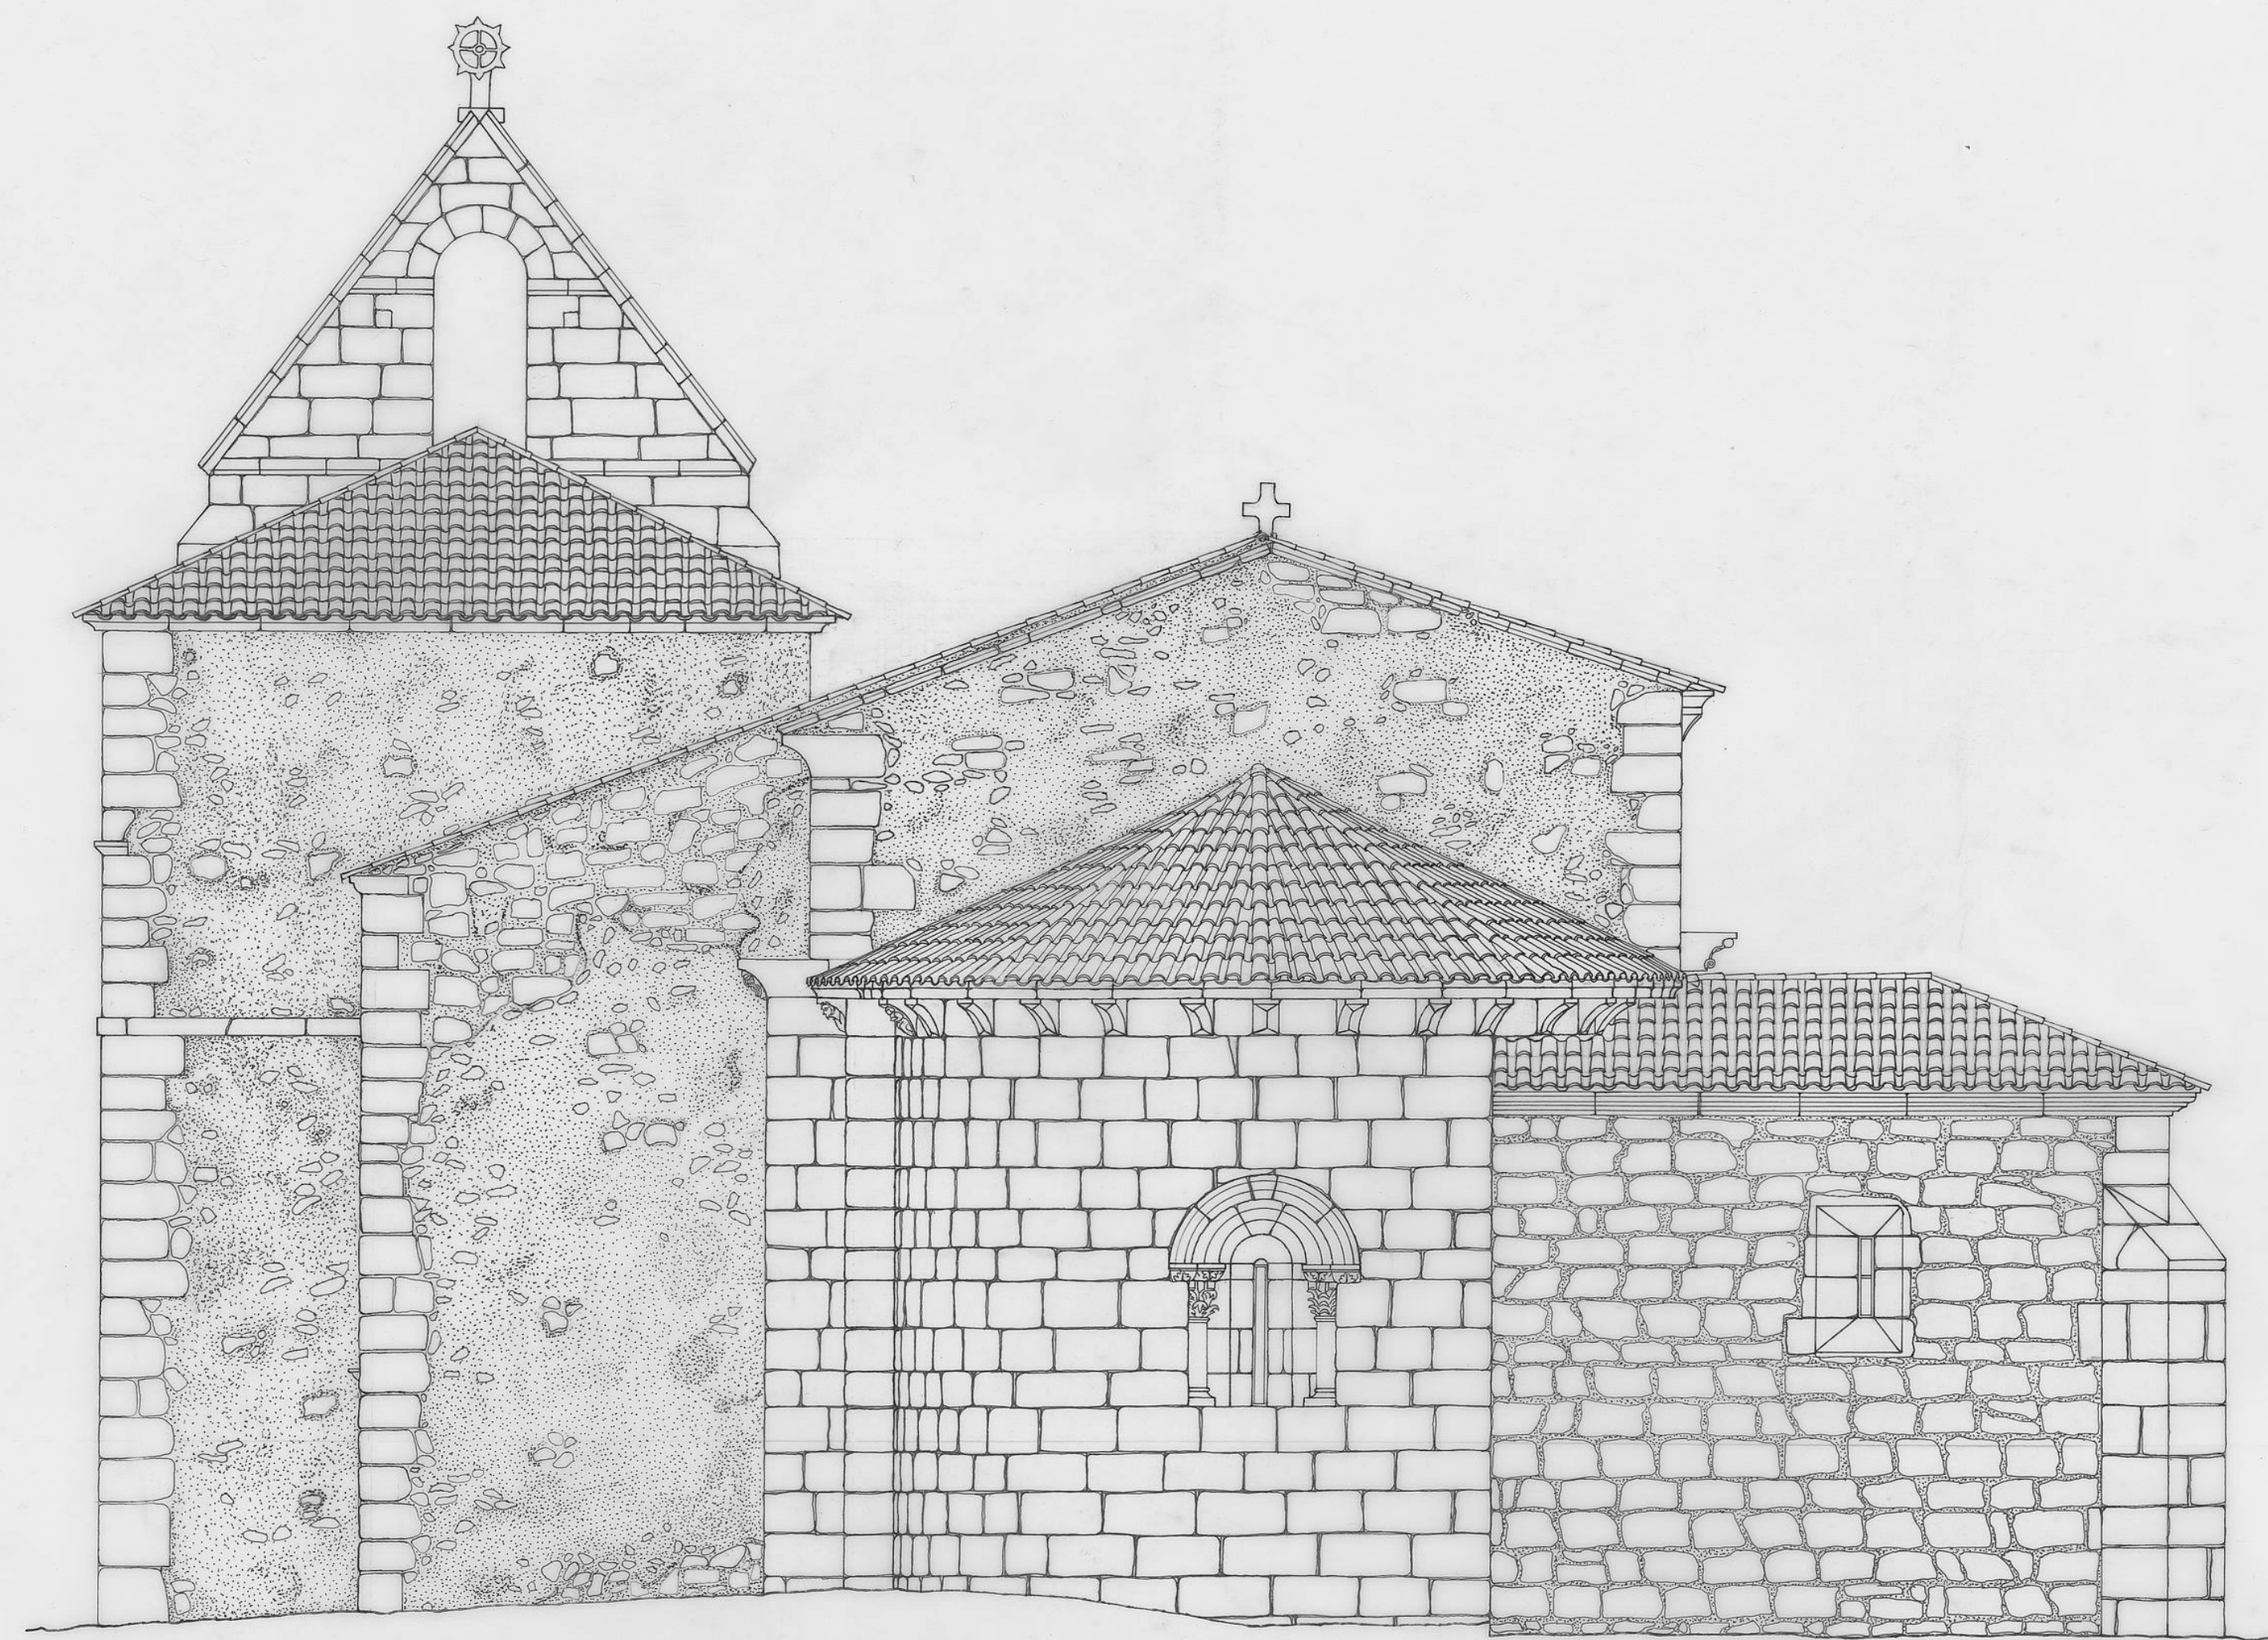

0 1 2 5 m

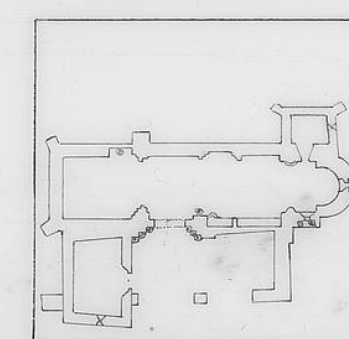

S. ESTEBAN

DOCUMENTACION GRAFICA

ALZADO ESTE

ESCALA 1:50

MONTOTO DE OJEDA

PALENCIA



JULIO/90