



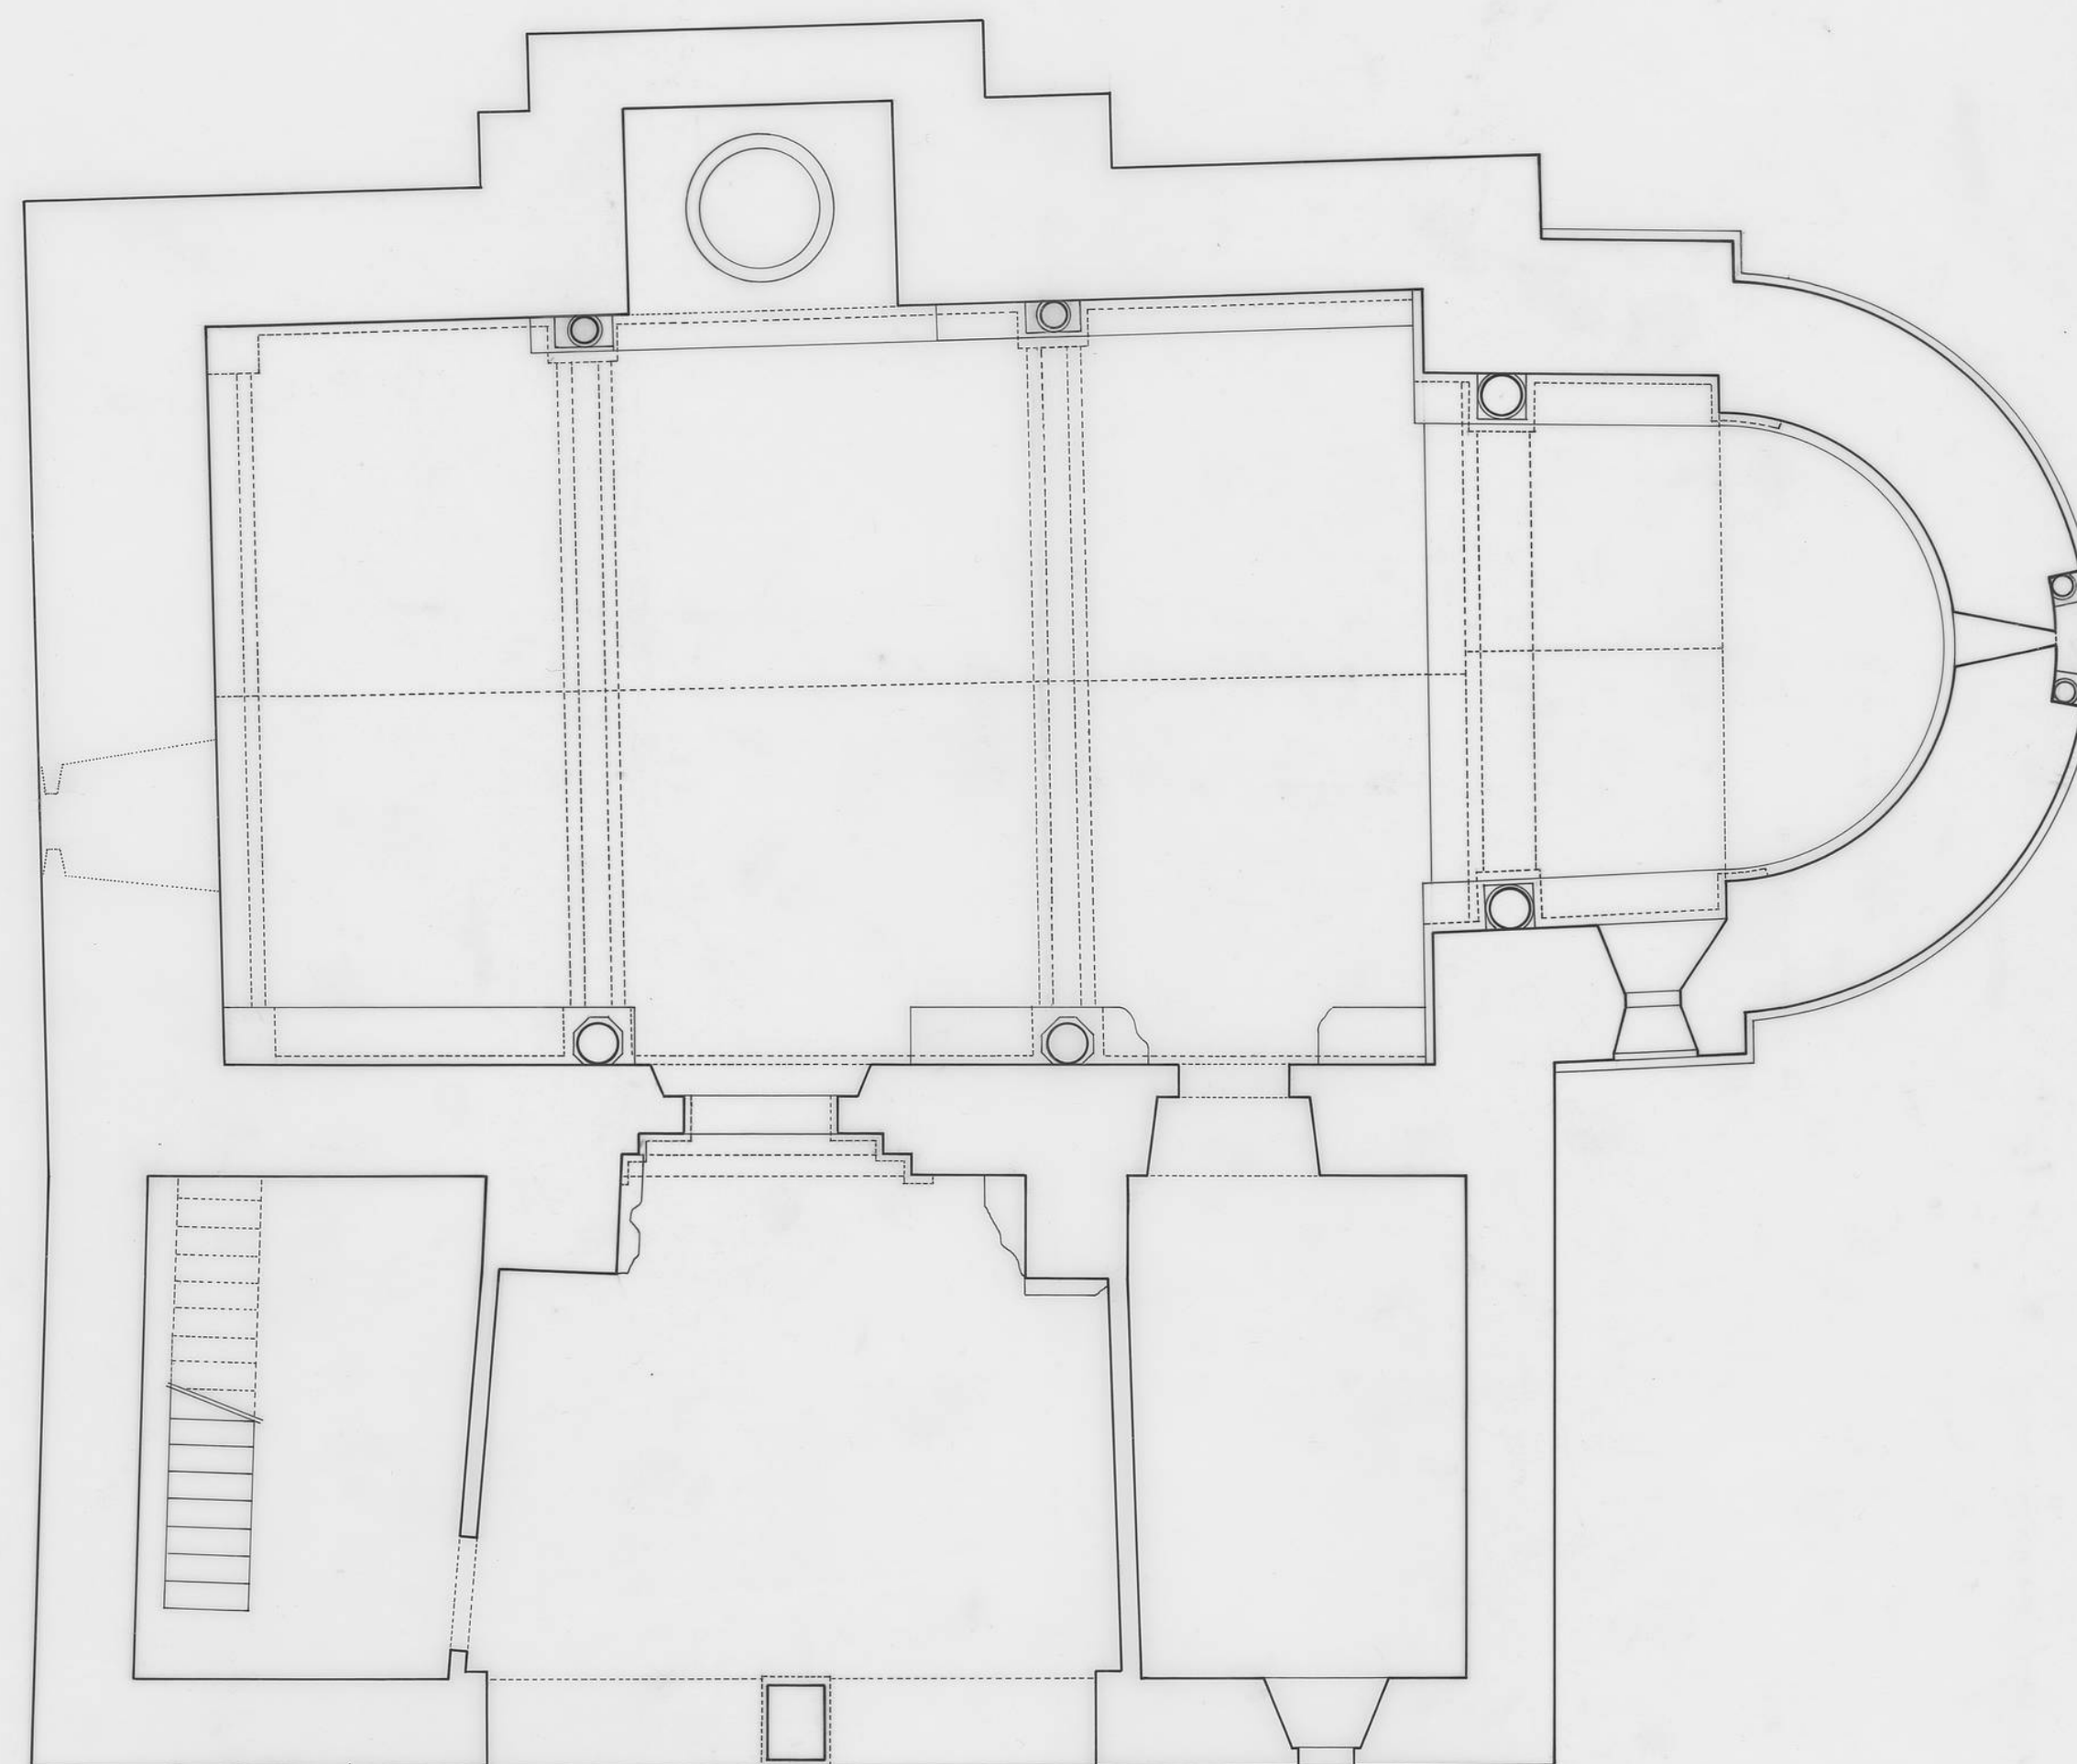

0 1 2 5

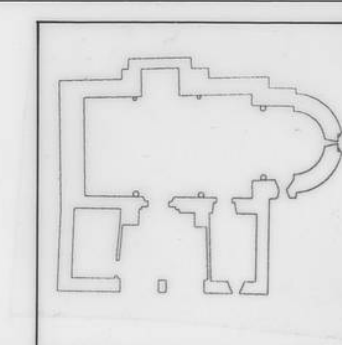

S. PELAYO

PISON DE OJEDA
PALENCIA

DOCUMENTACION GRAFICA
PLANTA
E 1:50

MARZO/94