

CUBIERTA EN MAL ESTADO GENERAL EN TODA LA NAVE PRINCIPAL.


REPOSICION DE TABLAZON EN ESTRUCTURA DE CUBIERTA Y RETEJO GENERAL.

DETERIORO GENERAL DE LA ESTRUCTURA Y TABLAZON DE LA CUBIERTA DEL CUERPO DEL CAMPANARIO.

REPOSICION DE LA ESTRUCTURA Y TABLAZON DE CUBIERTA, ASI COMO RETEJO GENERAL.

LIMPIEZA Y DESESCOMBRO DEL CUERPO DEL CAMPANARIO.

REPOSICION DE CARPINTERIAS CON VIDRIERAS.

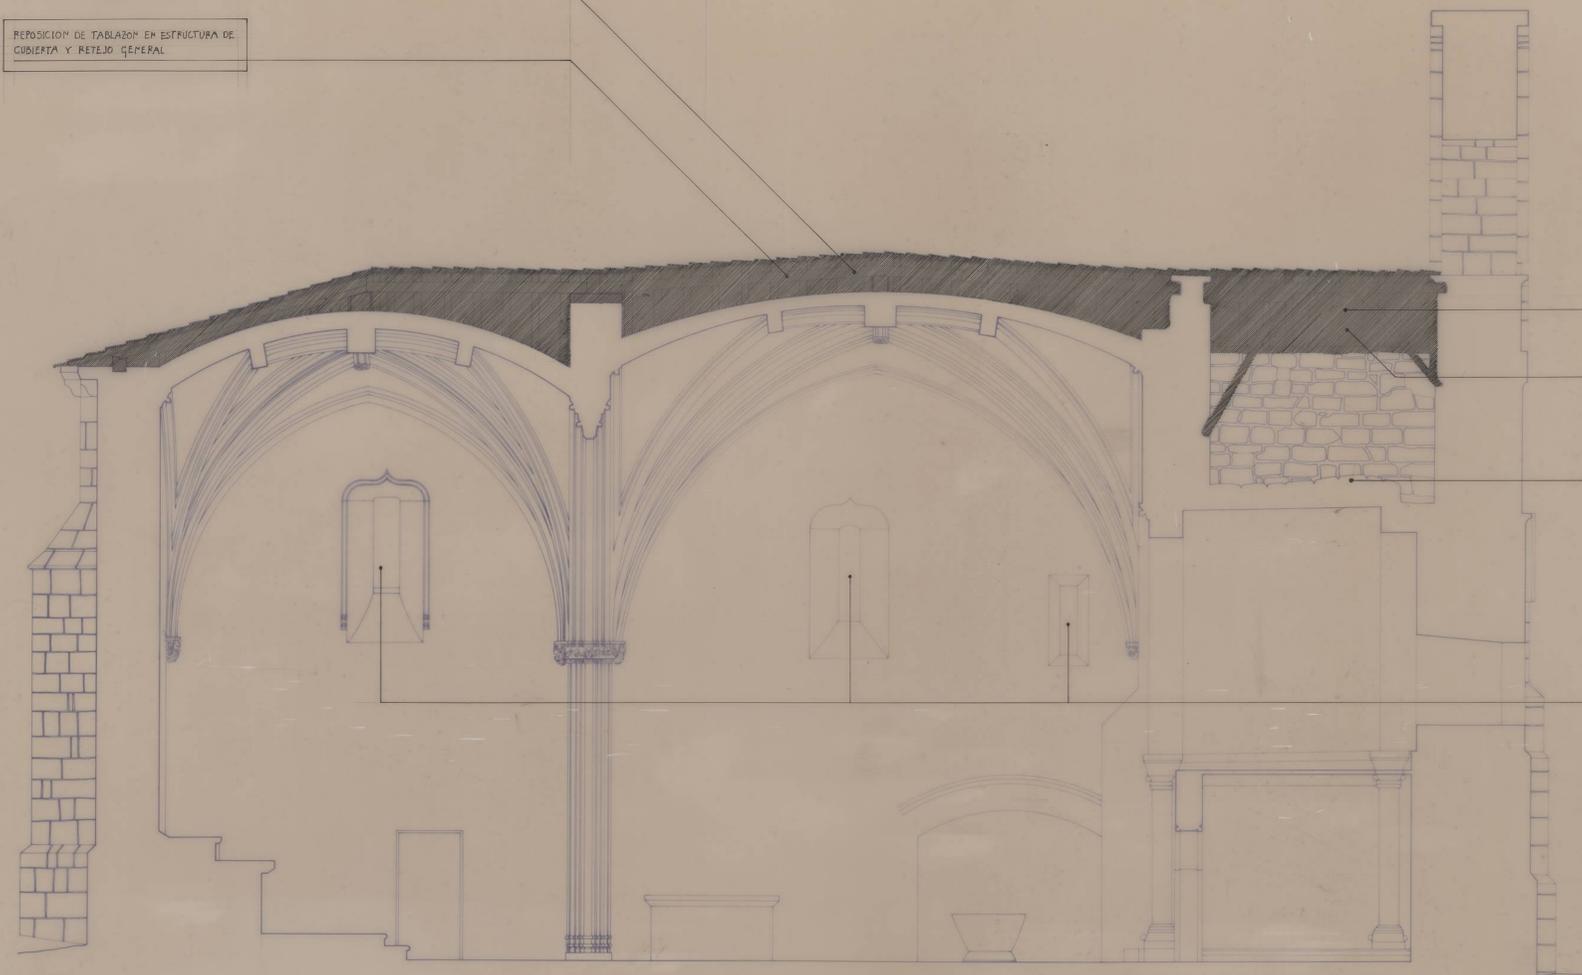

0 1 2 5m

QUINTAMILLA DE LA BERZOSA
PALENCIA

PROPUESTA DE INTERVENCION

SECCION LONG.
ESCALA 1:50

MAYO/90

7