
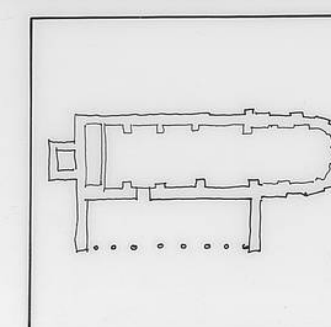


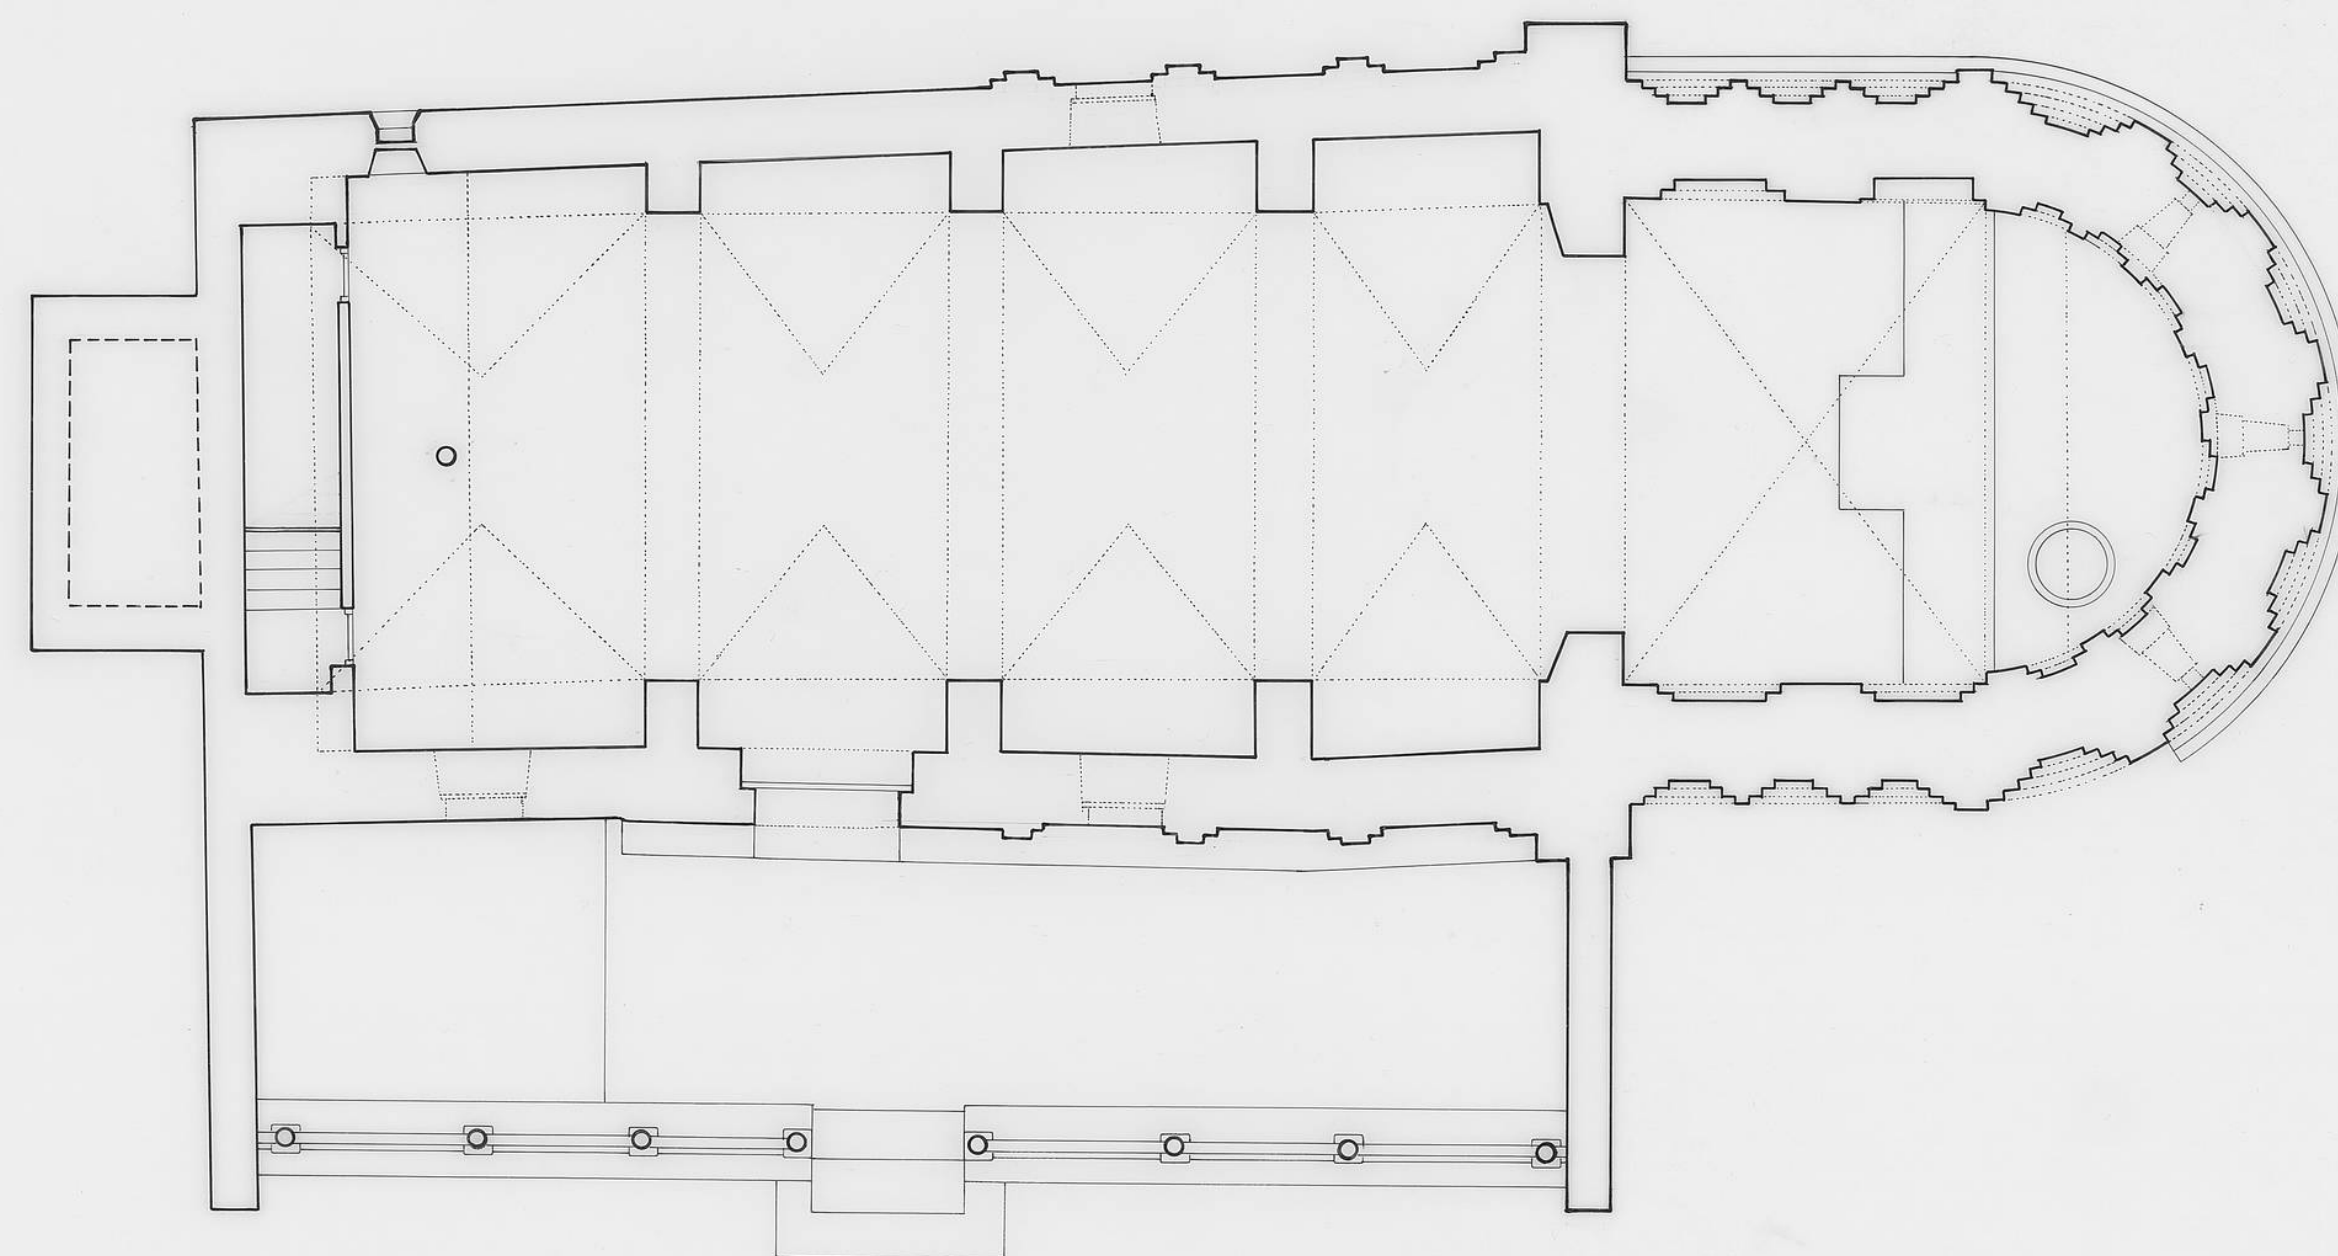

SAN SALVADOR

DOCUMENTACION GRAFICA

PLANTA
ESCALA 1:100

GAJATES

SALAMANCA



ABRIL/94