



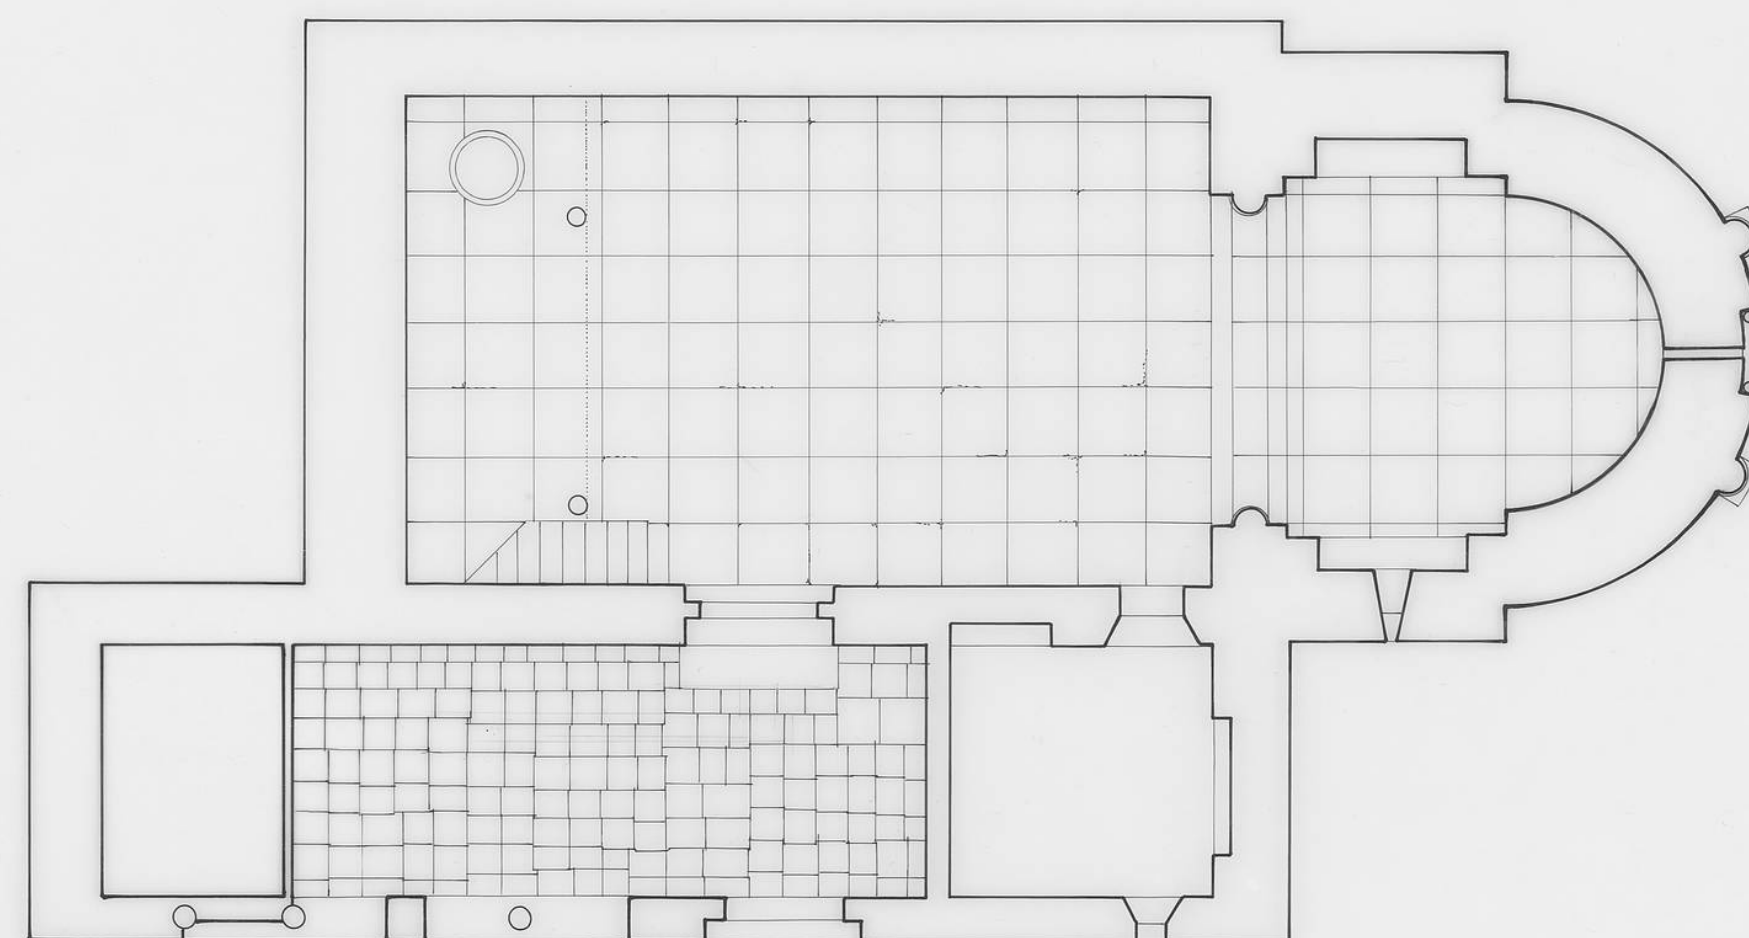

0 1 2 3 4 5 10

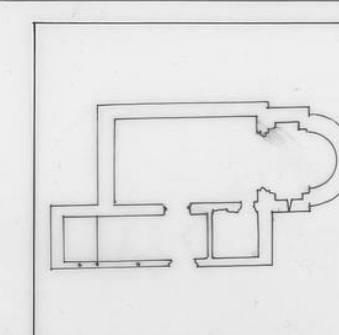

S. ESTEBAN ALDEHUELAS DE SEPULVEDA

DOCUMENTACION GRAFICA

PLANTA
ESCALA 1:100

SEGOVIA



JULIO /93