
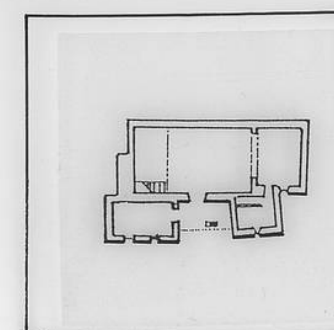


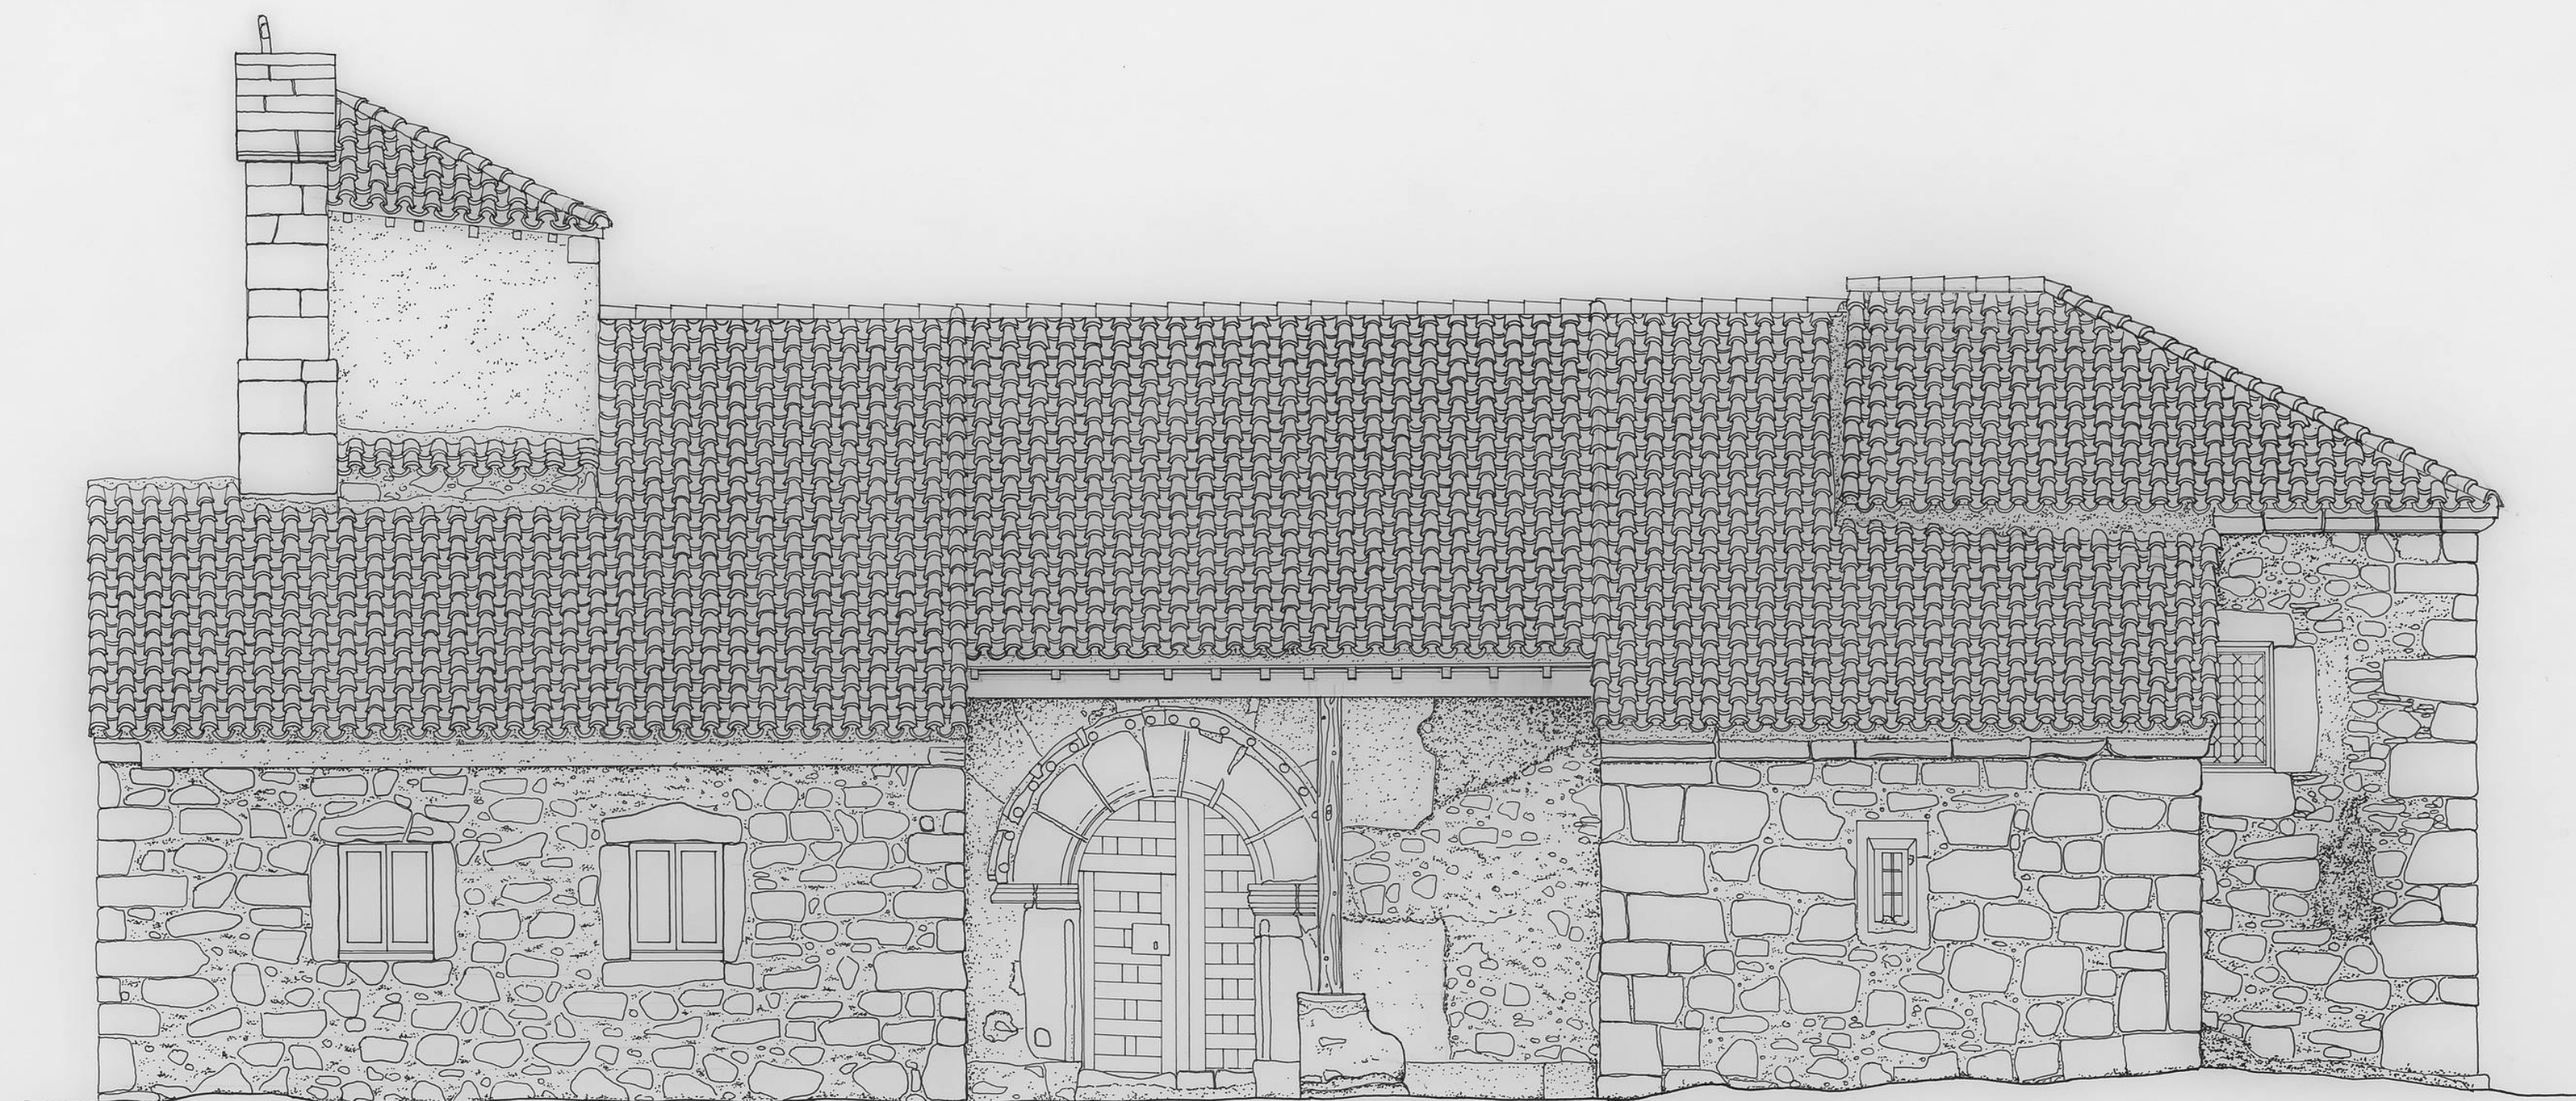

IGLESIA PARROQUIAL

DOCUMENTACION GRAFICA

ALZADO SUR
ESCALA 1:50

CASTRO

SORIA



ENERO/95