
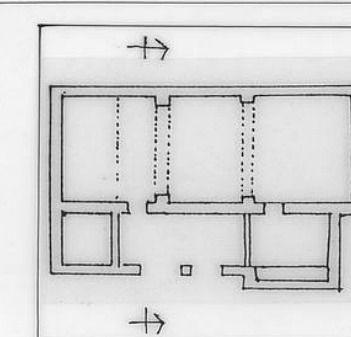


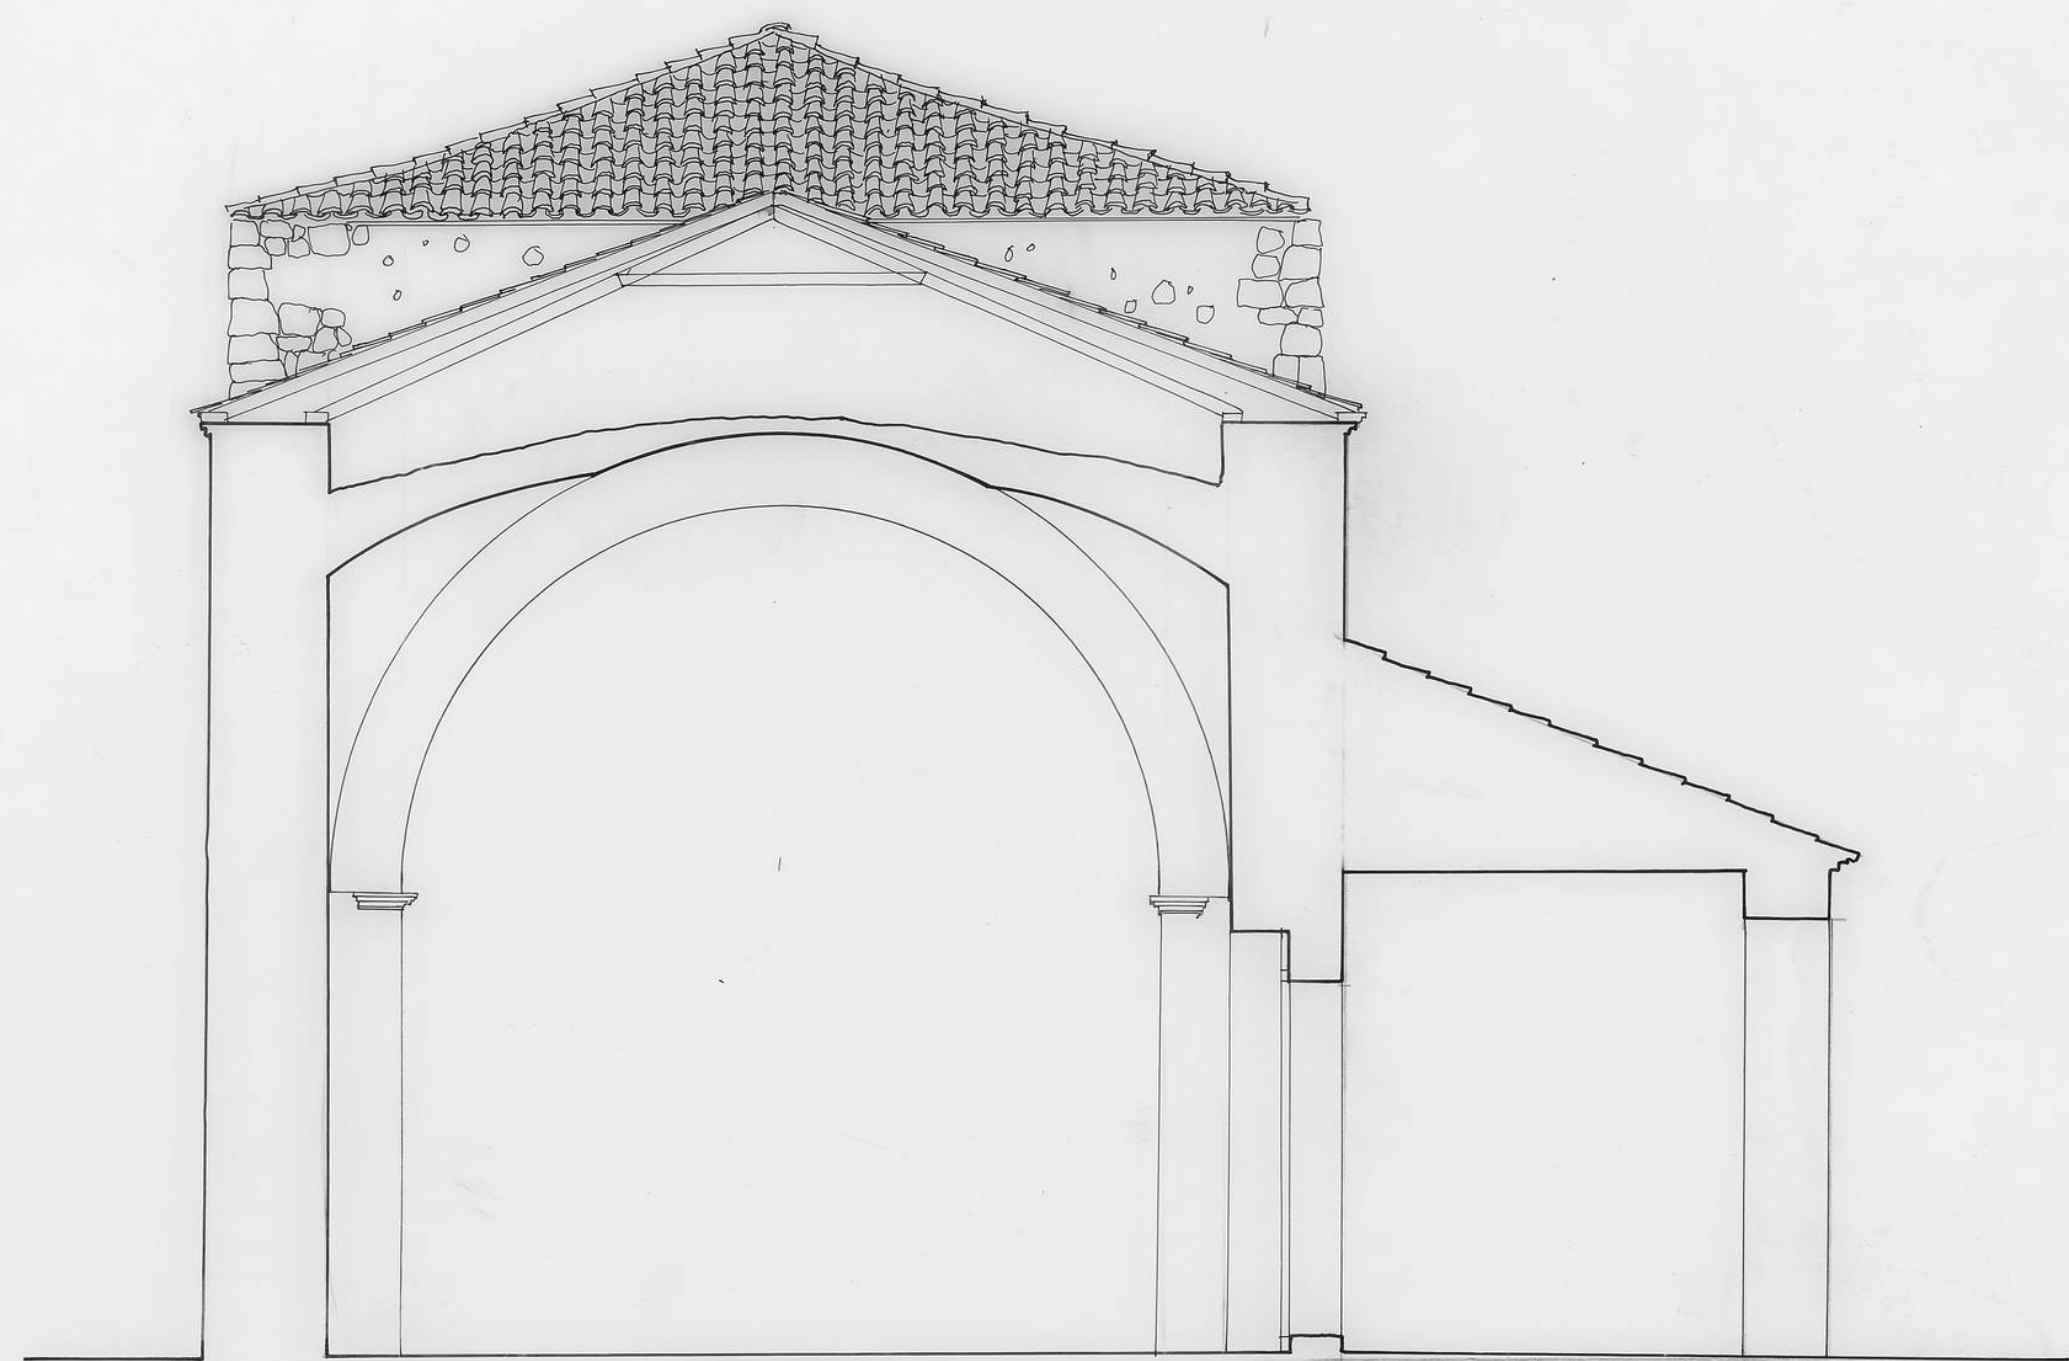

STA MARINA

SECCION TRANSVERSAL

ESCALA 1:50

EL COLLADO
SORIA

