
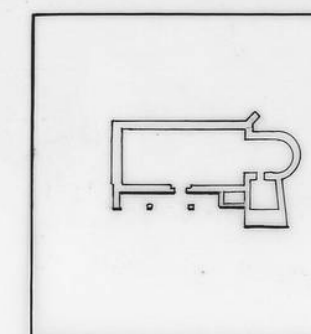


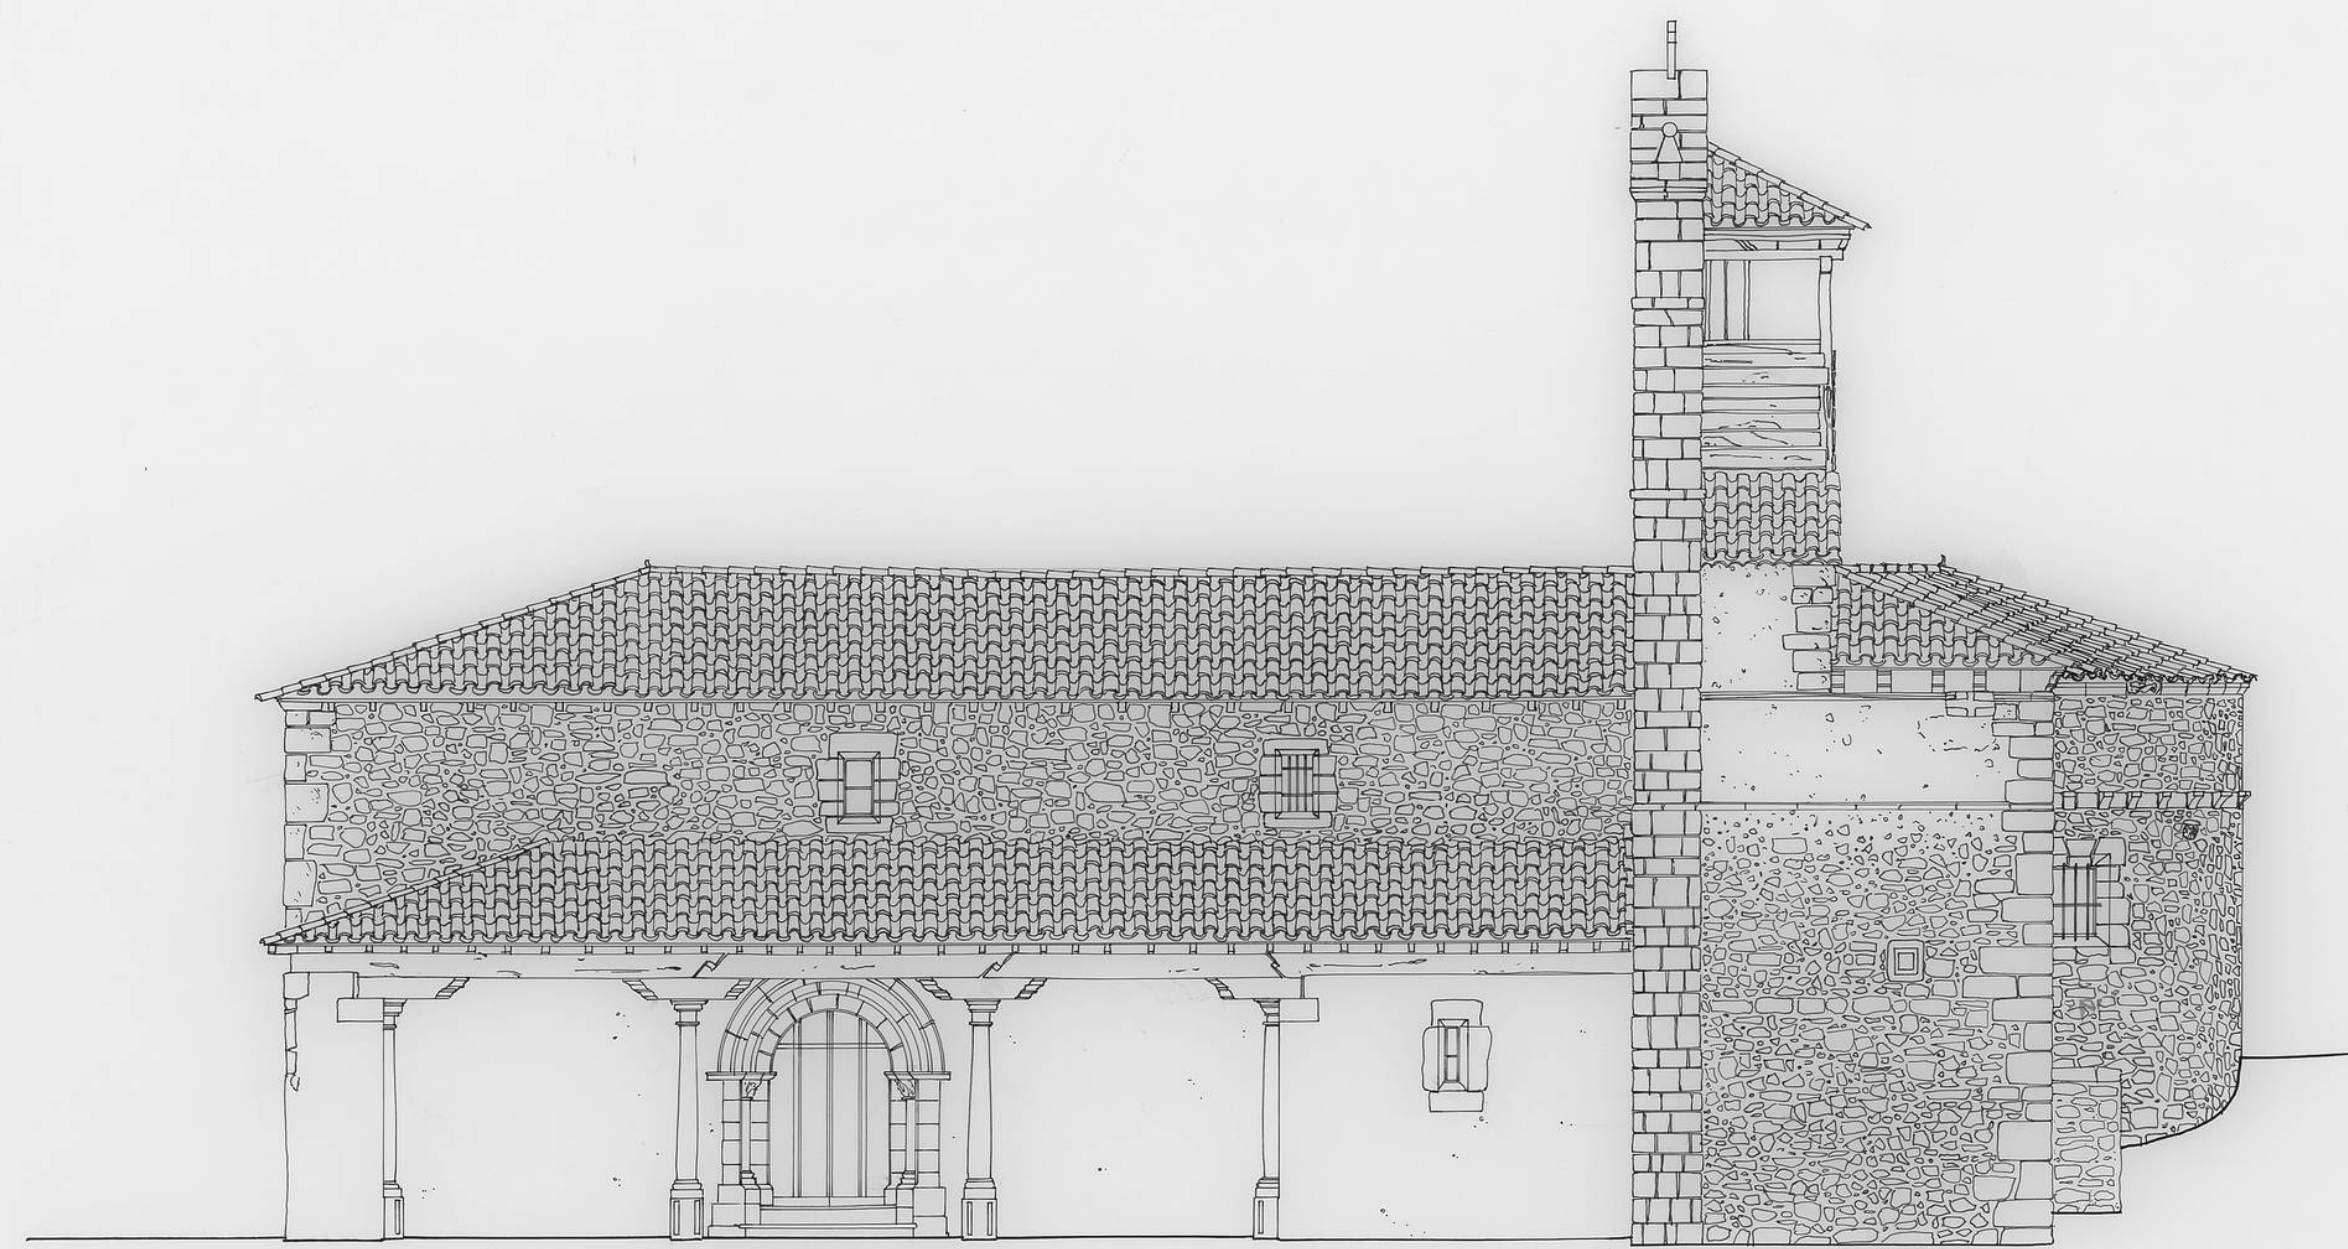

NTRA. SRA. DE LA
ASUNCION

DOCUMENTACION GRAFICA

ALZADO SUR
ESCALA 1:100

LA CUENCA
SORIA



ENERO/95