



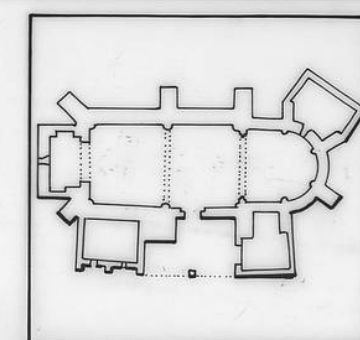

SAN JUAN EVANGELISTA
DOCUMENTACION GRAFICA
ALZADO SUR
ESCALA 1:100

DERROÑADAS
SORIA

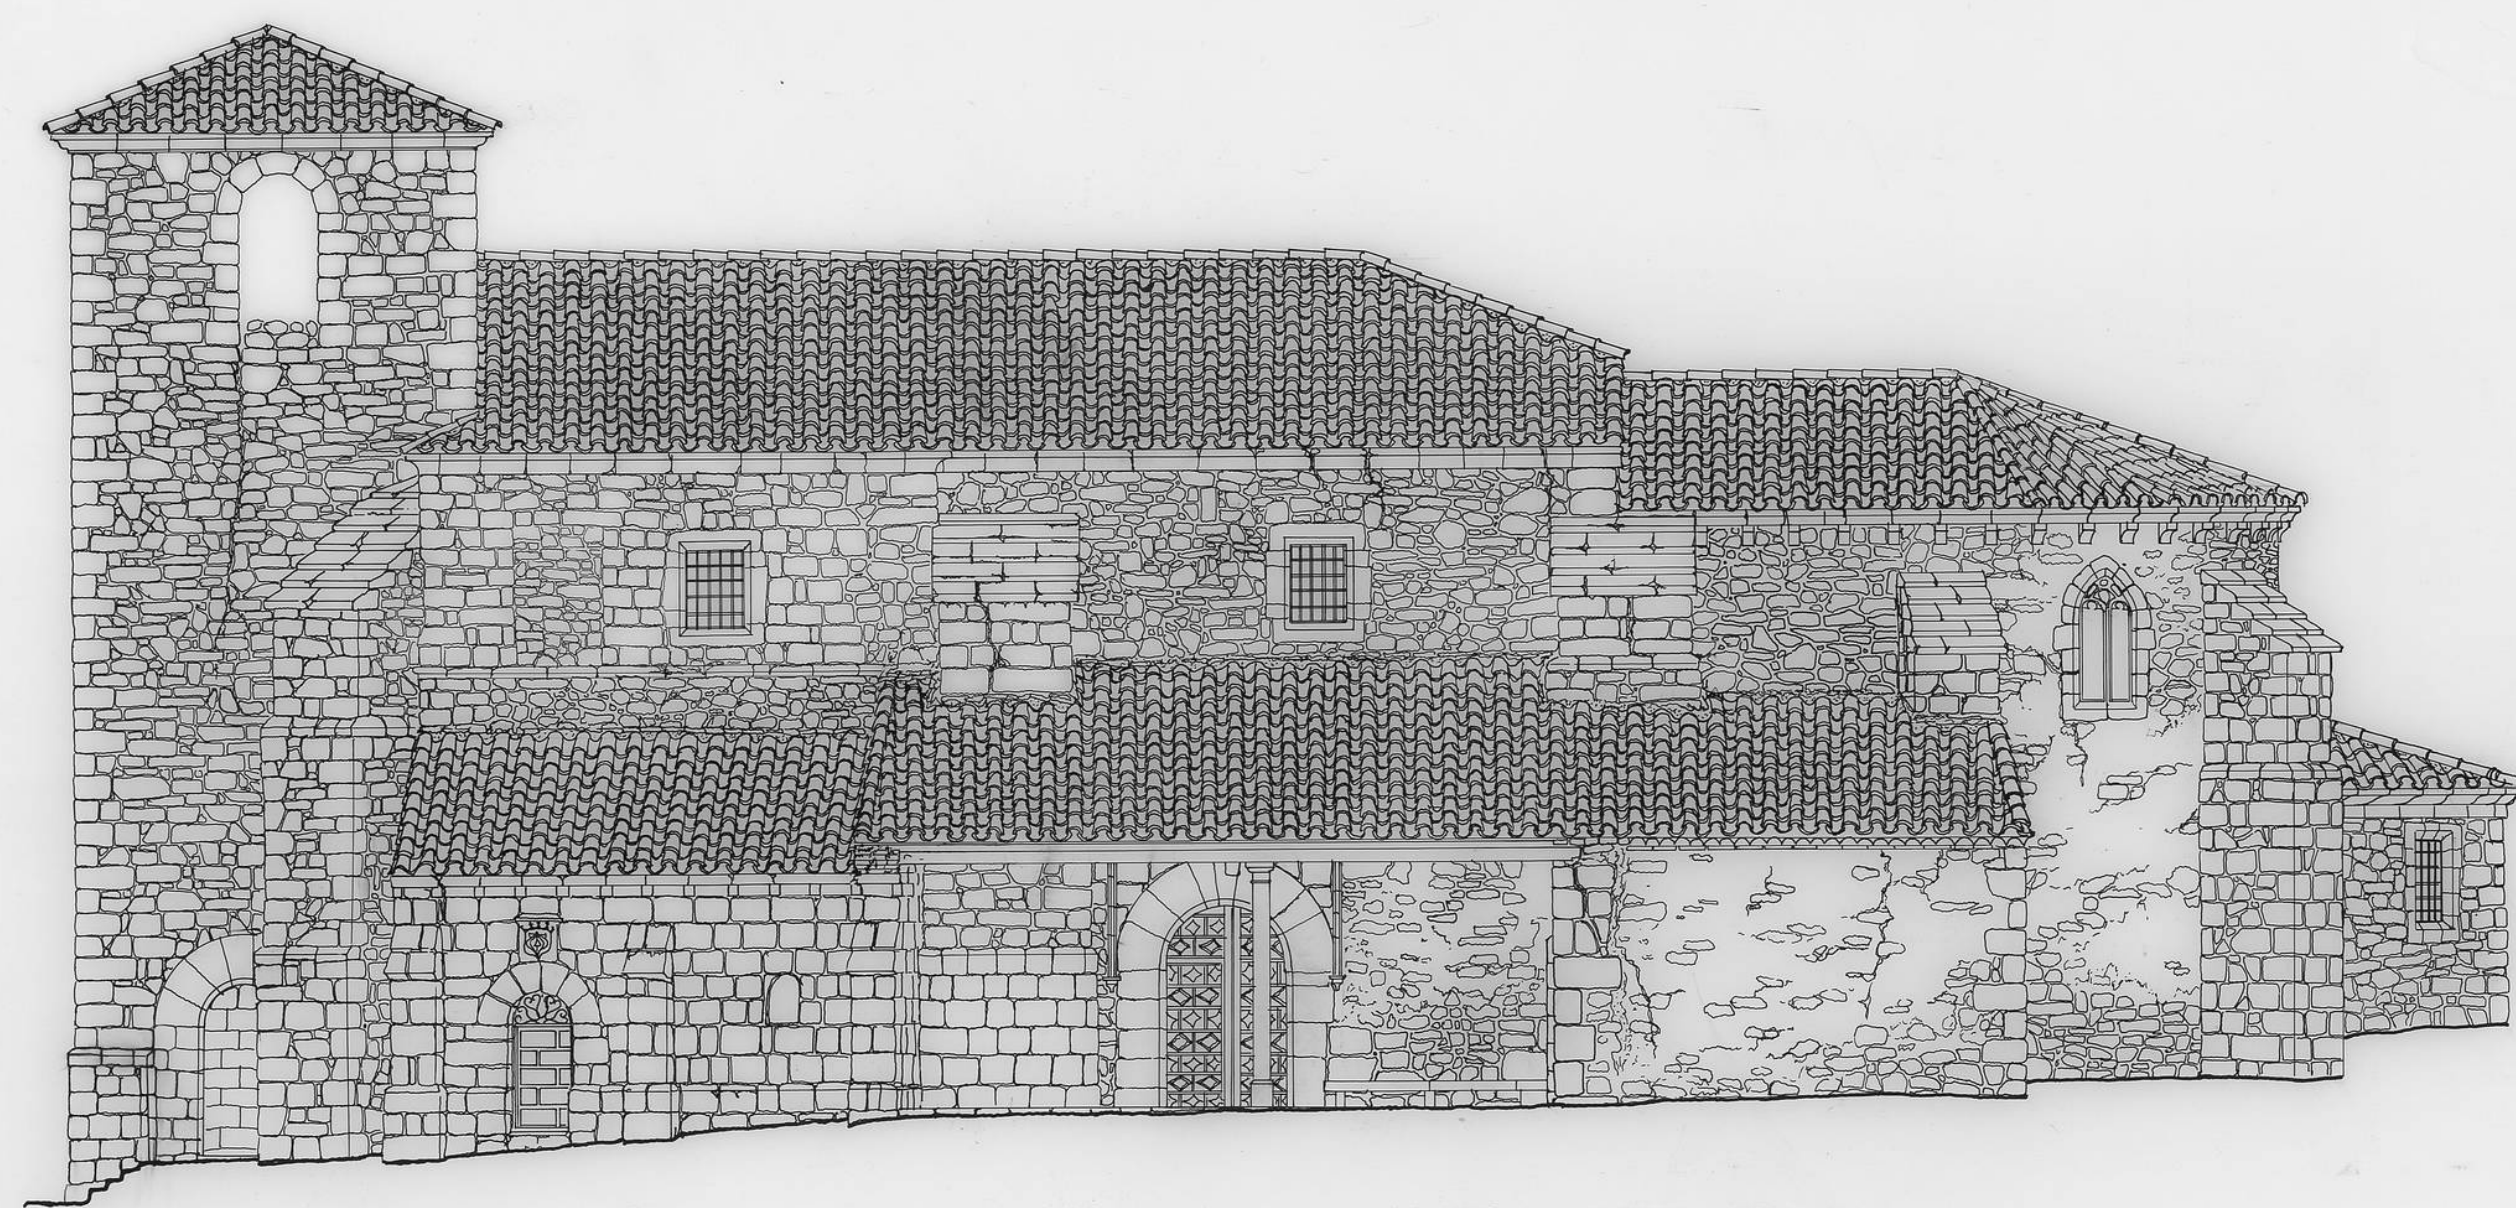

ENERO / 95