



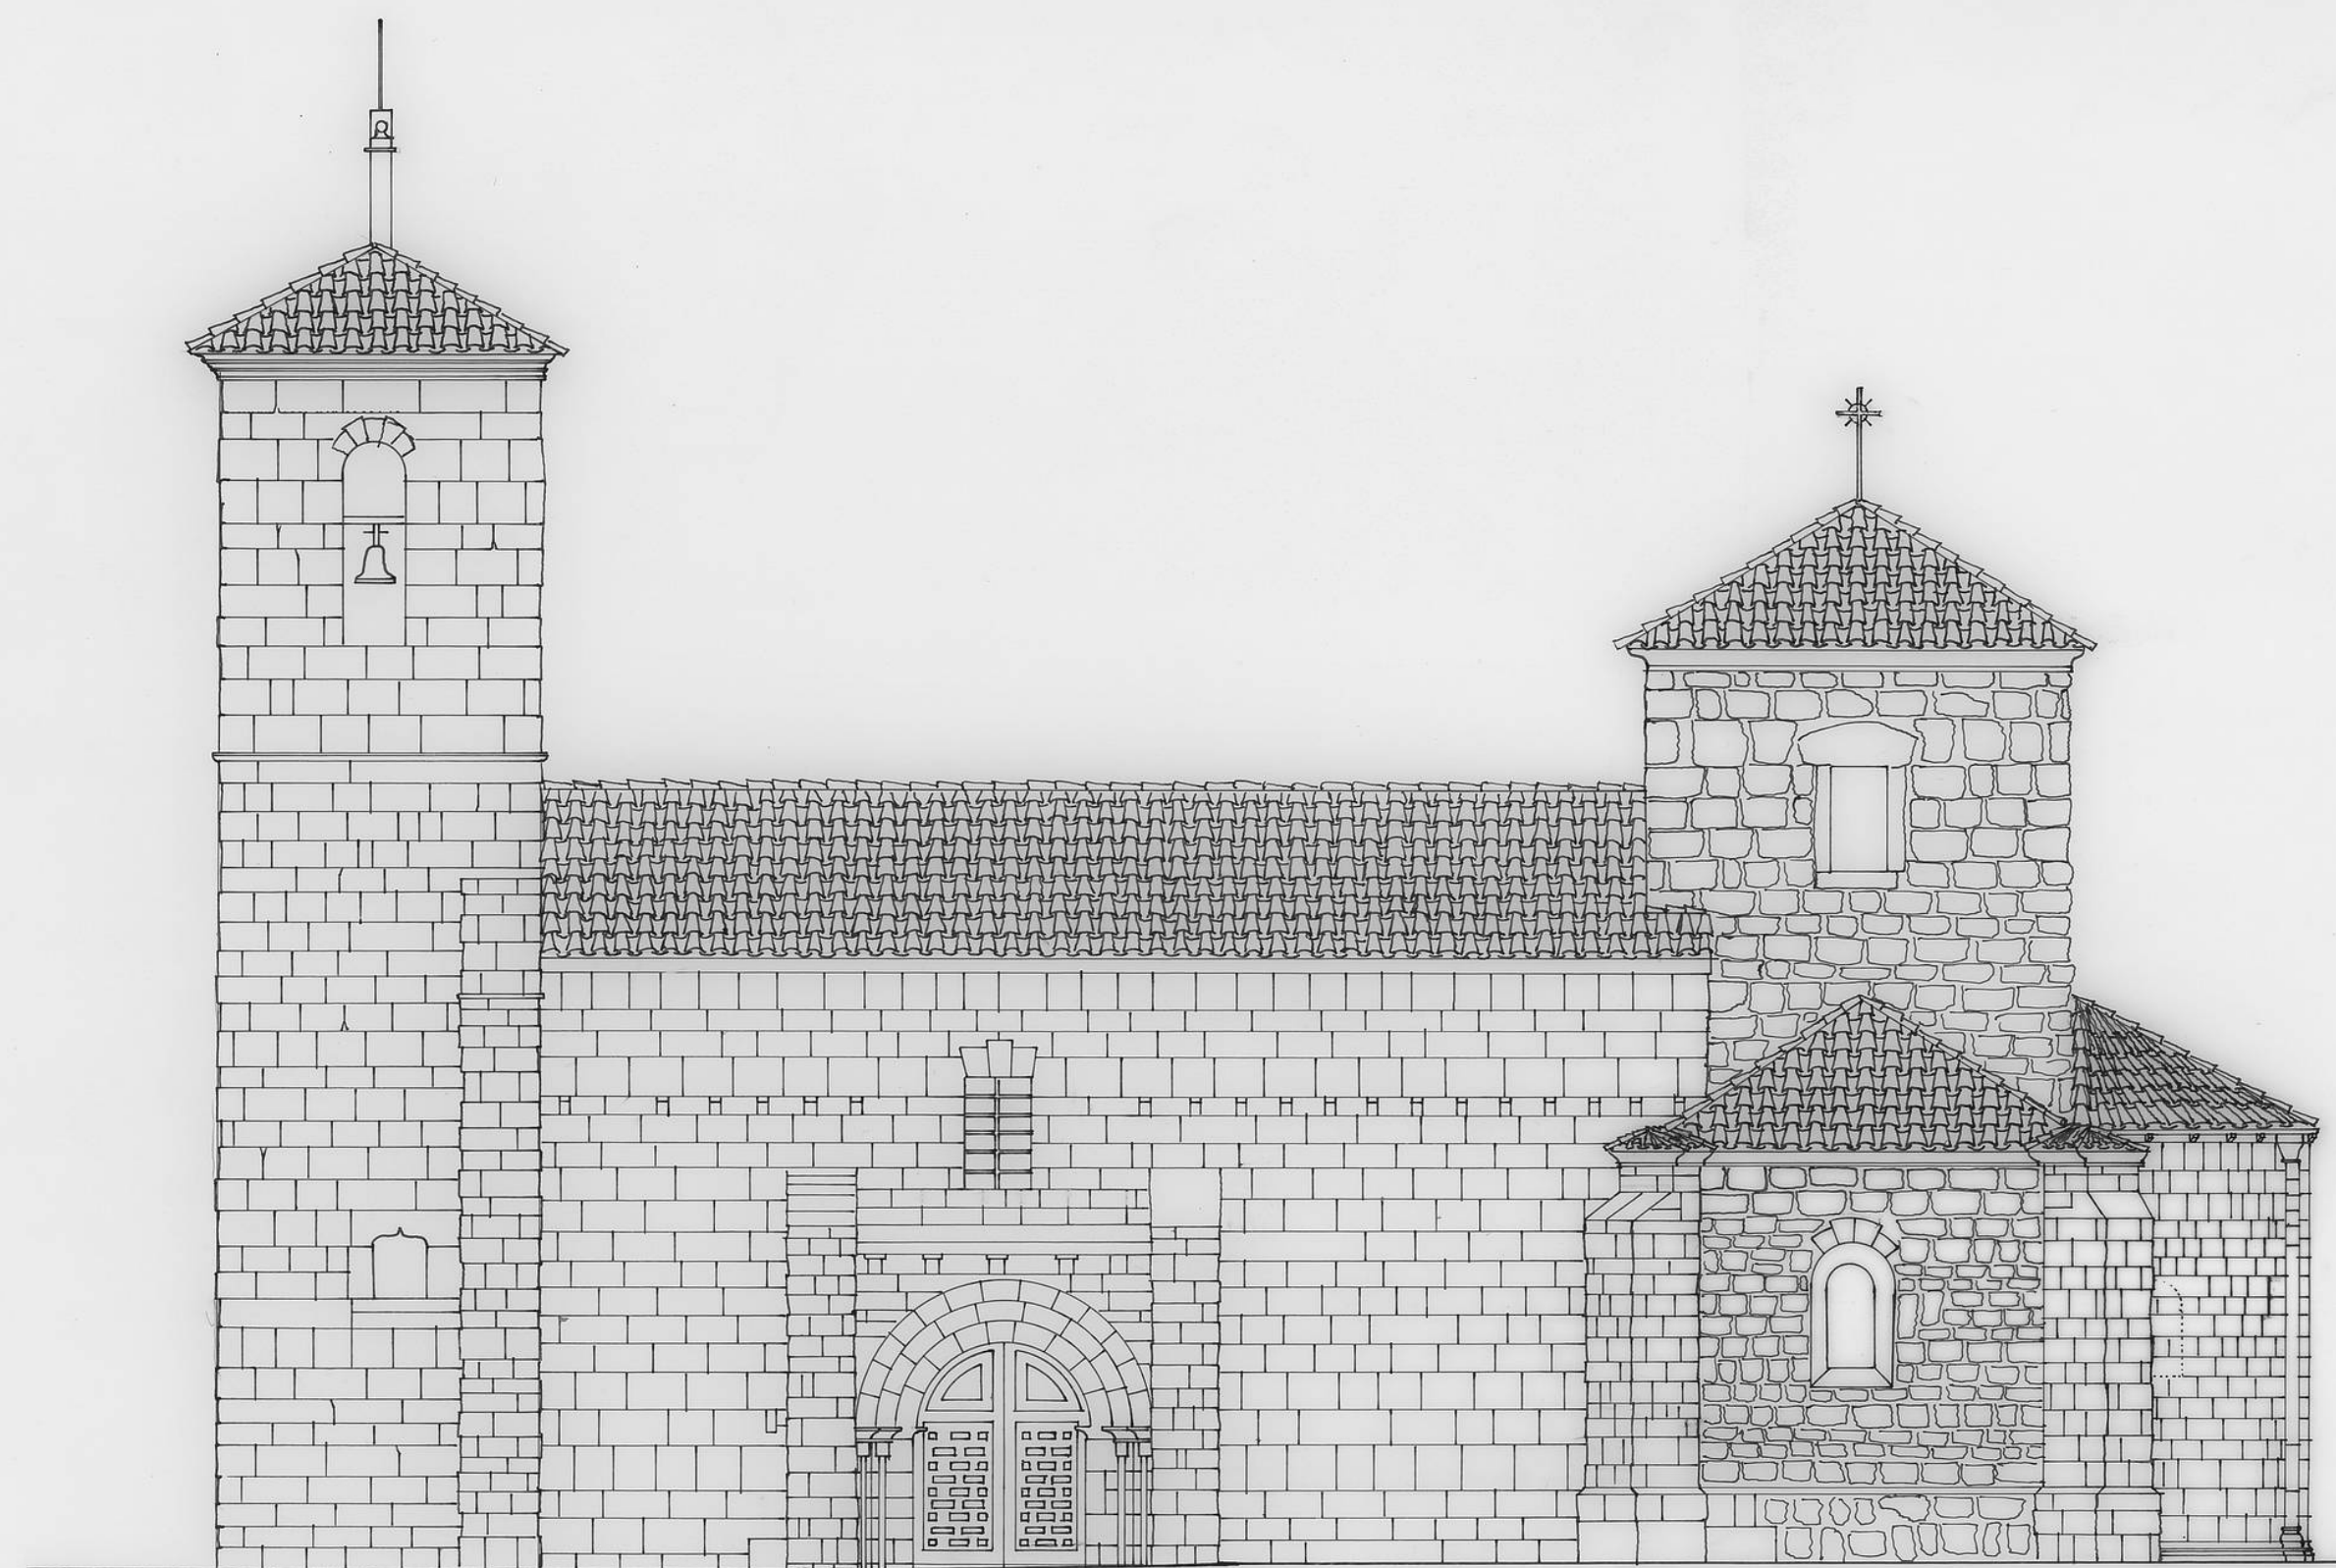

0 1 2 10

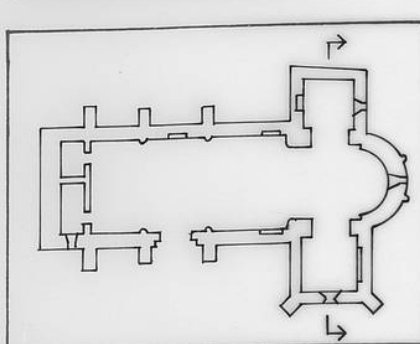

FUNDACIÓN S^{TA} MARÍA LA REAL - Centro de Estudios del Románico

TEMA IGLESIA PARROQUIAL
 ADVOCACIÓN SAN ADRIAN
 POBLACIÓN NEPAS
 PLANO ALZ. SUR Y SECCION
 FECHA MAYO, 1996 ESCALA 1/100
 AUTOR TEODORO CHILLON RAMOS