



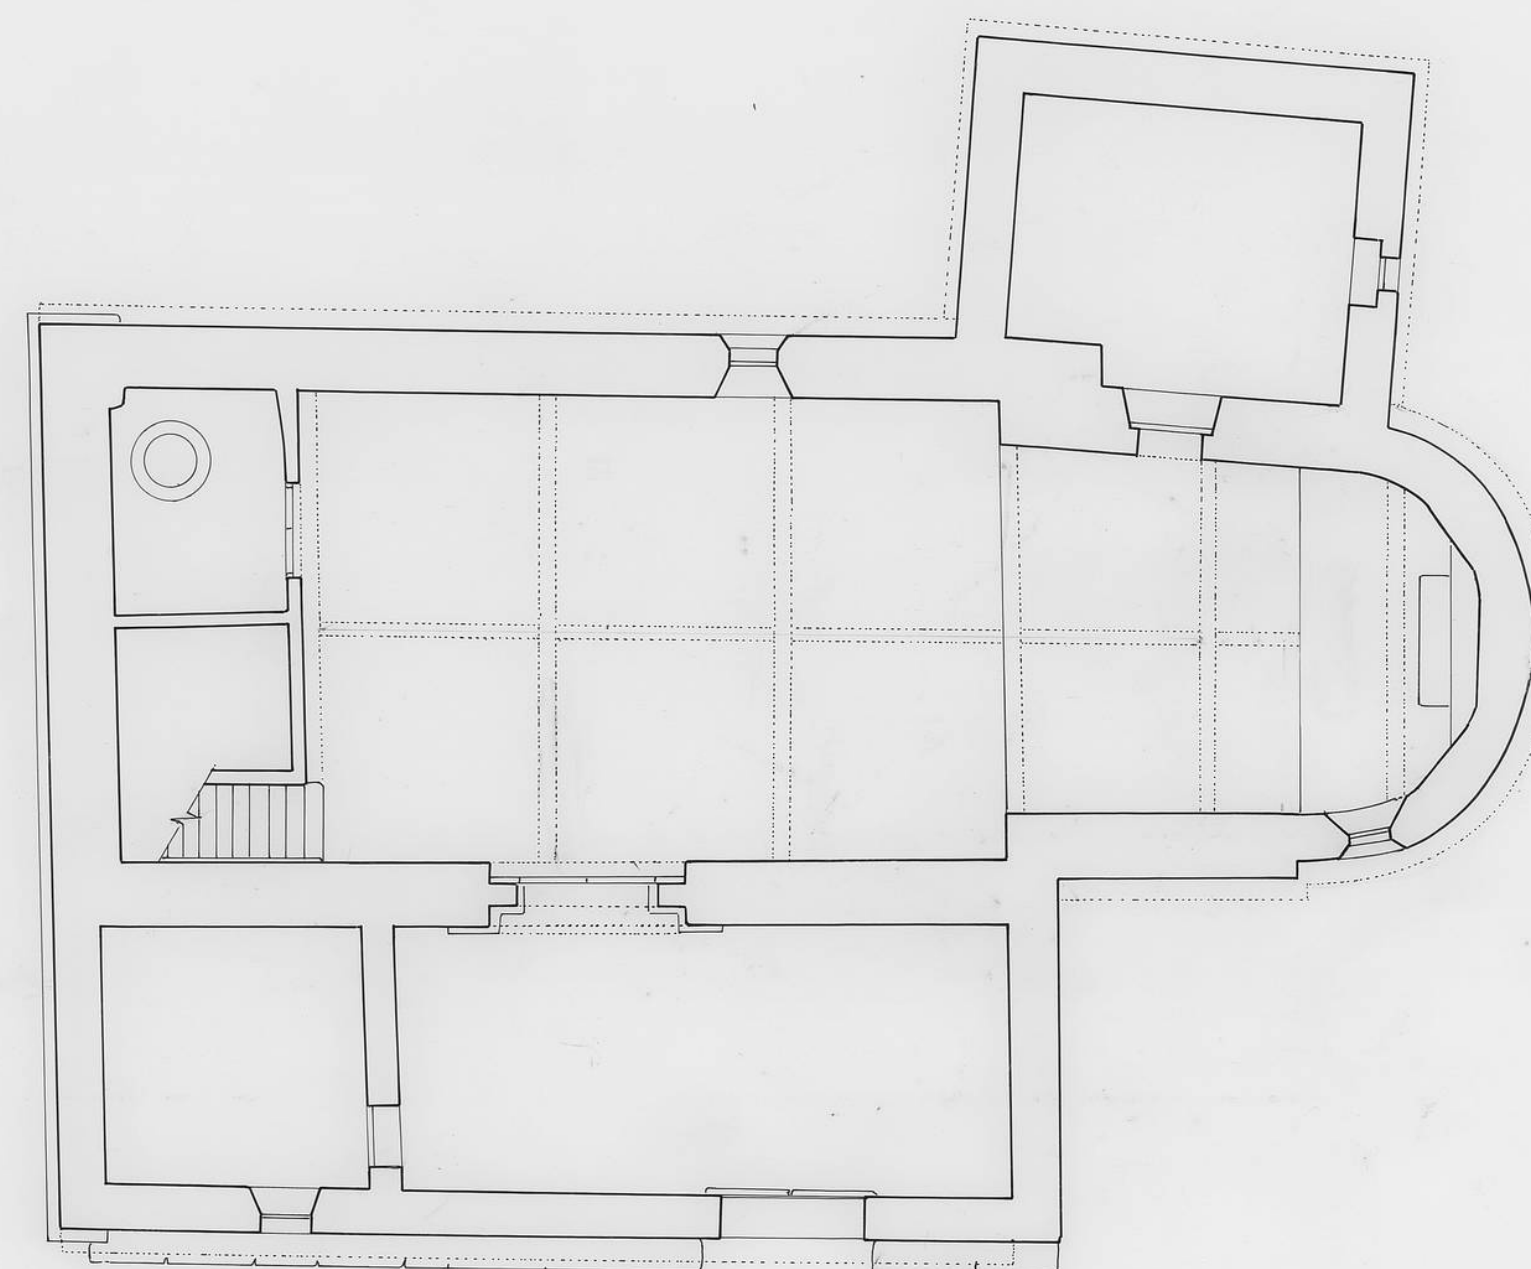

0 1 2 3 4 5 6 7 8 9 10 m

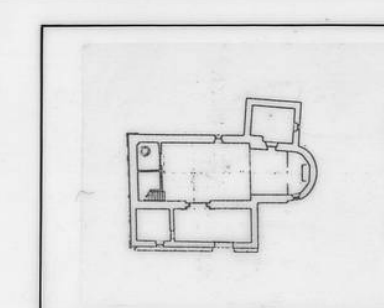

STO DOMINGO

DOCUMENTACION GRAFICA
PLANTA

ESCALA 1:100

OTERUELOS
SORIA



ENERO / 95