



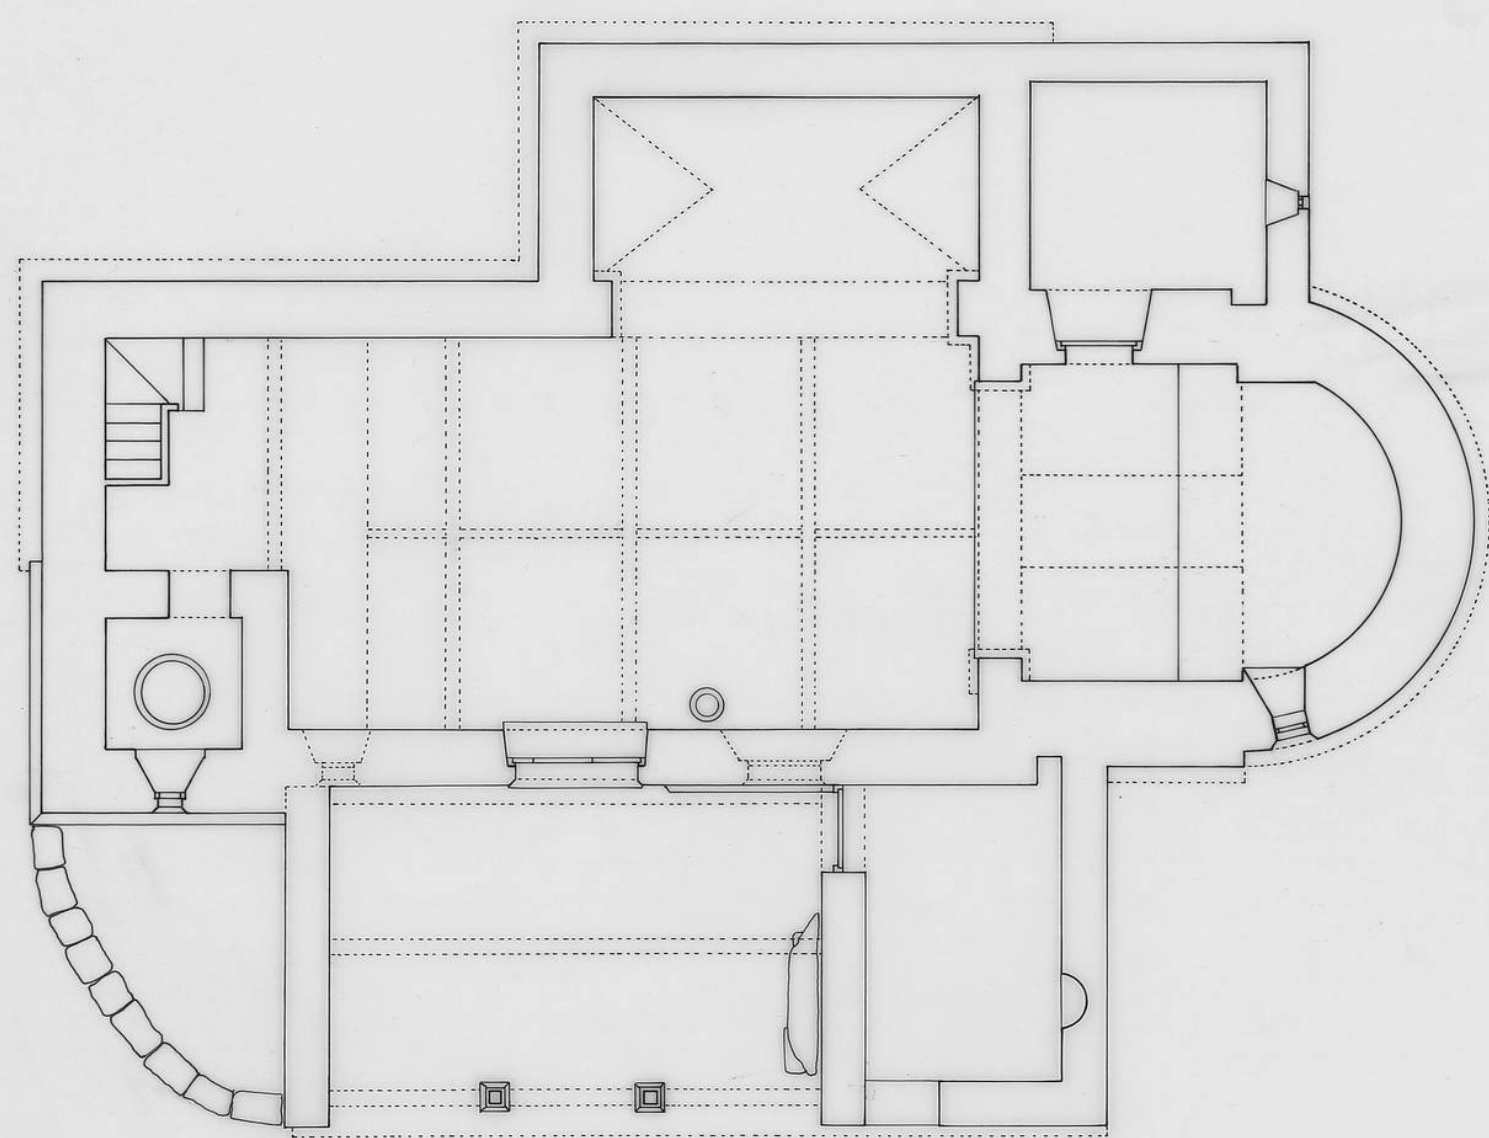

0 1 2 3 4 5 10

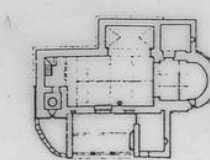

LA SANTA CRUZ

DOCUMENTACION GRAFICA

PLANTA
ESCALA 1:100

SEGOVIELA
SORIA



ENERO /95