



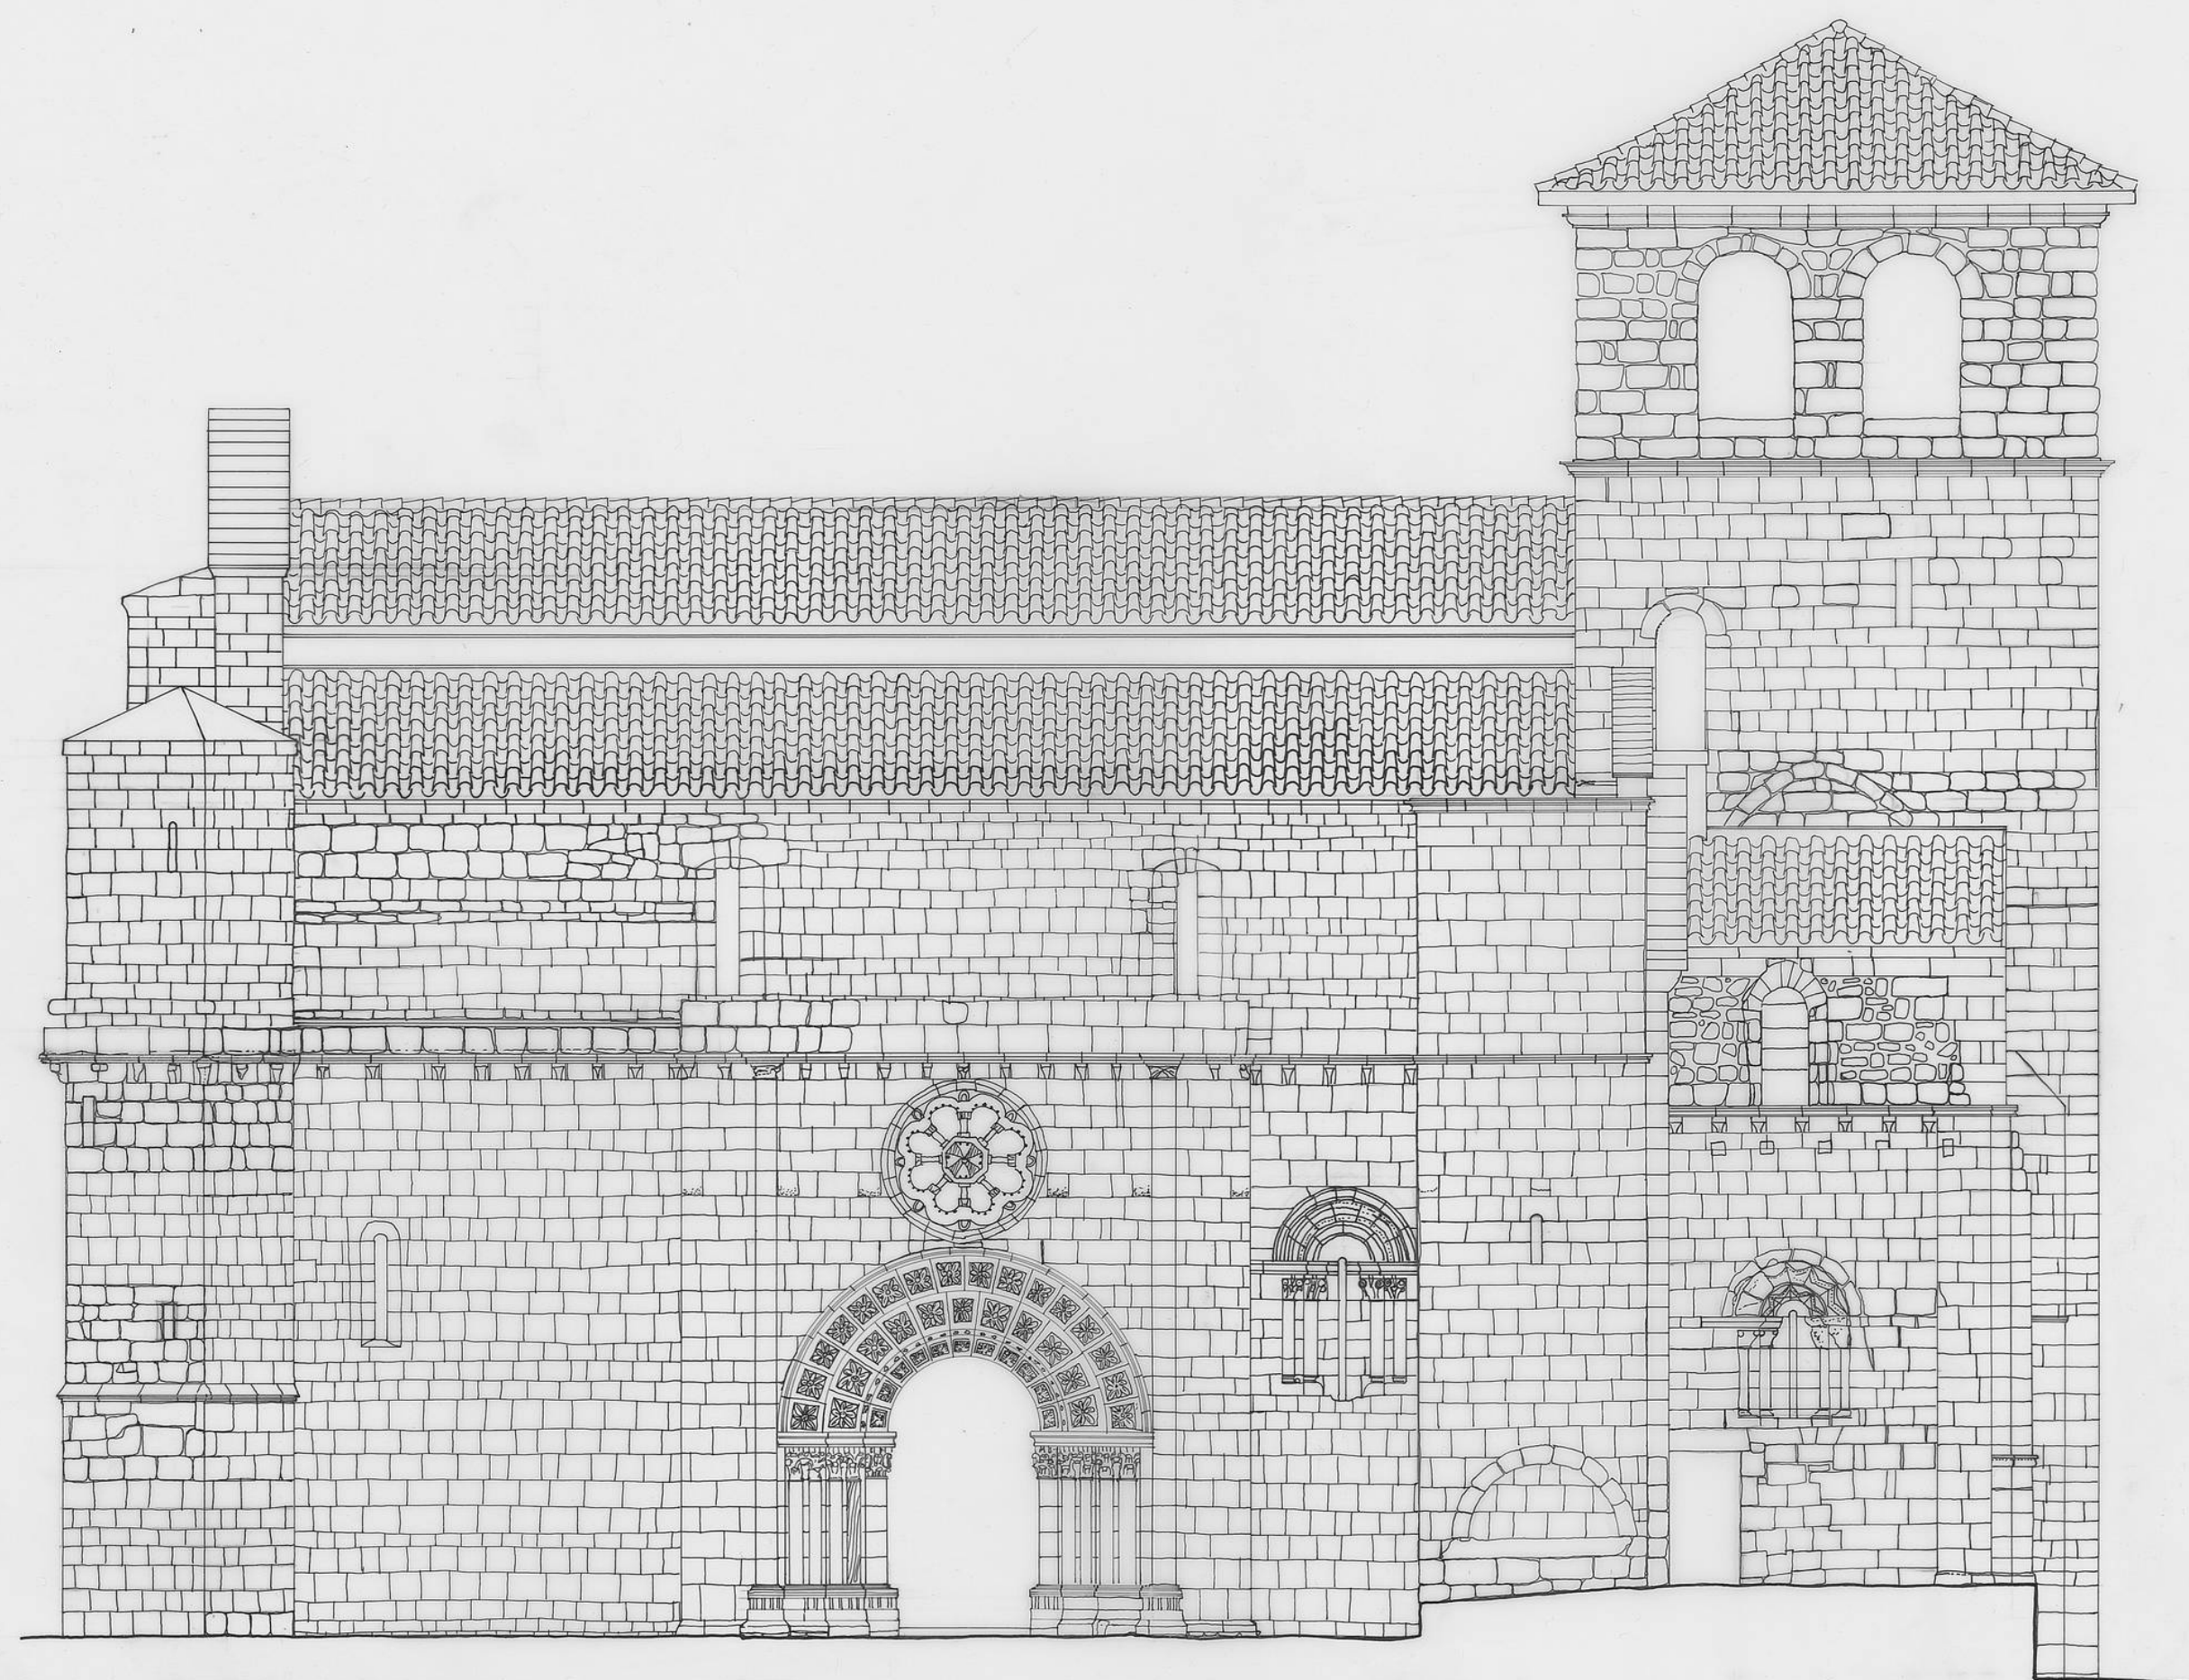

0 1 2 3 4 5 10

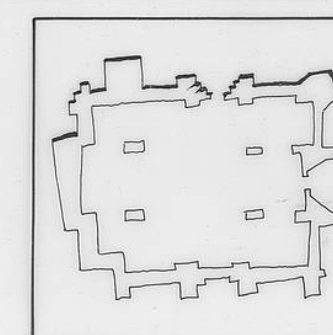

SAN JUAN

DOCUMENTACION GRAFICA

ALZADO SUR
ESCALA 1:100

ZAMORA



ENERO/94