



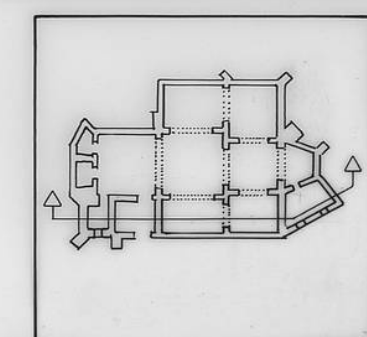

SAN ANDRÉS APOSTOL
DOCUMENTACION GRAFICA
SECCION LONGITUDINAL
ESCALA 1:100

SAN ANDRÉS
SORIA

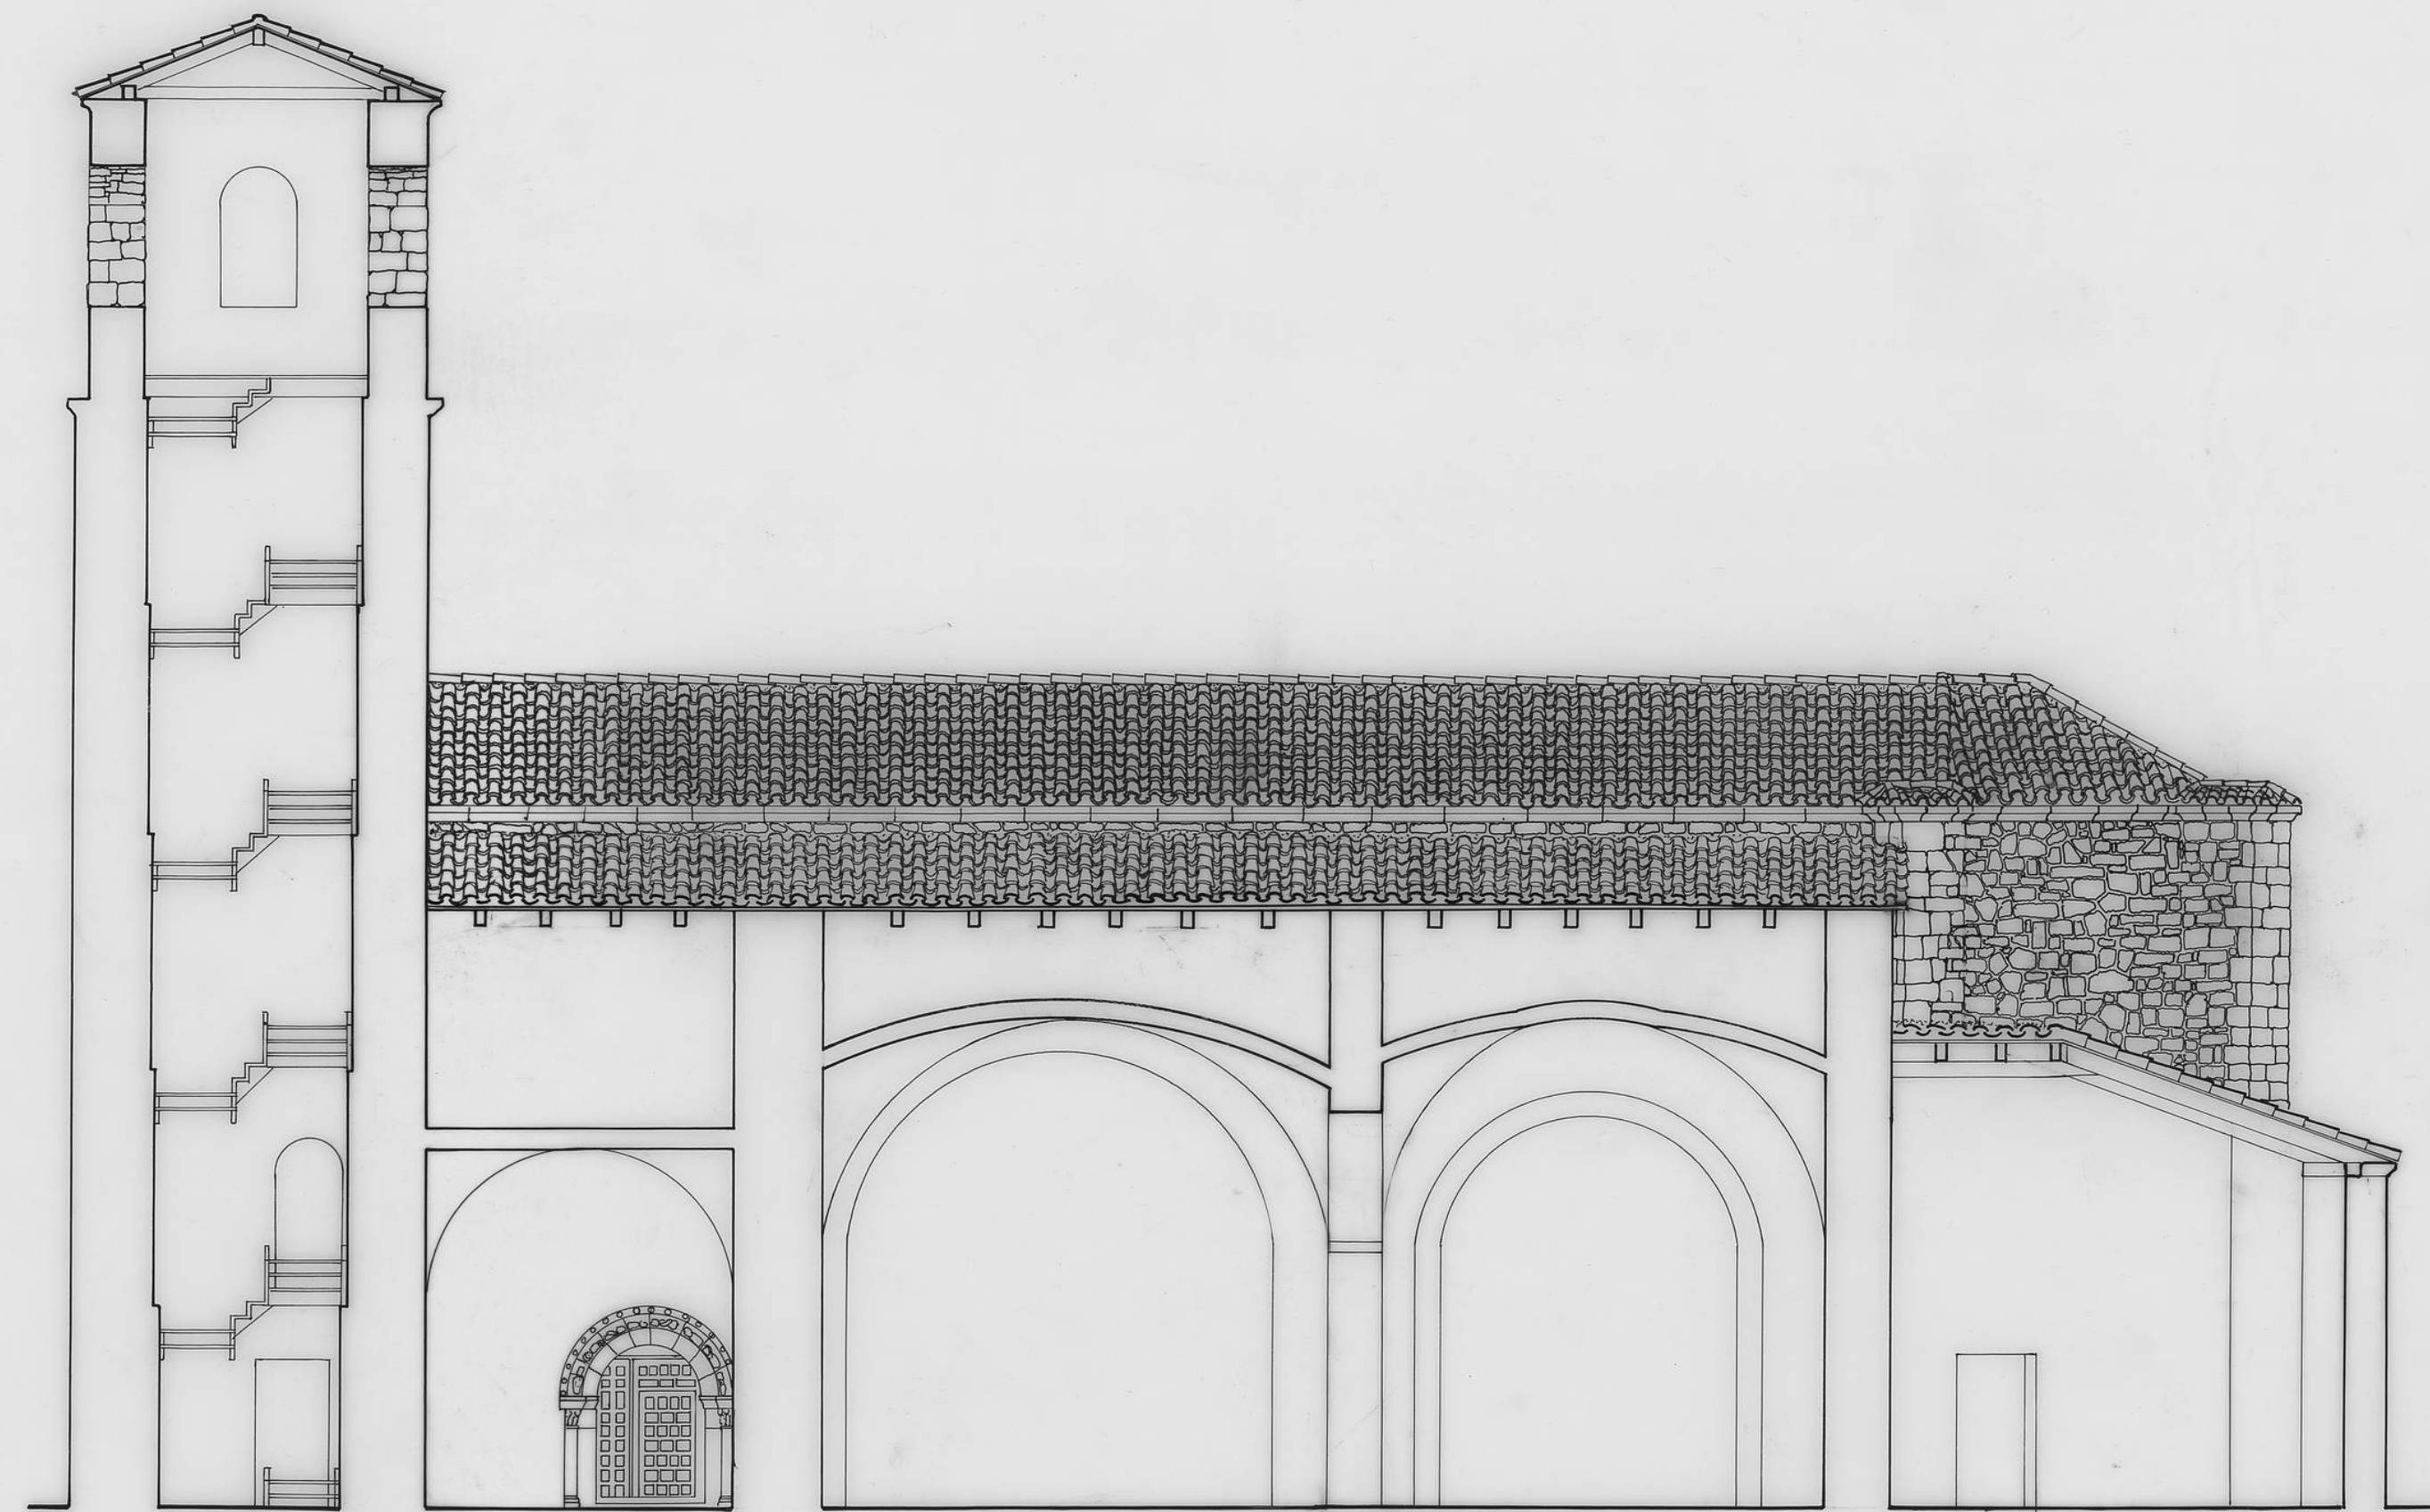

ENERO/95