
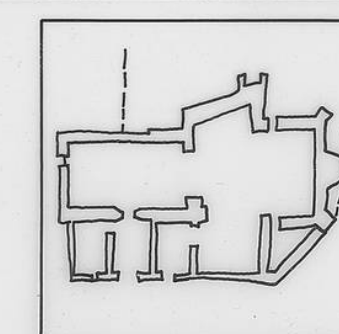


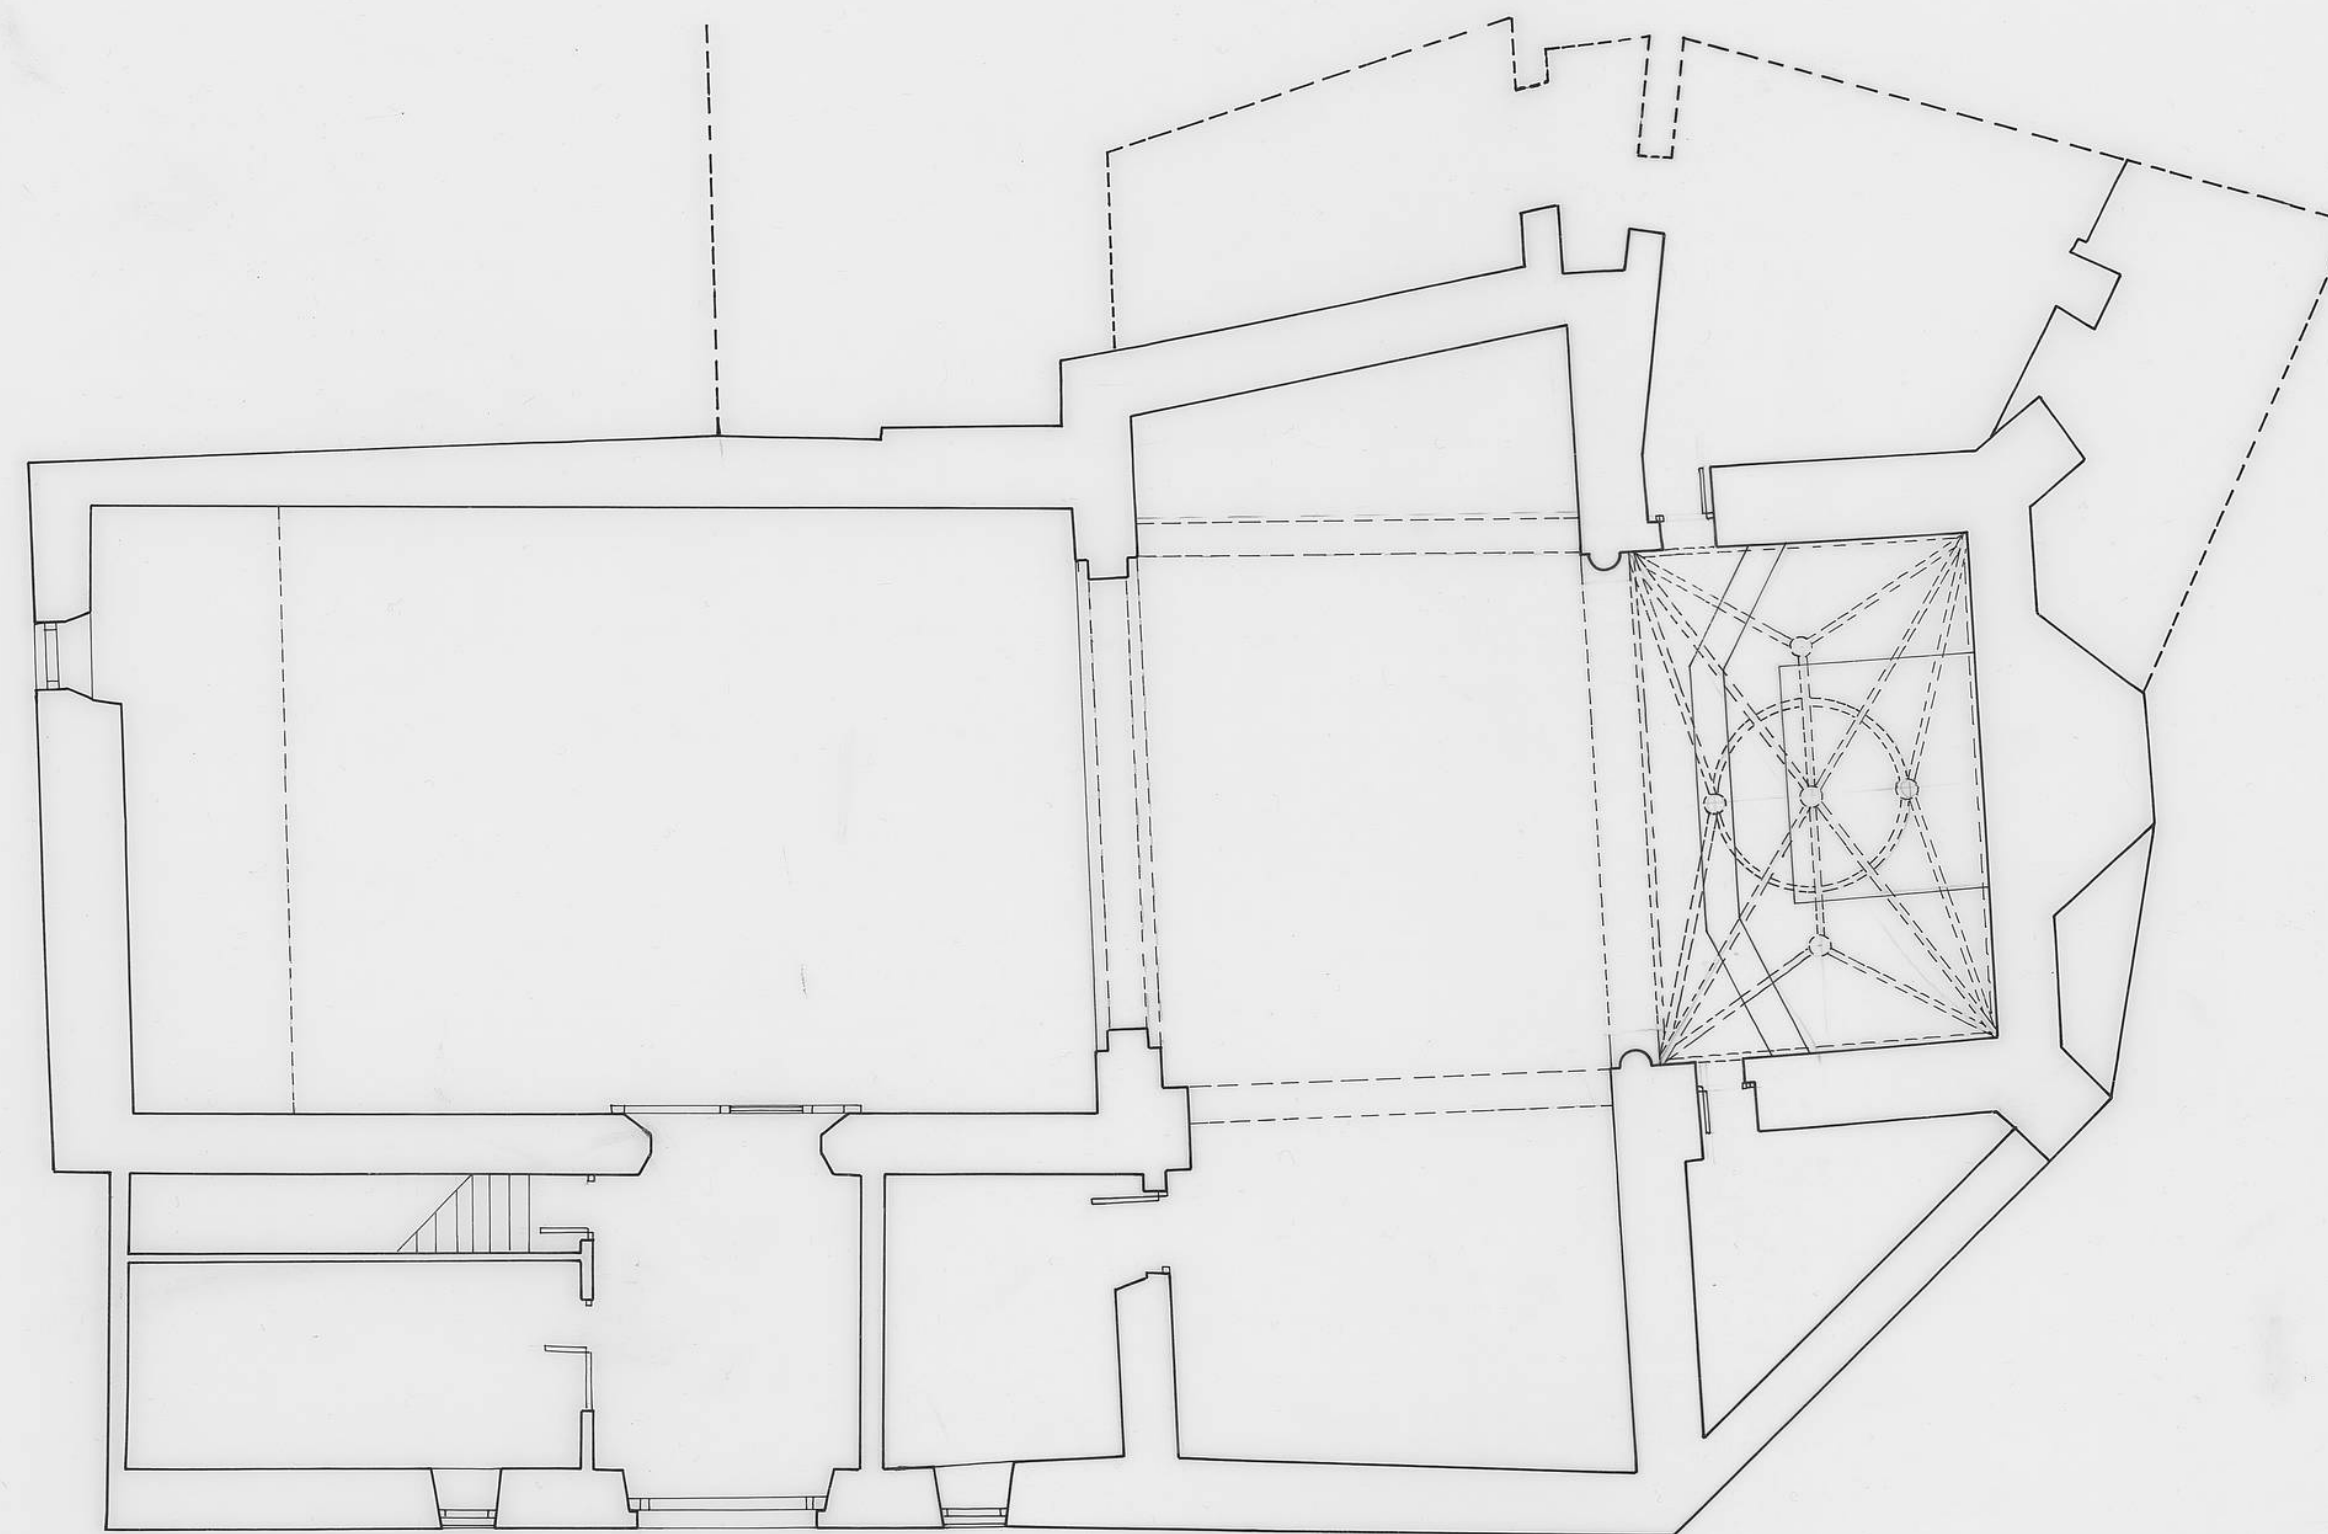

SAN ANTOLIN

DOCUMENTACION GRAFICA

PLANTA
ESCALA 1:100

ZAMORA



ENERO /94