
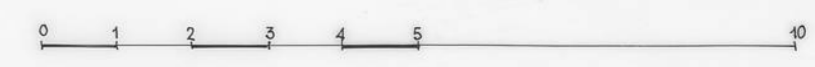
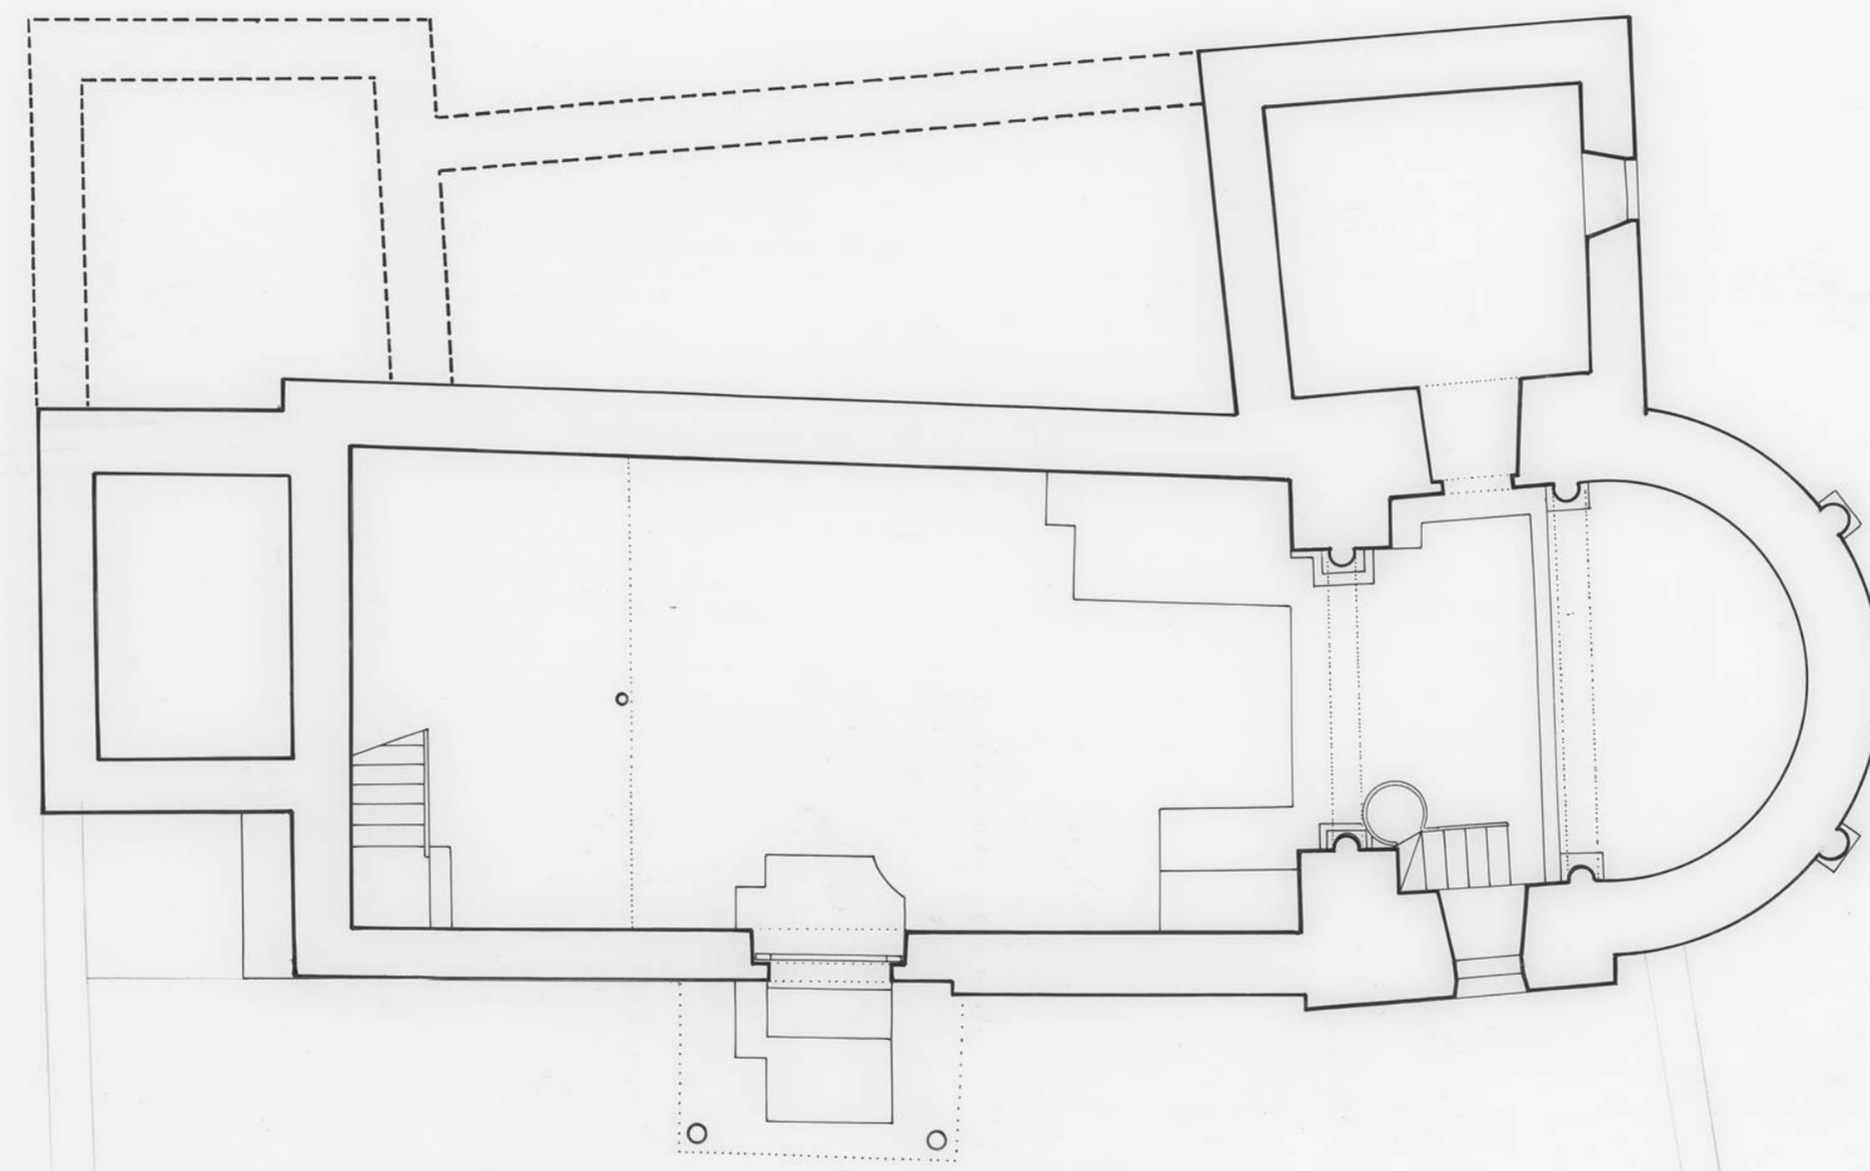



PLANO _____ ESCALA 1/1000 AUTOR _____
FECHA FEB. 95

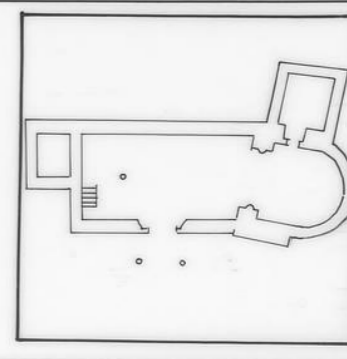

	I. PARROQUIAL	BORDECOREX
	DOCUMENTACION GRAFICA	SORIA
	PLANTA	
	ESCALA 1:100	FE B/95