



PANO ALZADO
FECHA FEB. 95
ESCALA 1:50
AUTOR

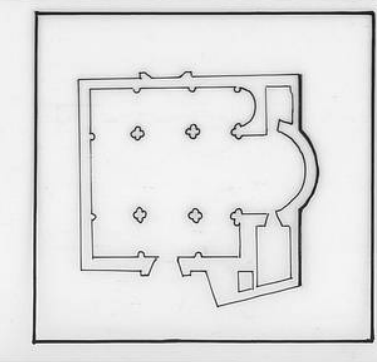

I. PARROQUIAL
DOCUMENTACION GRAFICA
ALZADO ESTE
ESCALA 1:50

CALTOJAR
SORIA
FEB/95

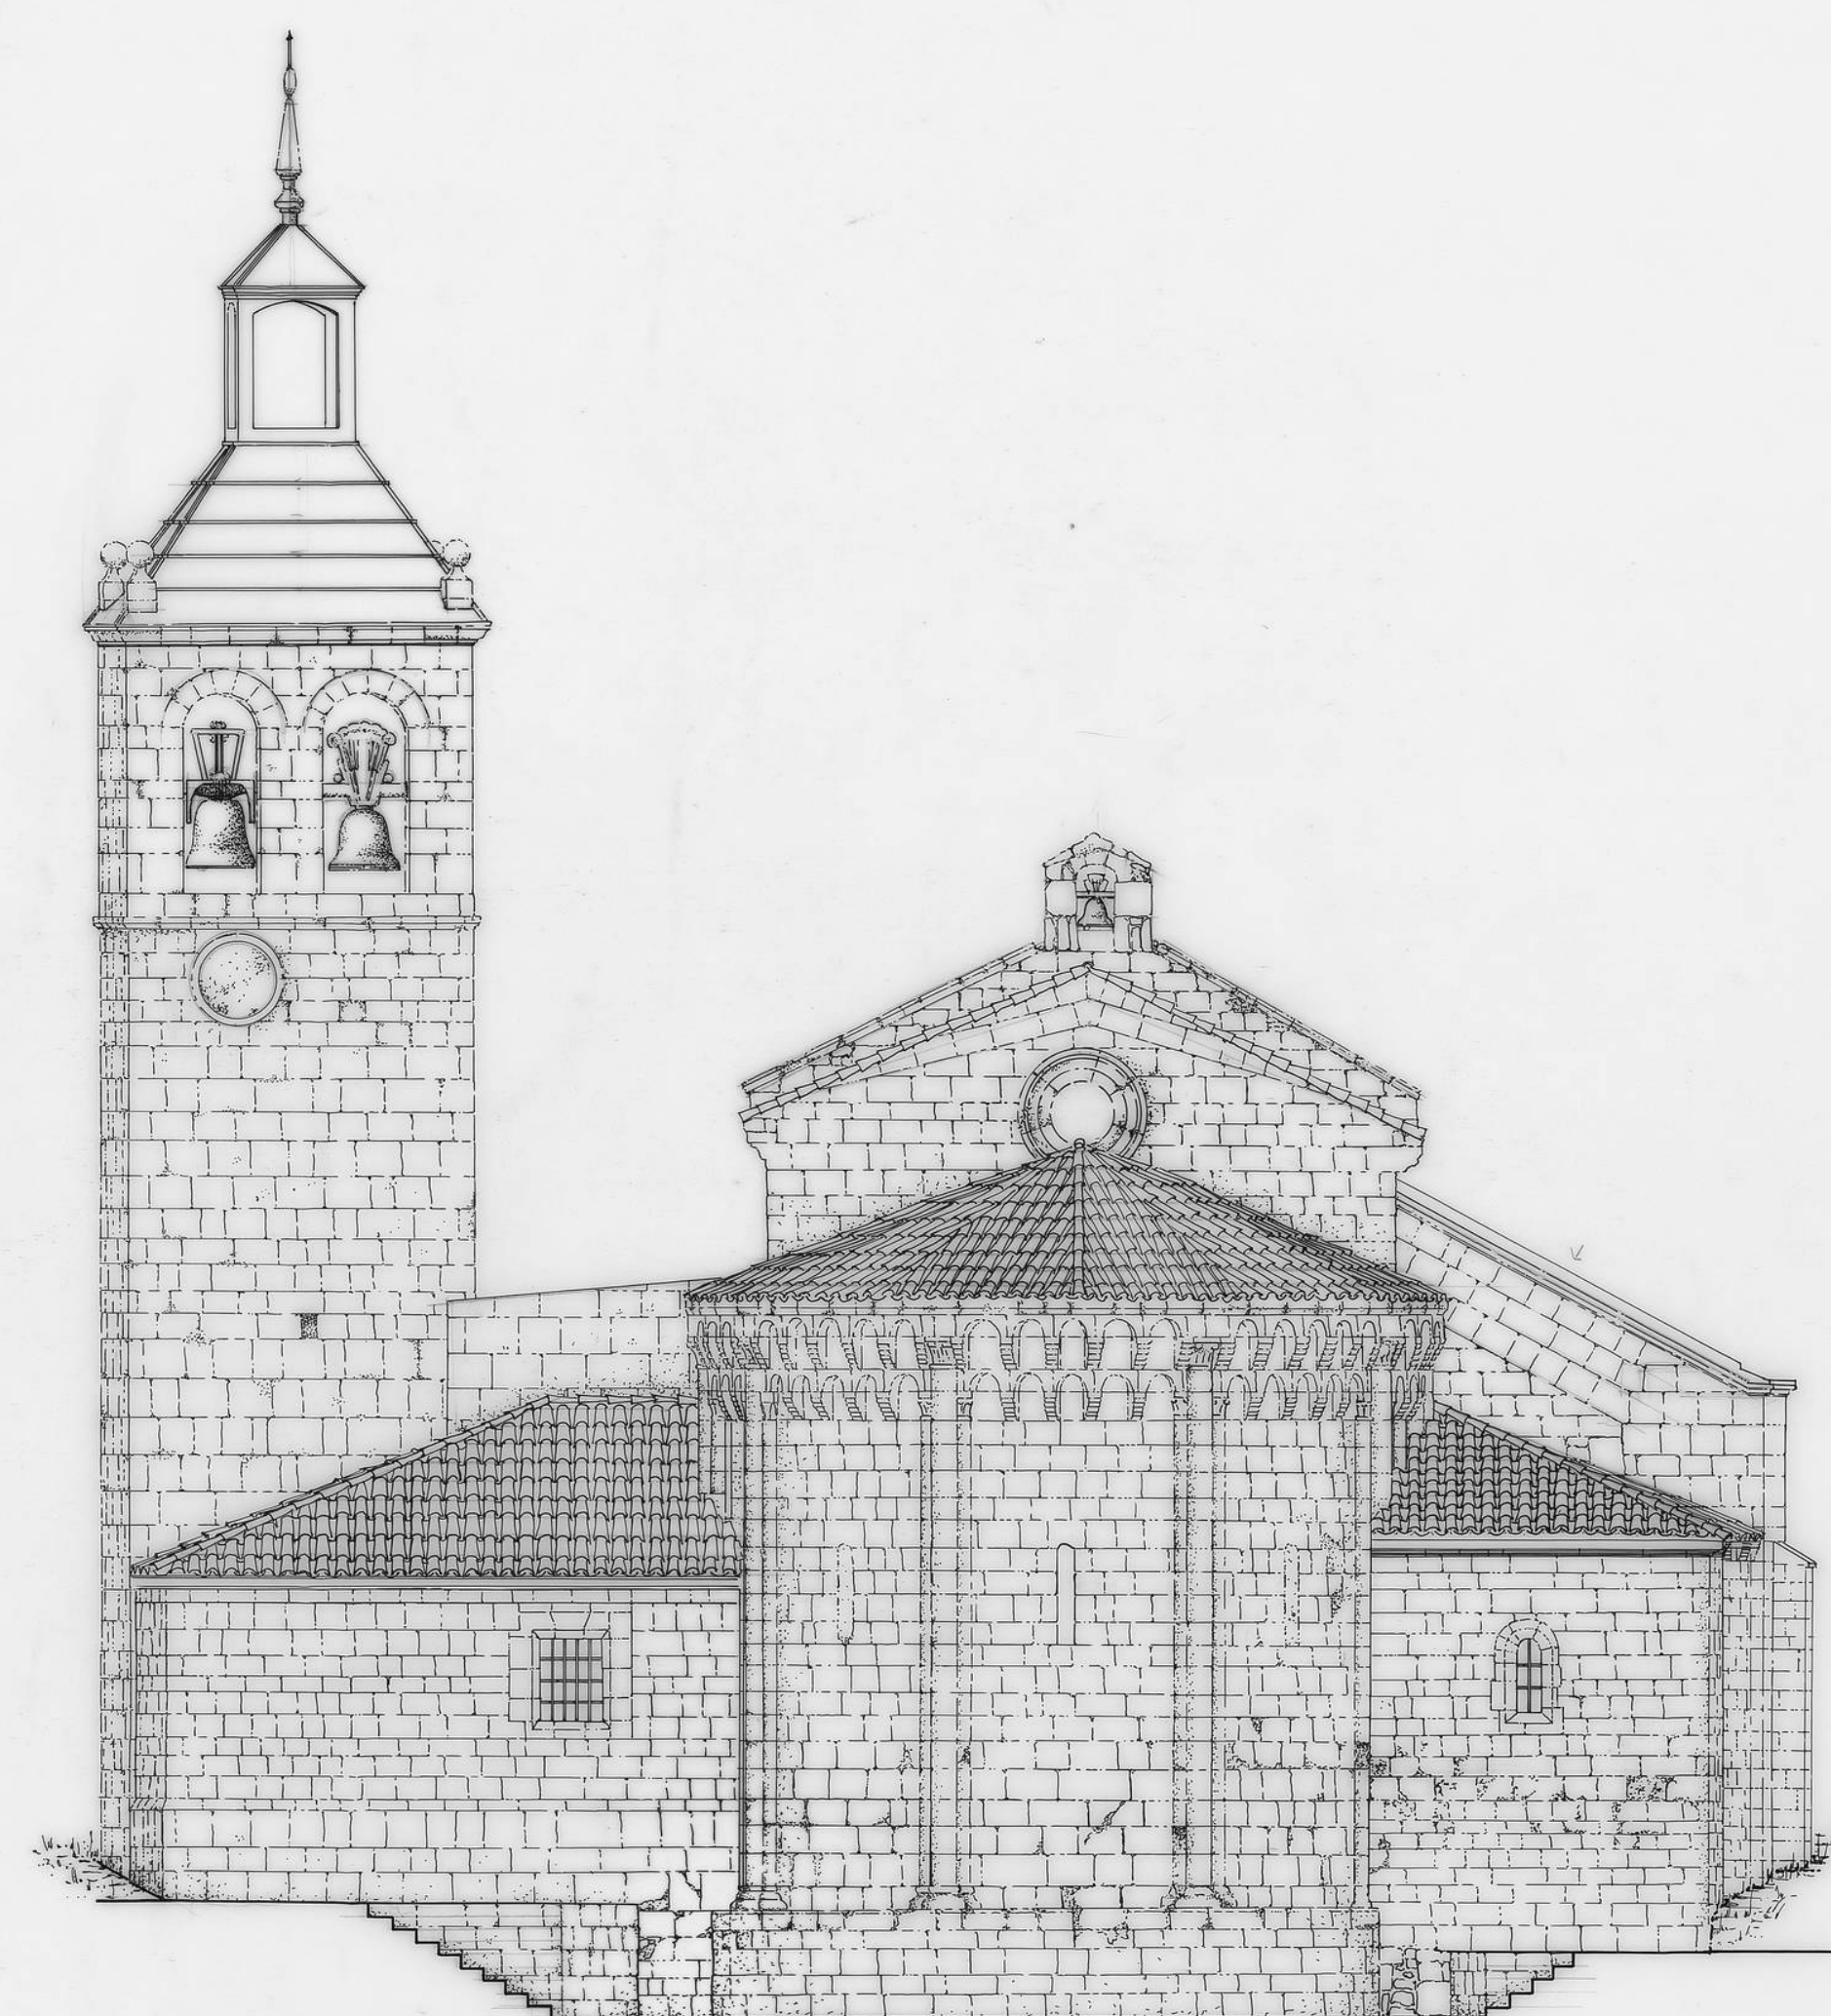