

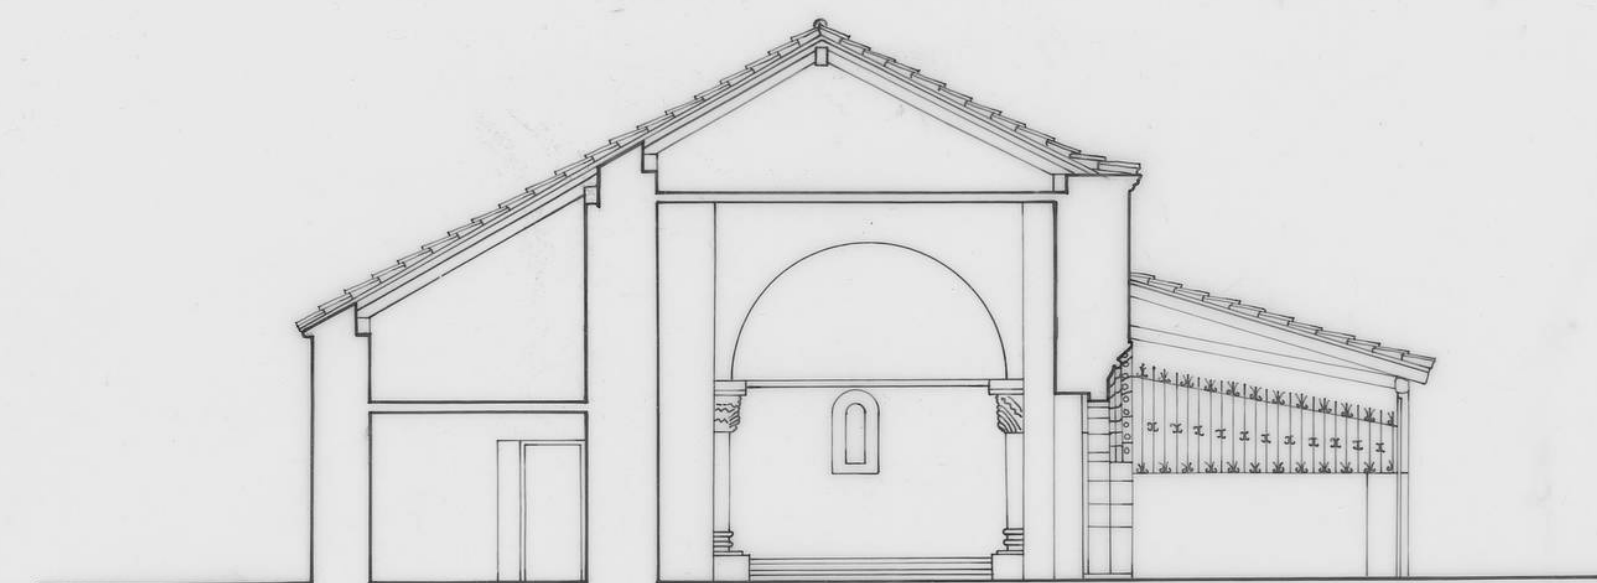
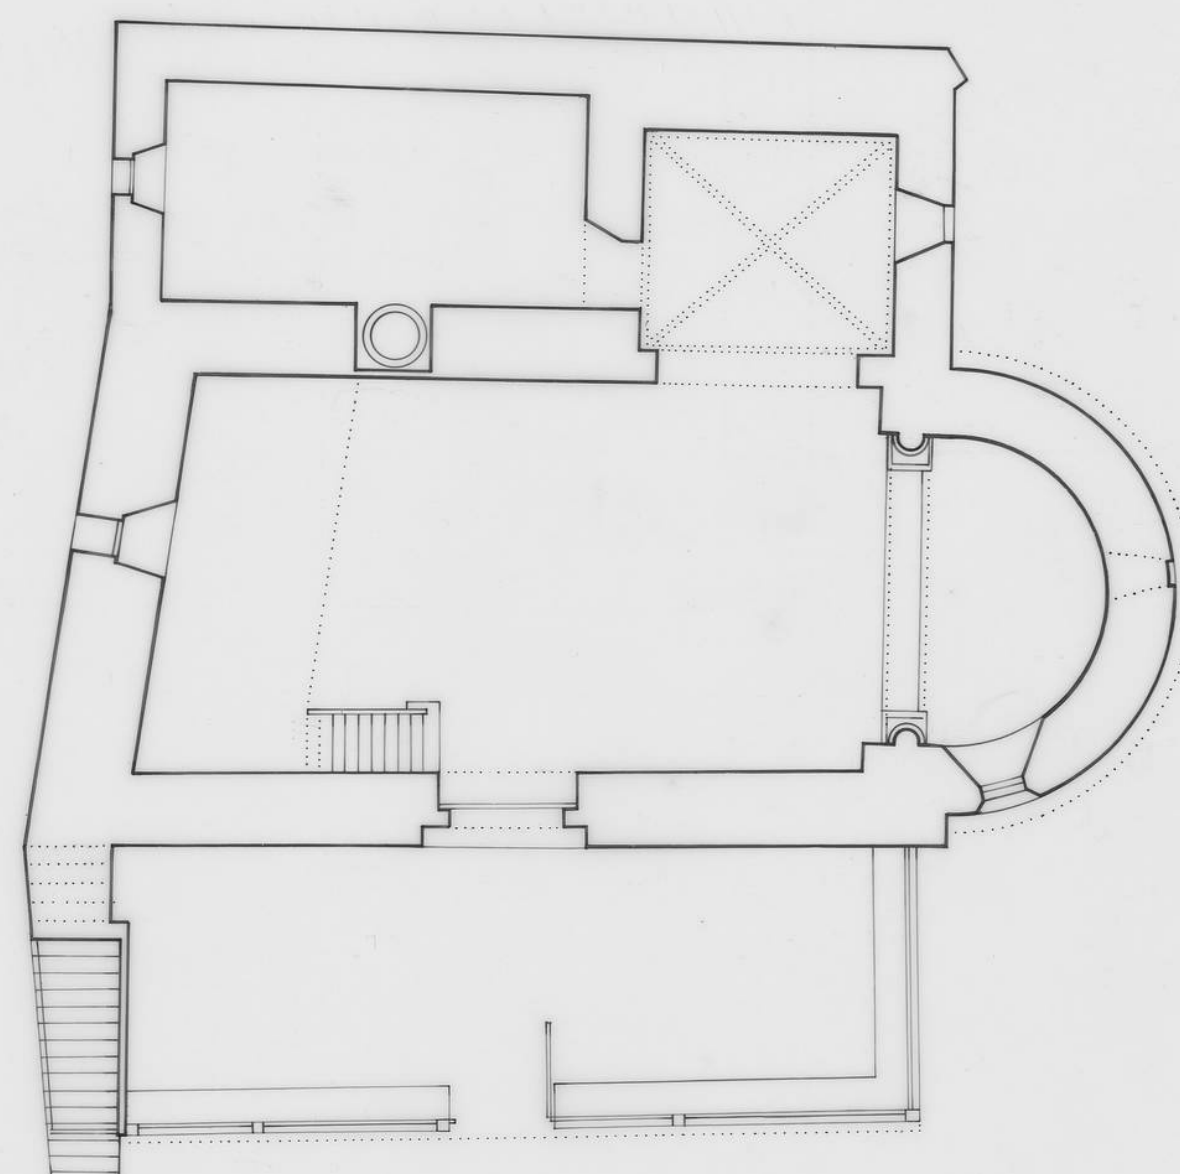
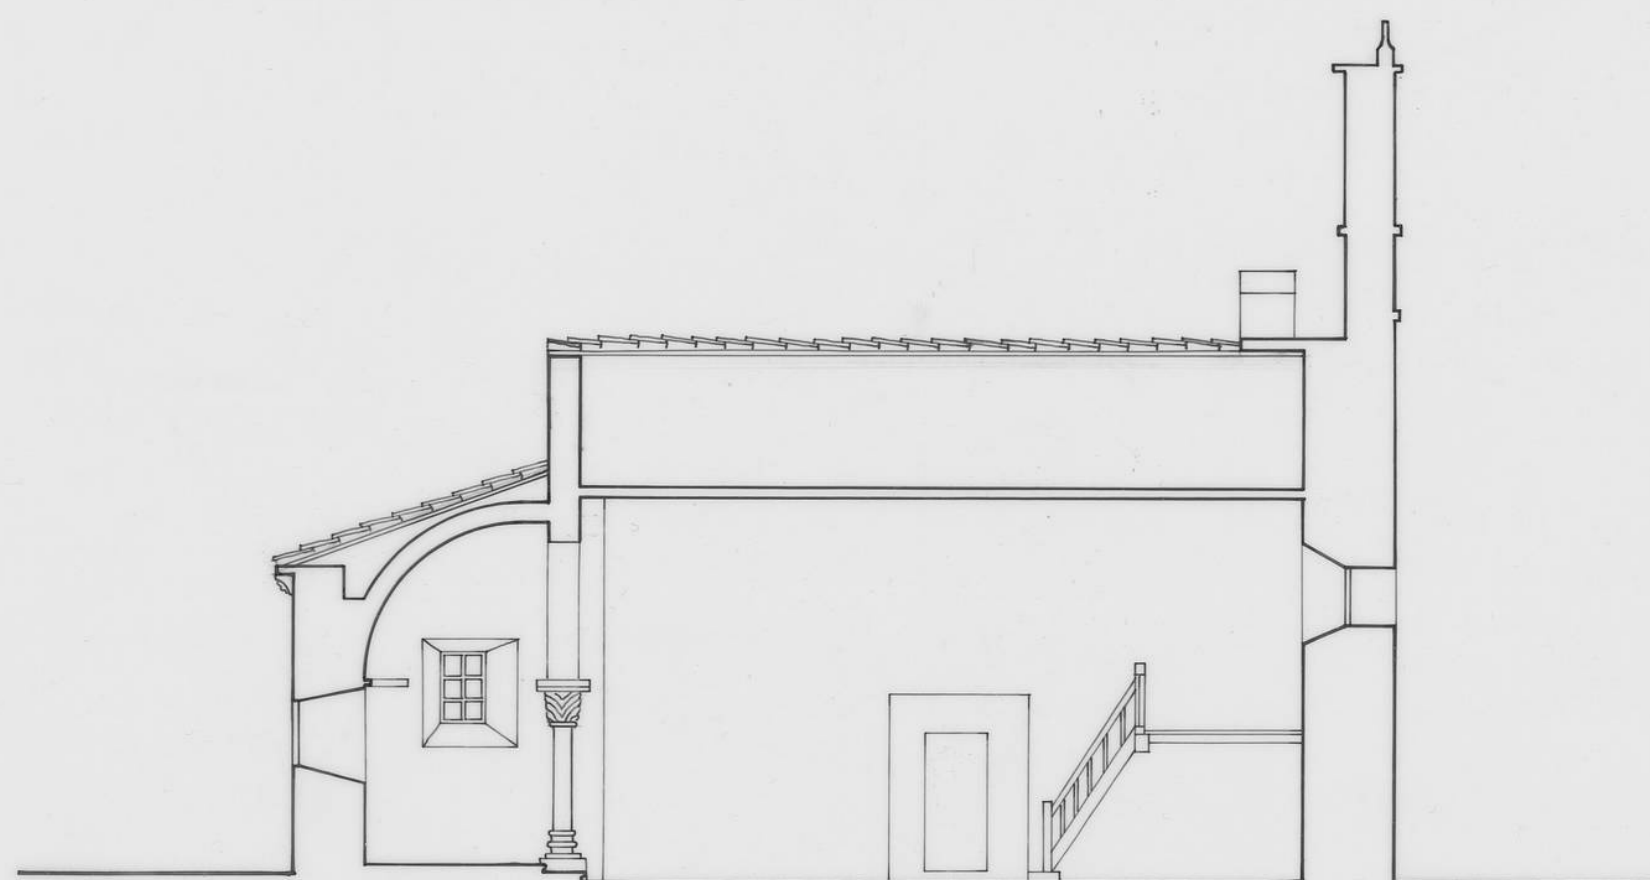
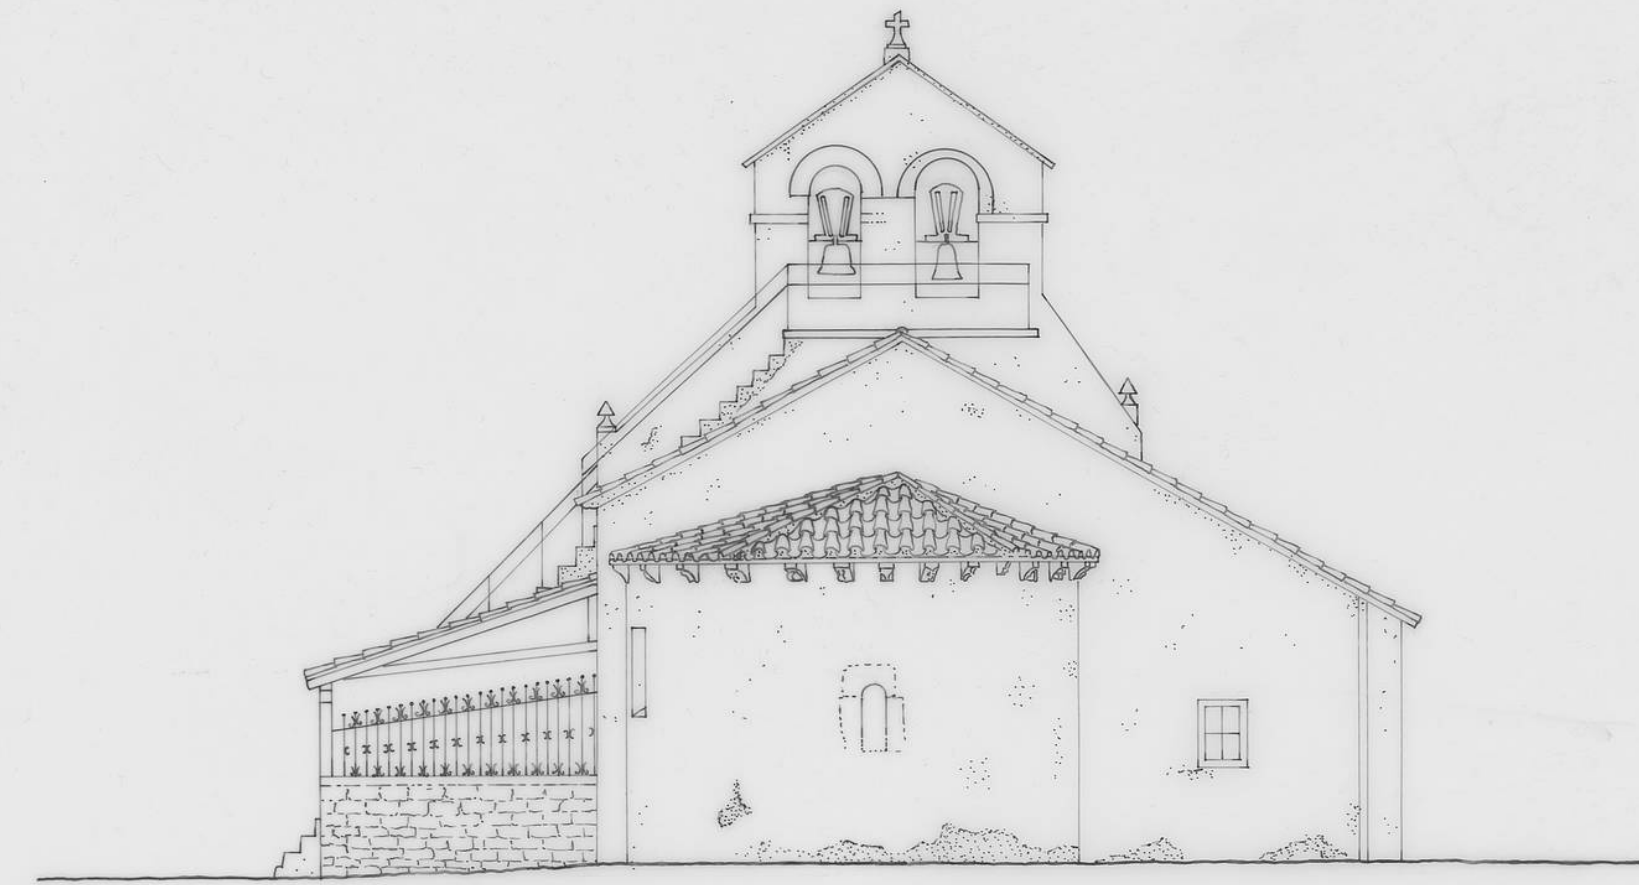
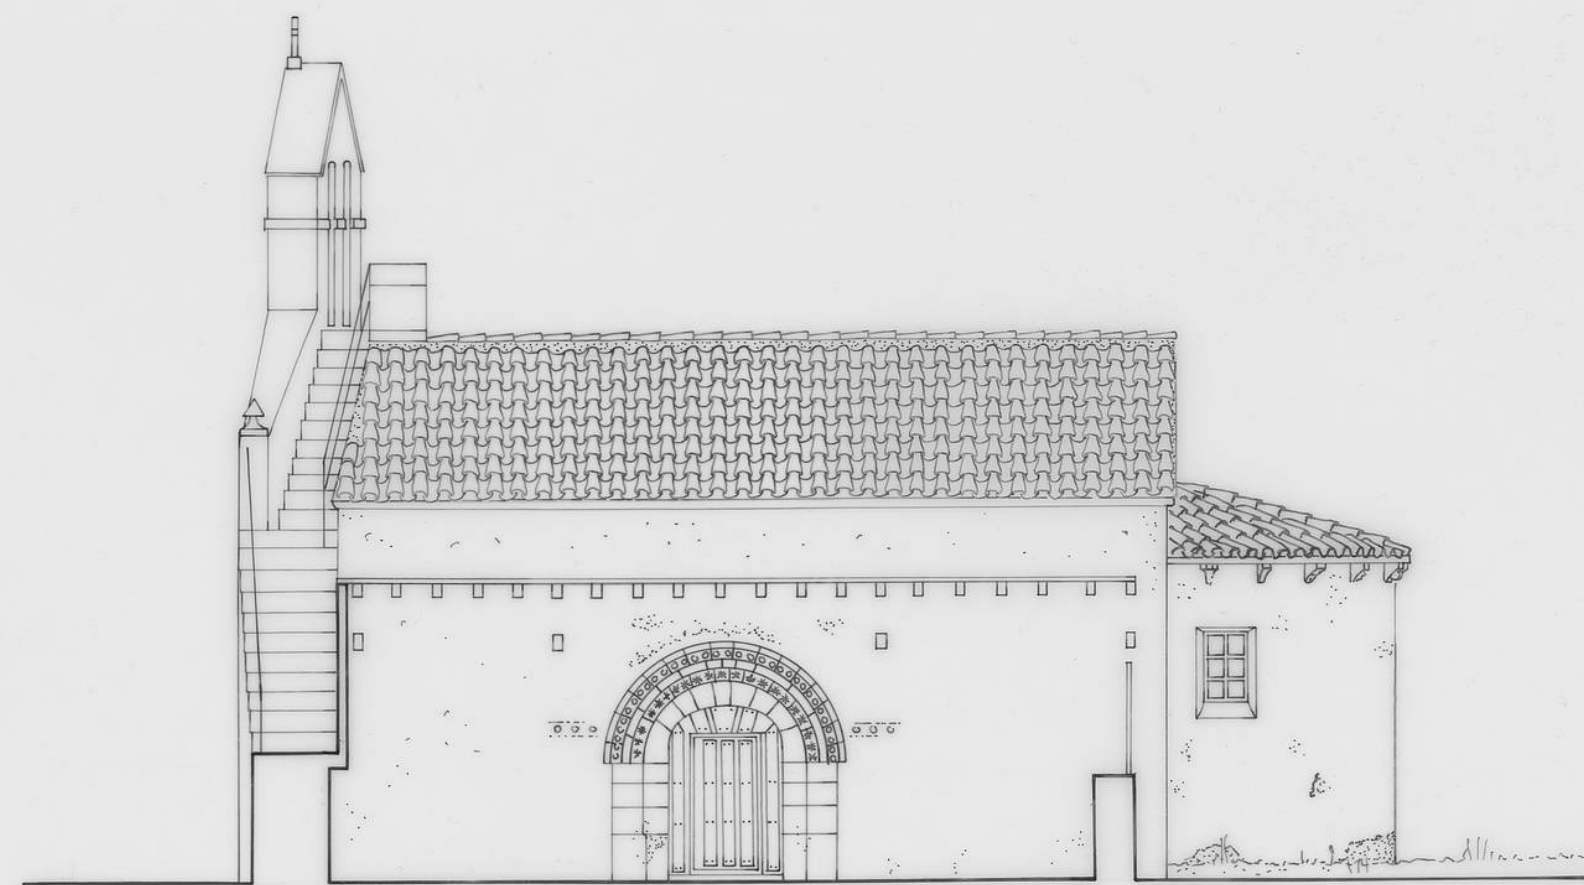


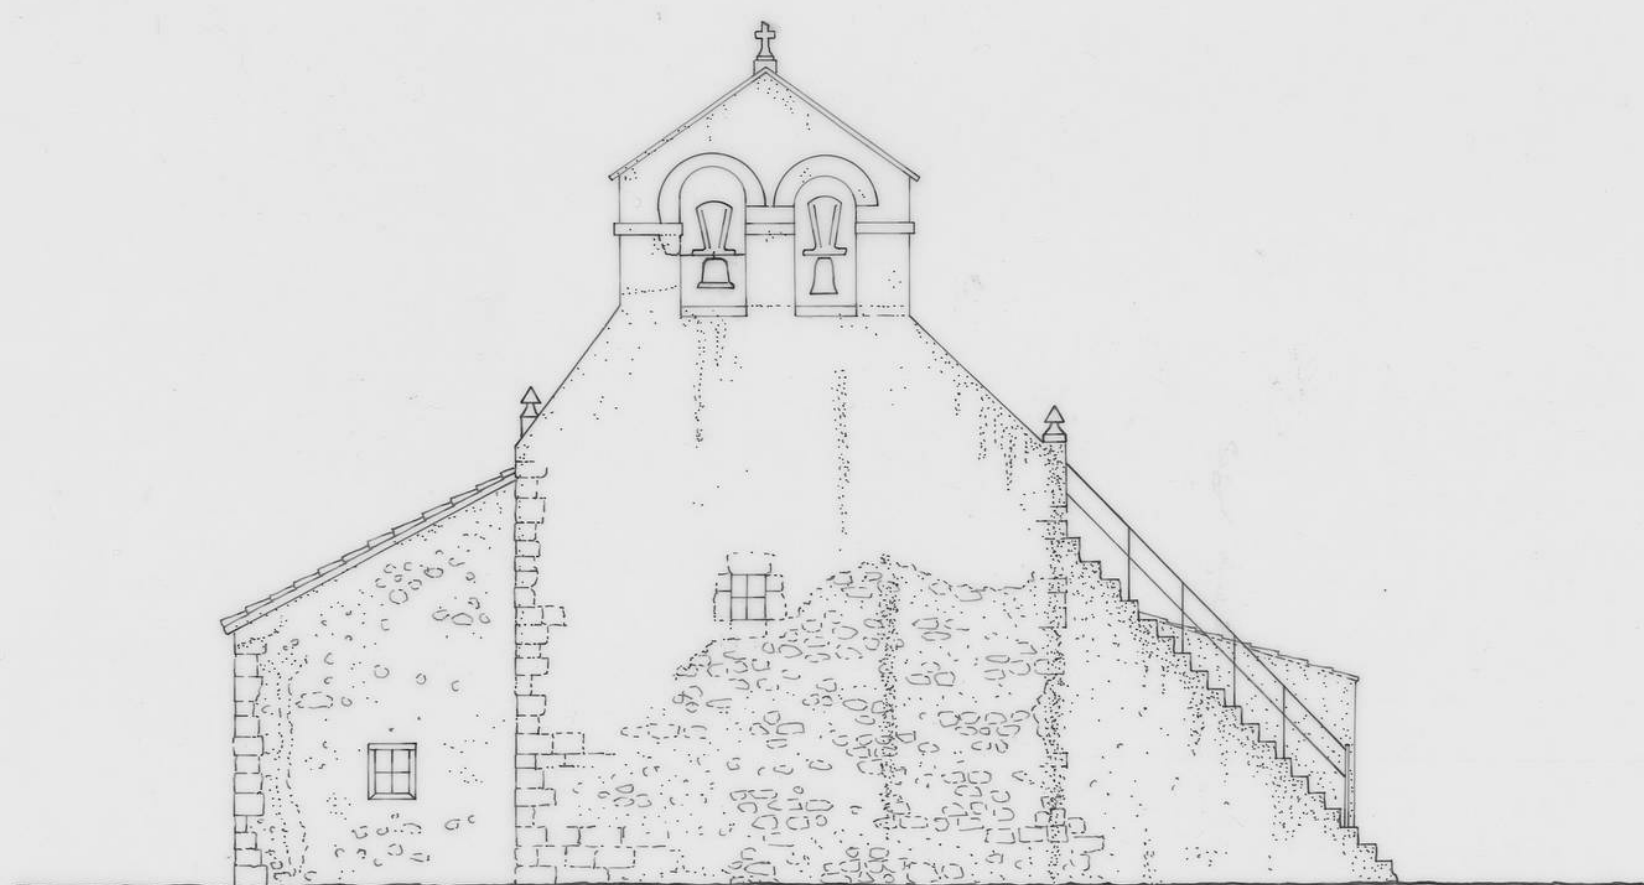

0 1 10

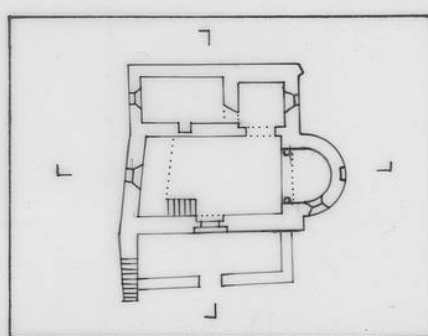

FUNDACIÓN S^{TA} MARÍA LA REAL - Centro de Estudios del Románico

TEMA : IGLESIA
 ADVOCACIÓN : SANTA EULALIA
 POBLACIÓN : MIÑÓN DE MEDINA.BURGOS.
 PLANO : PLANTA ALZADOS Y SECCIONES.
 FECHA : ENERO '98
 AUTOR : MONICA MONTAUT

ESCALA 1:50