



ALZADO ESTE

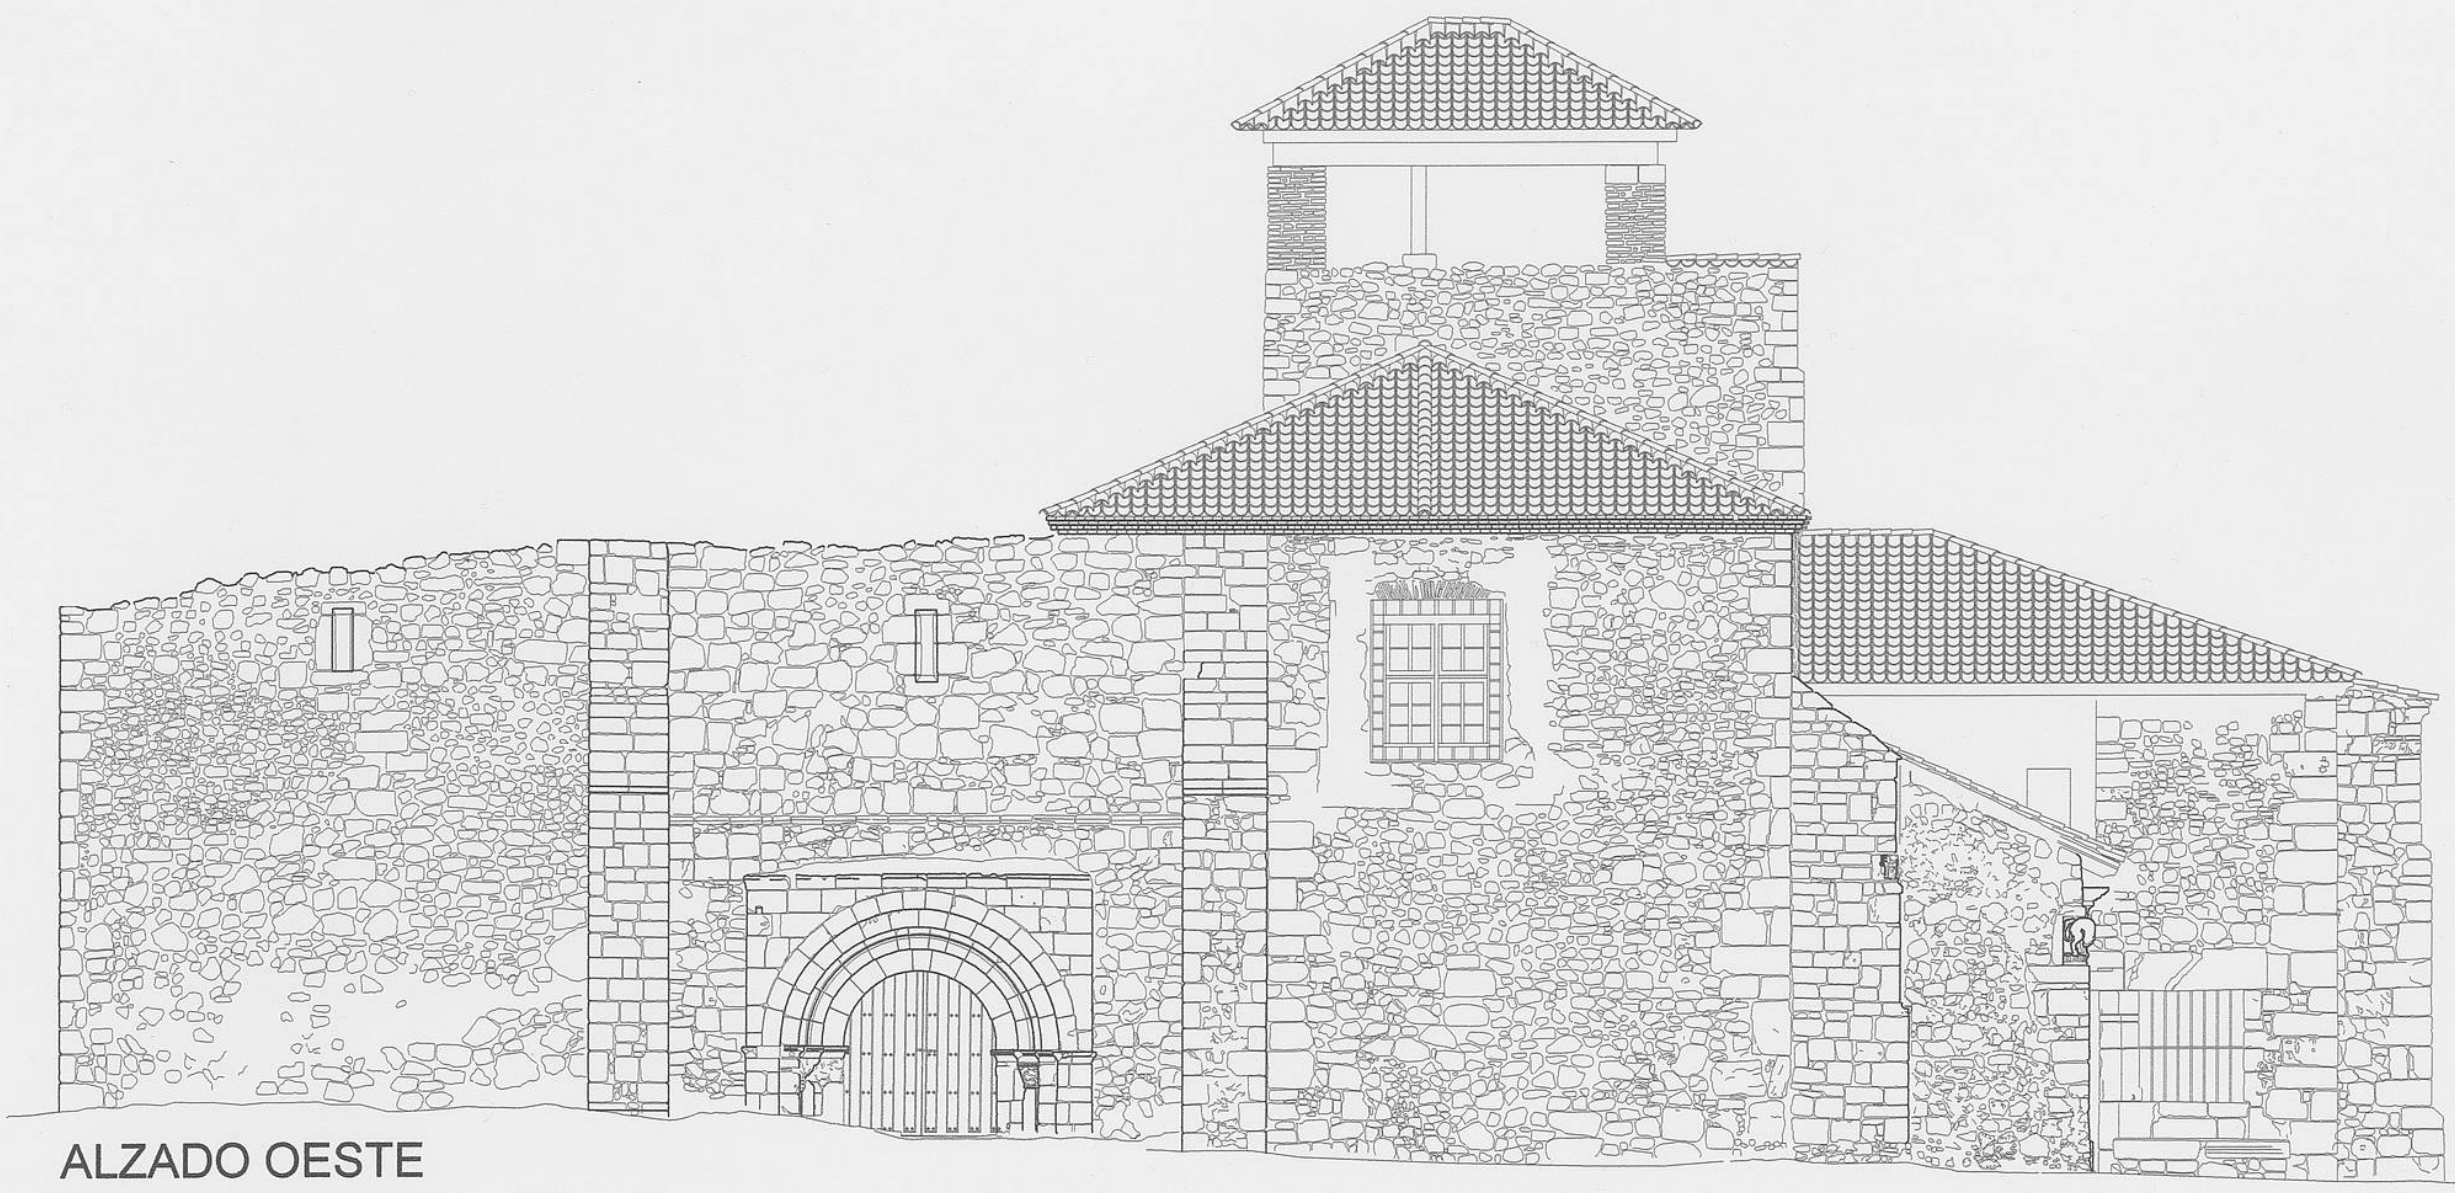

ALZADO OESTE

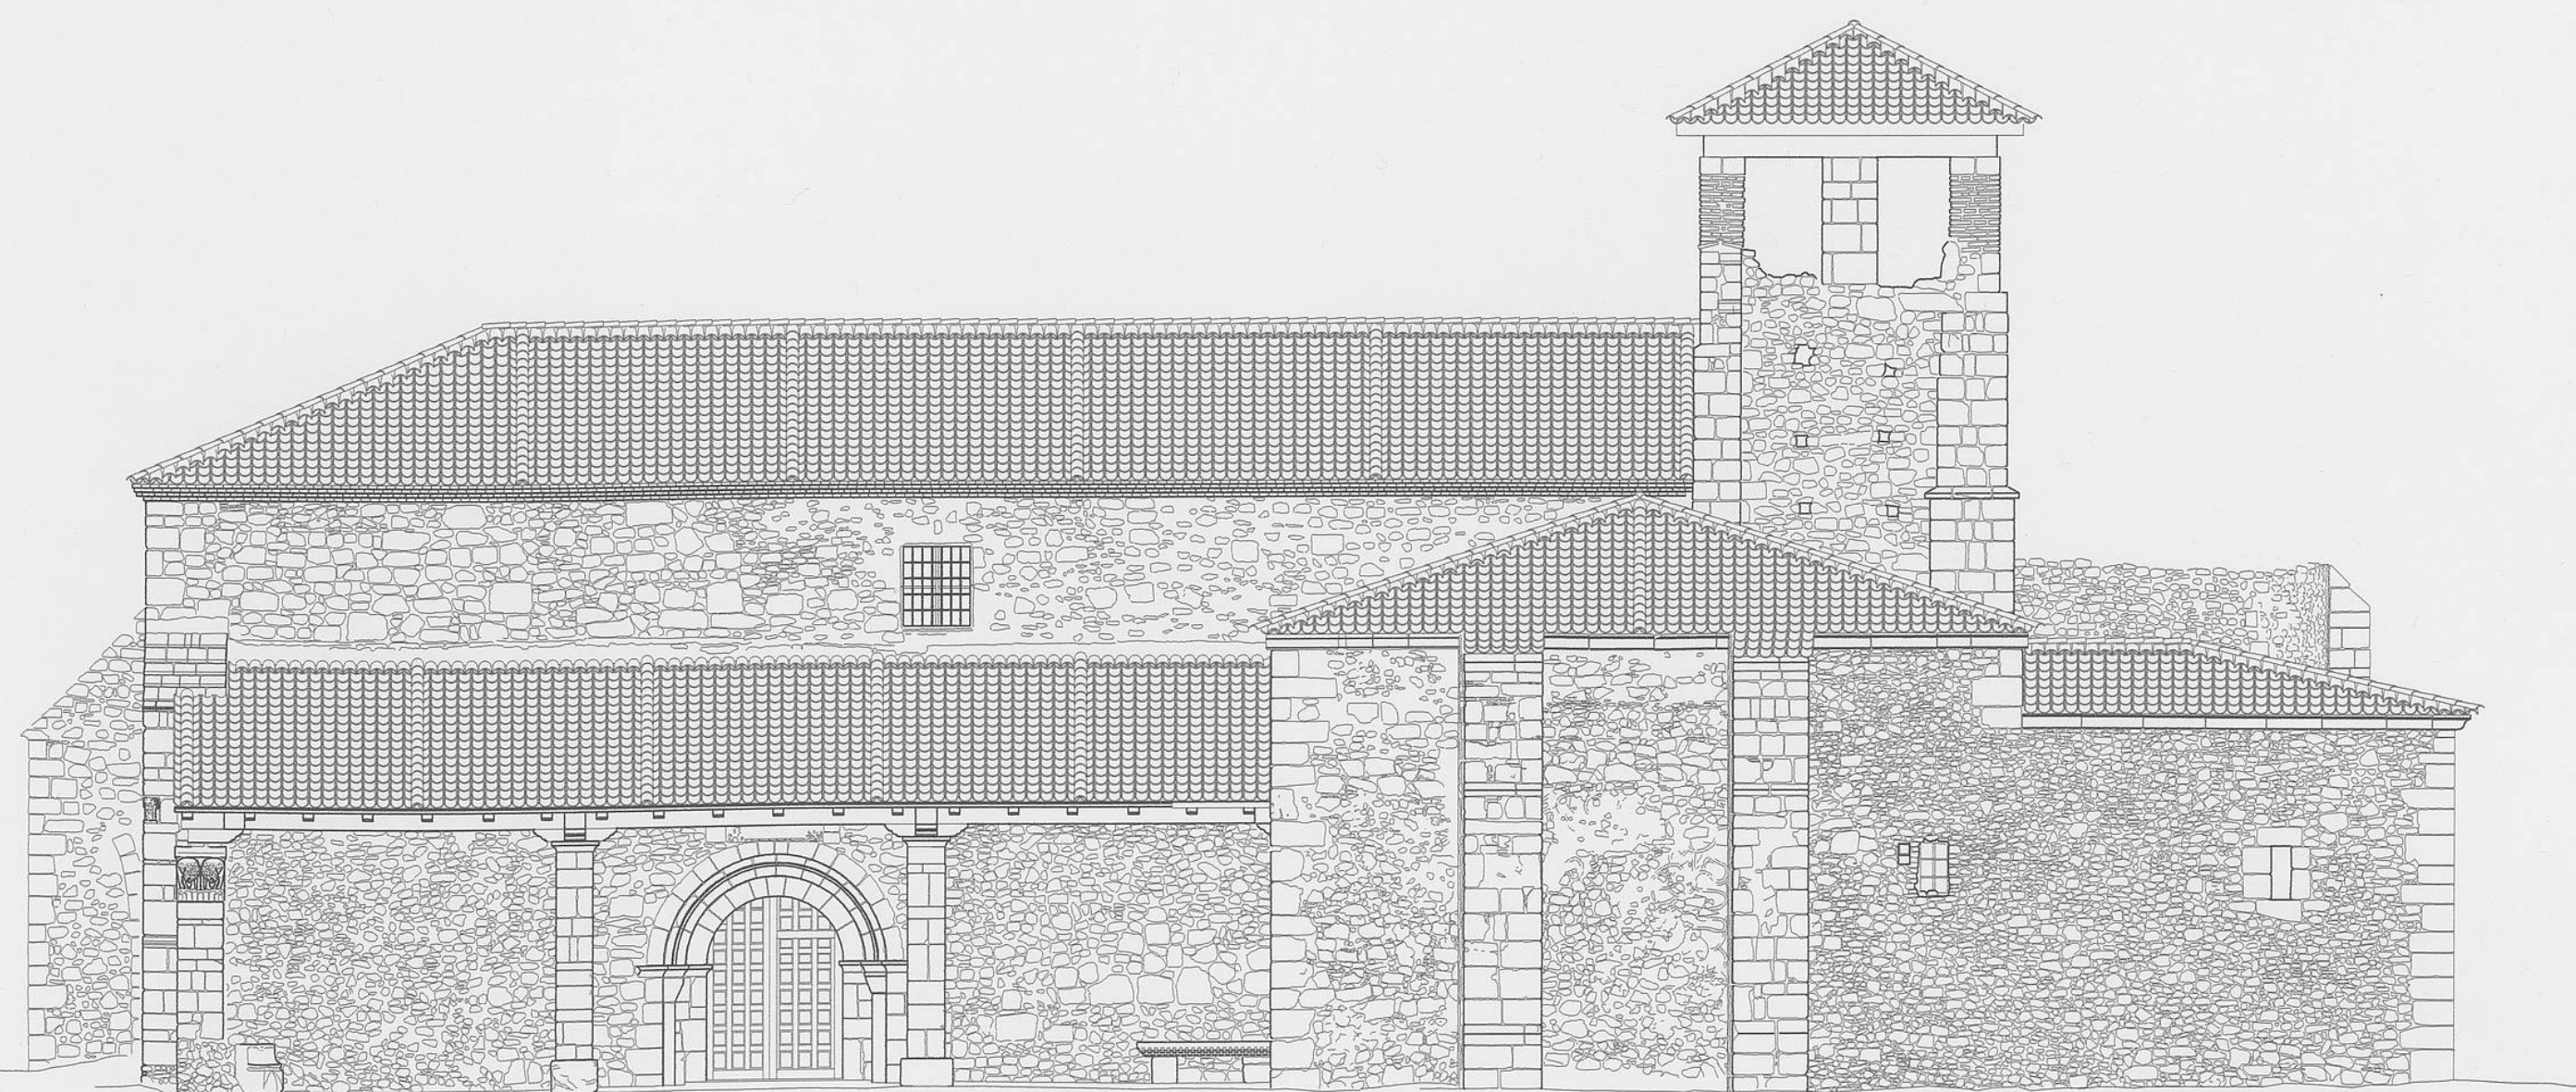

ALZADO SUR

PROYECTO DE RESTAURACIÓN DE:

IGLESIA DE SANTA MARÍA DEL ARRABAL
FUENTIDUEÑA SEGOVIA

AUTOR:



ARQUITECTOS:
Jesús Castillo Oli
Juan Carlos Prieto Vielba

COLABORADORES:
Sebastian Casals Araya
Luis González Sevilla
Mariola Santos Bobes

ESTADO ACTUAL
ALZADOS

04

E 1:100