
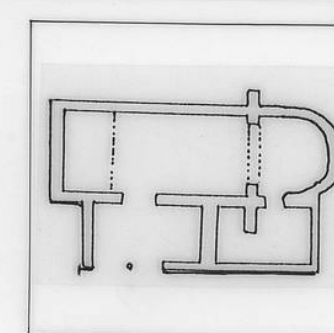


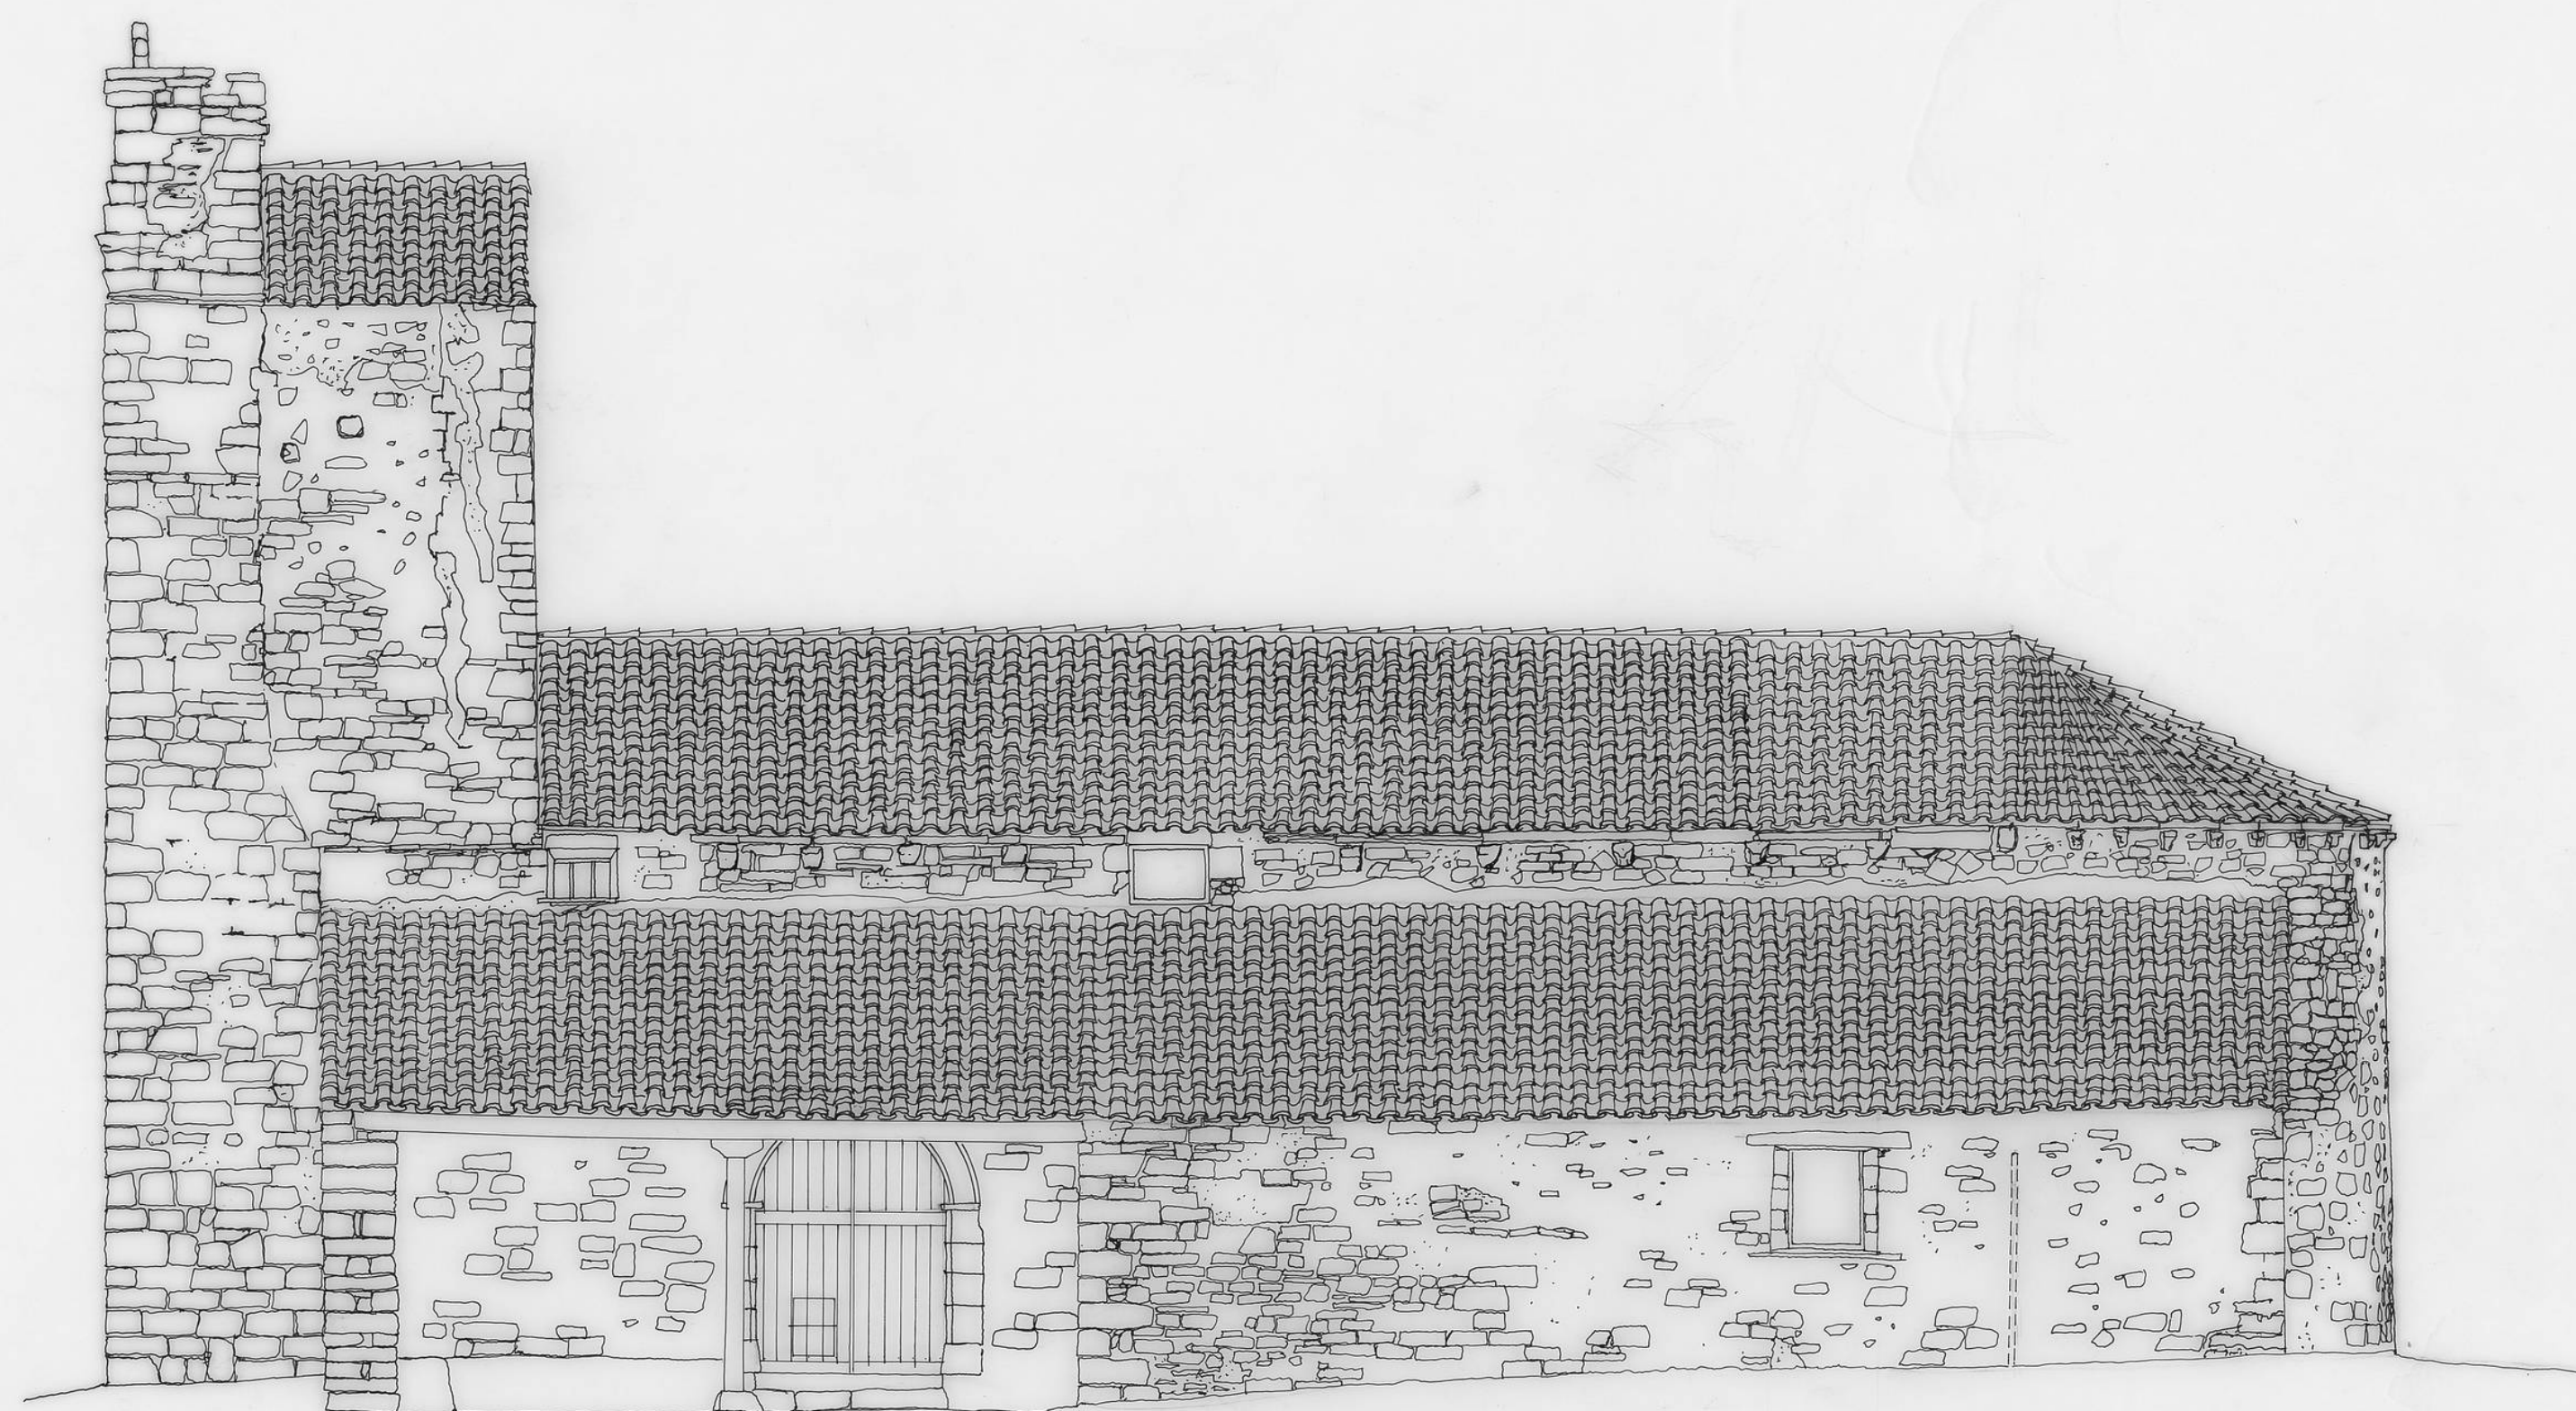

IGLESIA PARROQUIAL

ALZADO SUR

ESCALA 1:50

LOS CAMPOS

SORIA

