

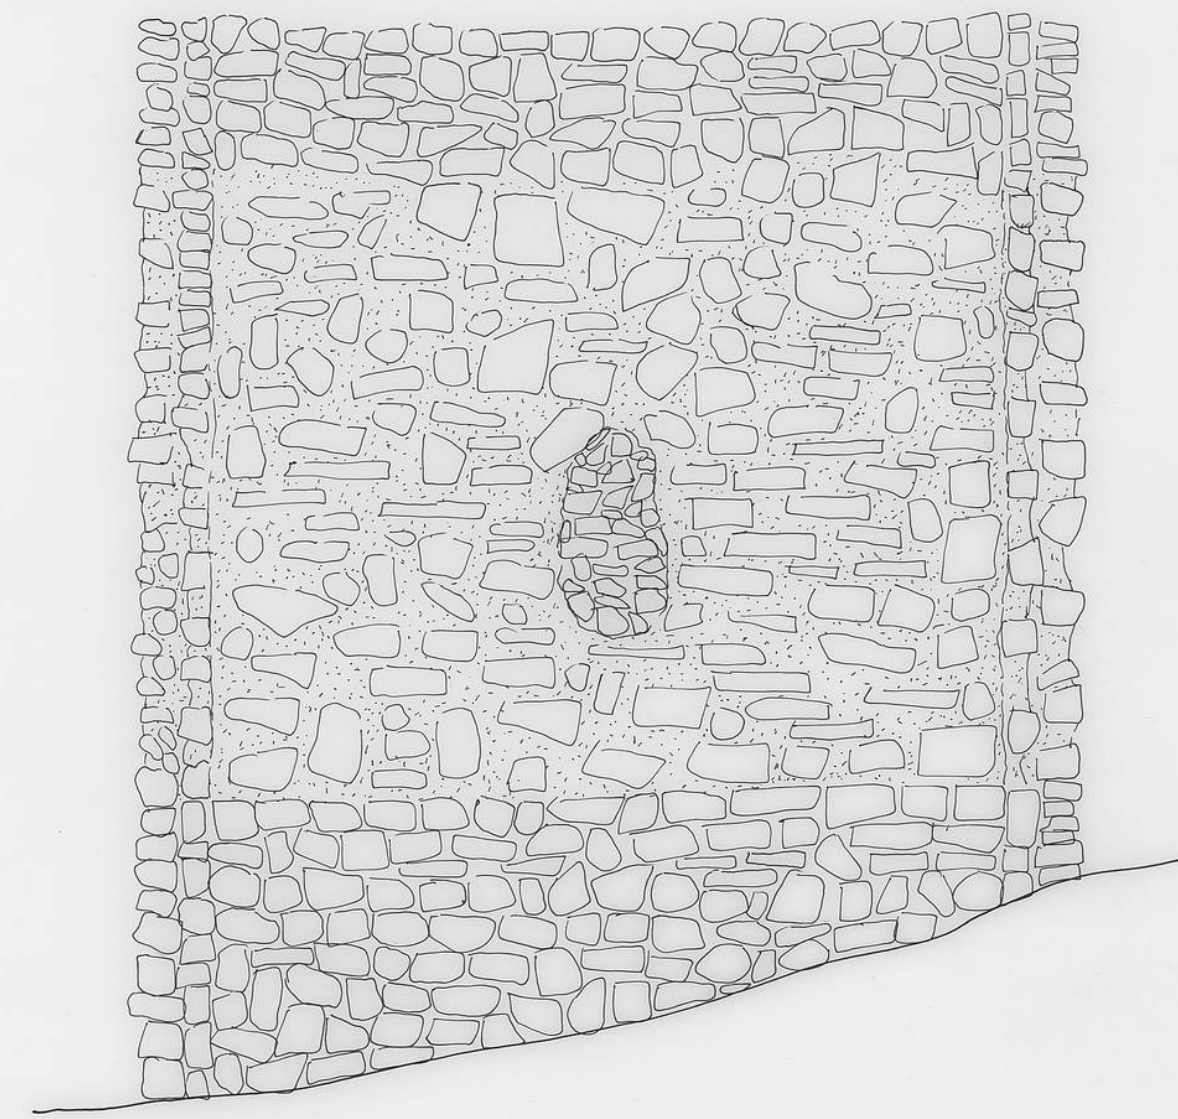


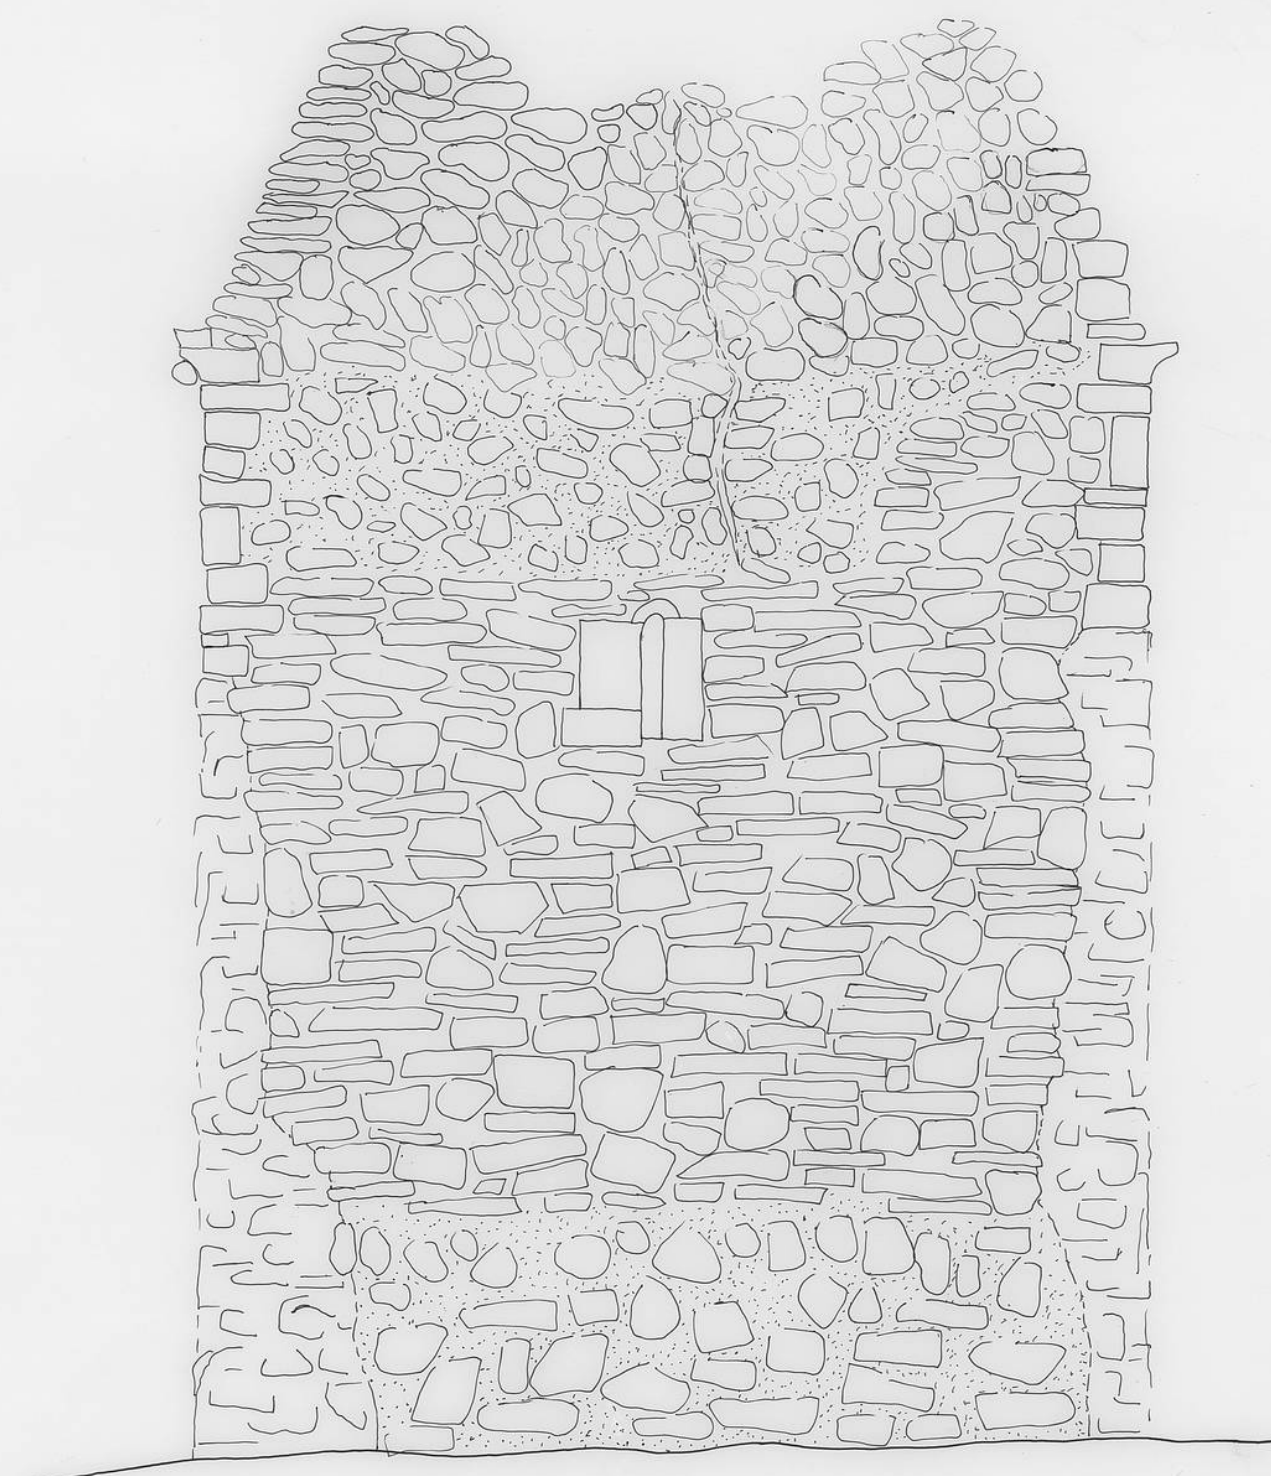

0 1 5

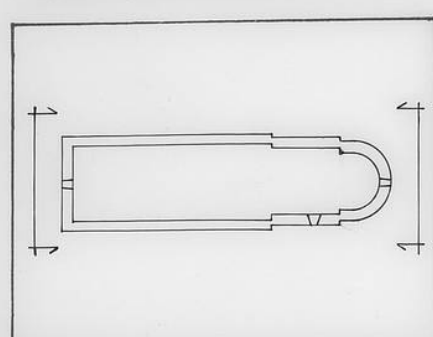

FUNDACIÓN S<sup>TA</sup> MARÍA LA REAL - Centro de Estudios del Románico

TEMA RUINA ERMITA SAN SALVADOR

ADVOCACIÓN SAN SALVADOR

POBLACIÓN MAGANA (SORIA)

PLANO 2- ALZADOS OESTE Y ESTE

FECHA 15-07-1996

AUTOR ALBERTO GARCIA MUYADO

ESCALA 1:50