



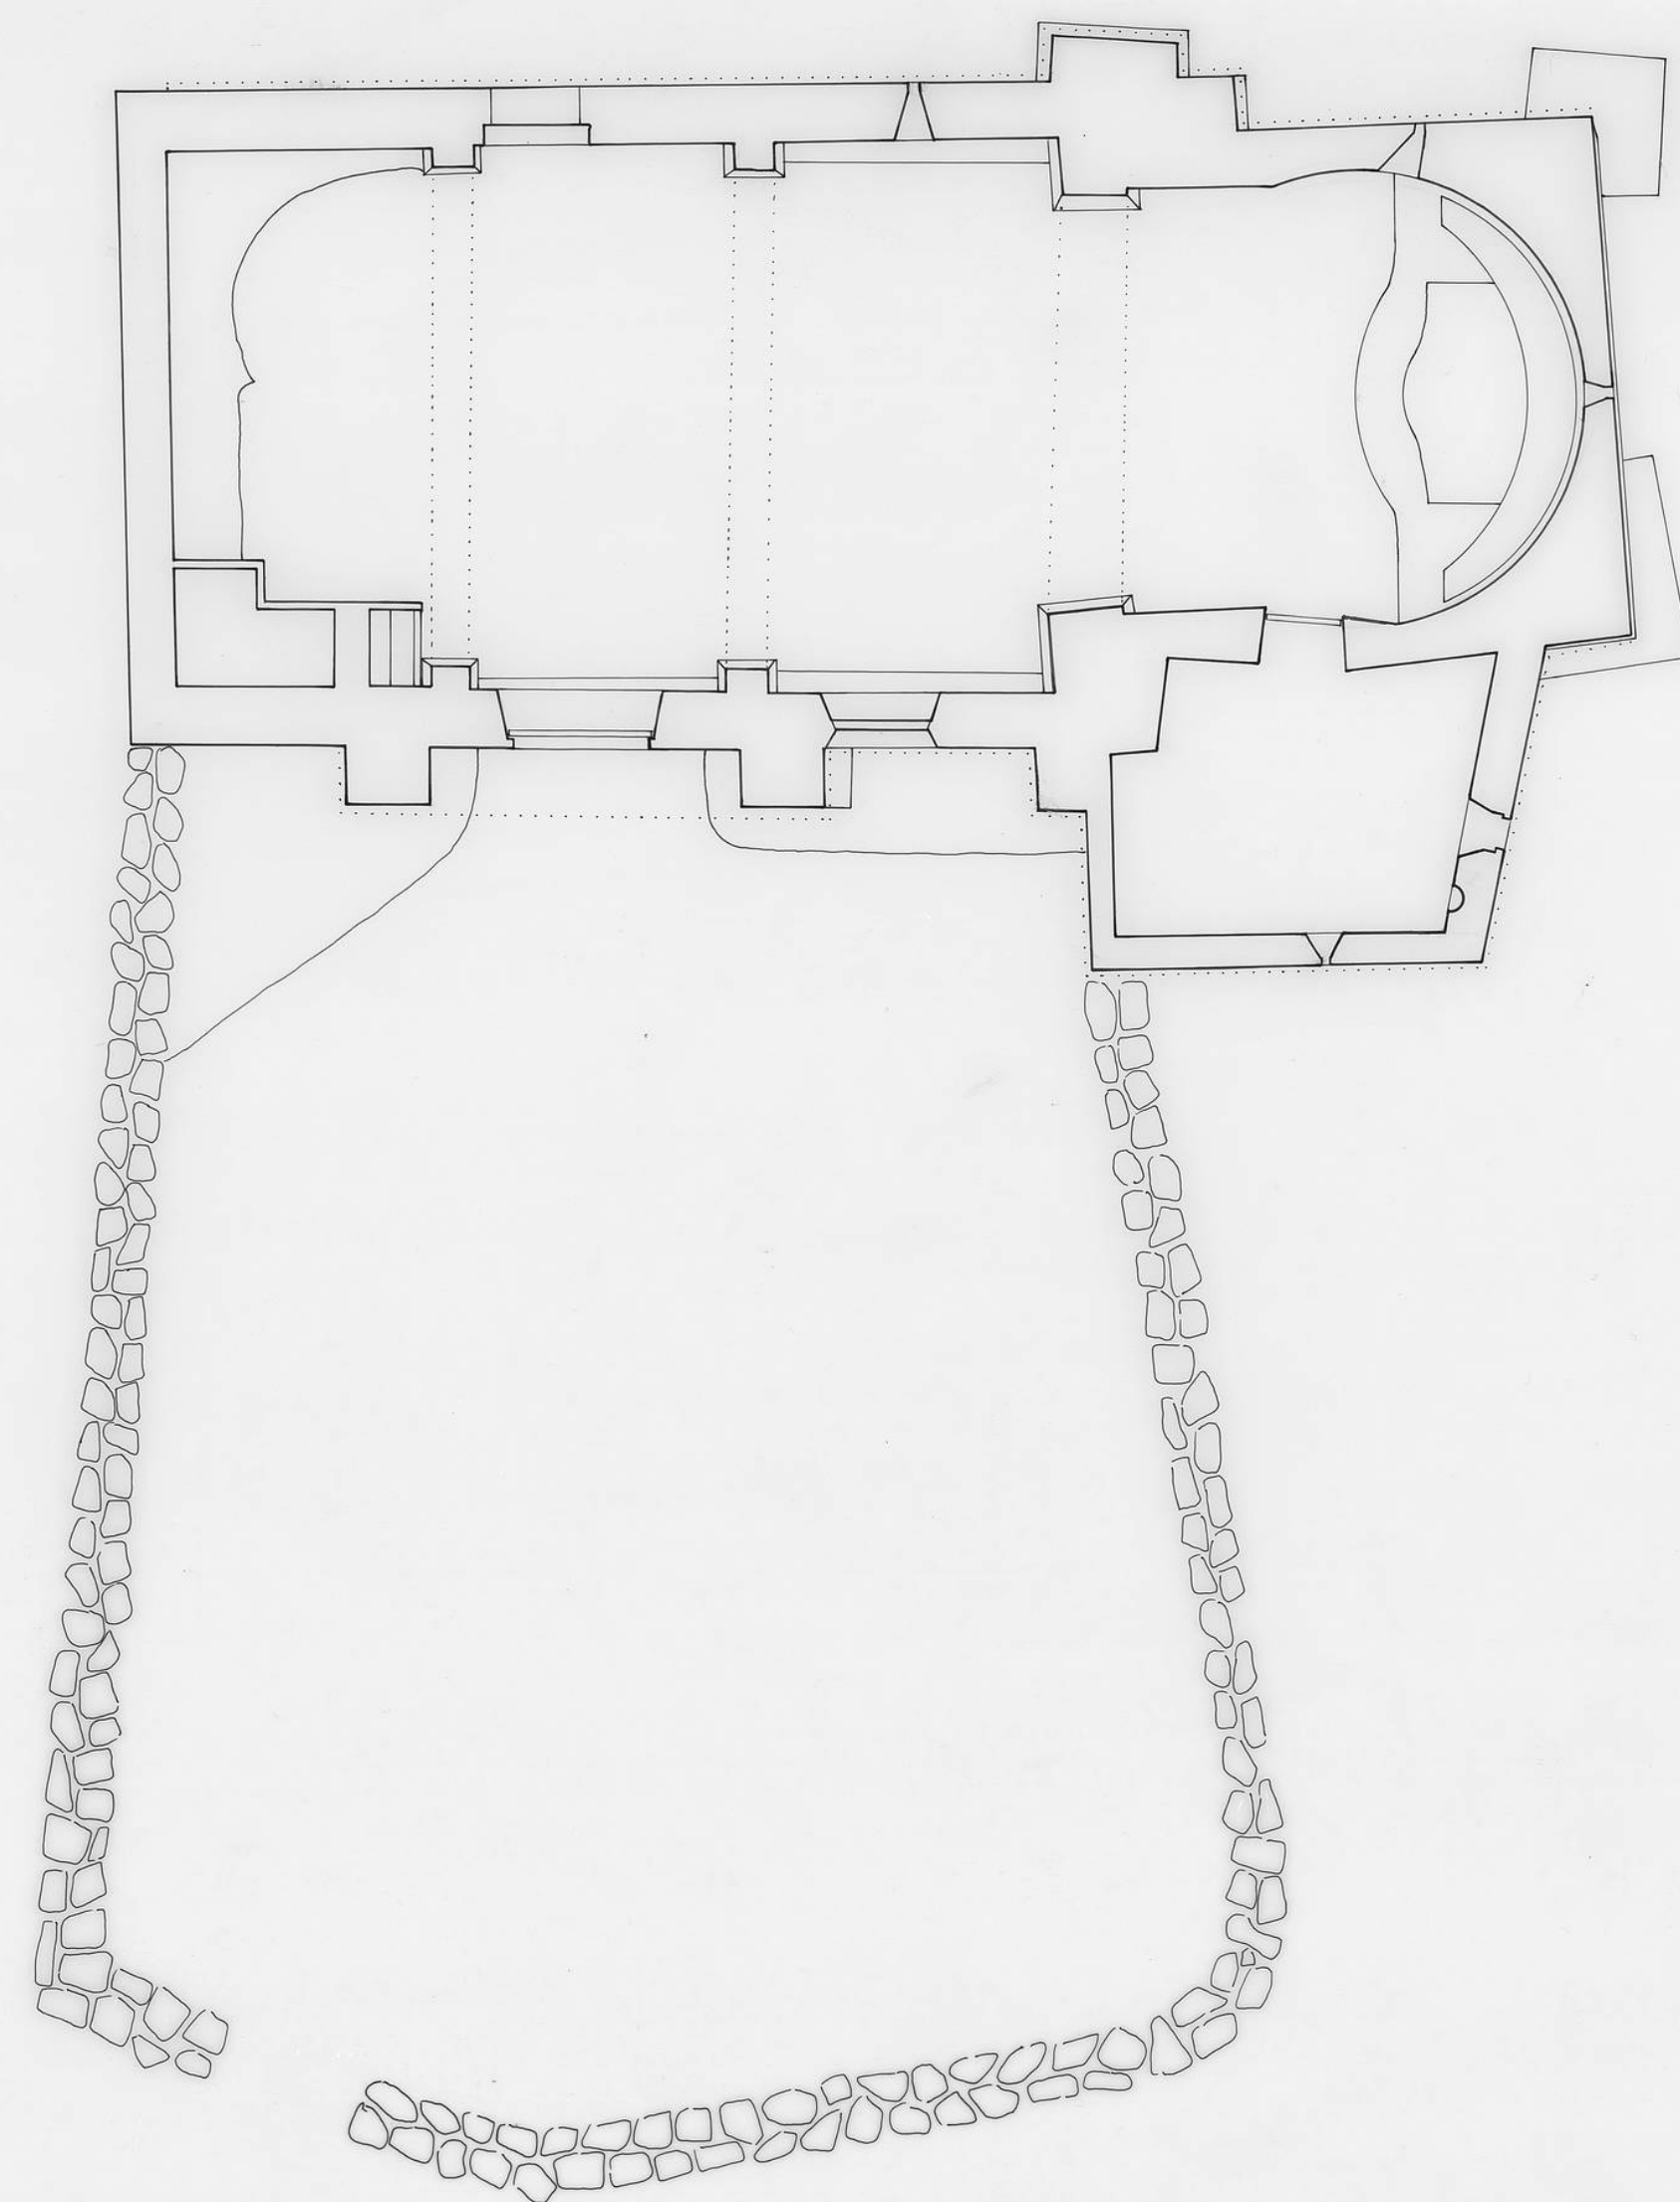

NO

0 1 2 10

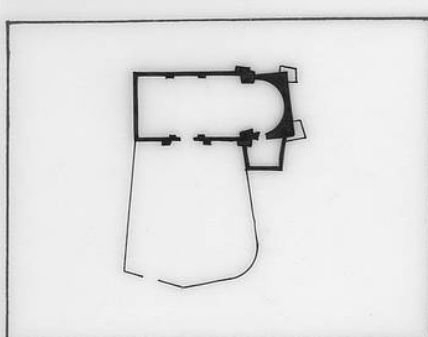

FUNDACIÓN S^{TA} MARÍA LA REAL - Centro de Estudios del Románico

TEMA ERMITA
ADVOCACIÓN NTRA.SRA.DE BARRUSO
POBLACIÓN MAGAÑA
PLANO 01
FECHA 12-09-96
AUTOR ALBERTO GARCIA AHUADO

ESCALA 1:100