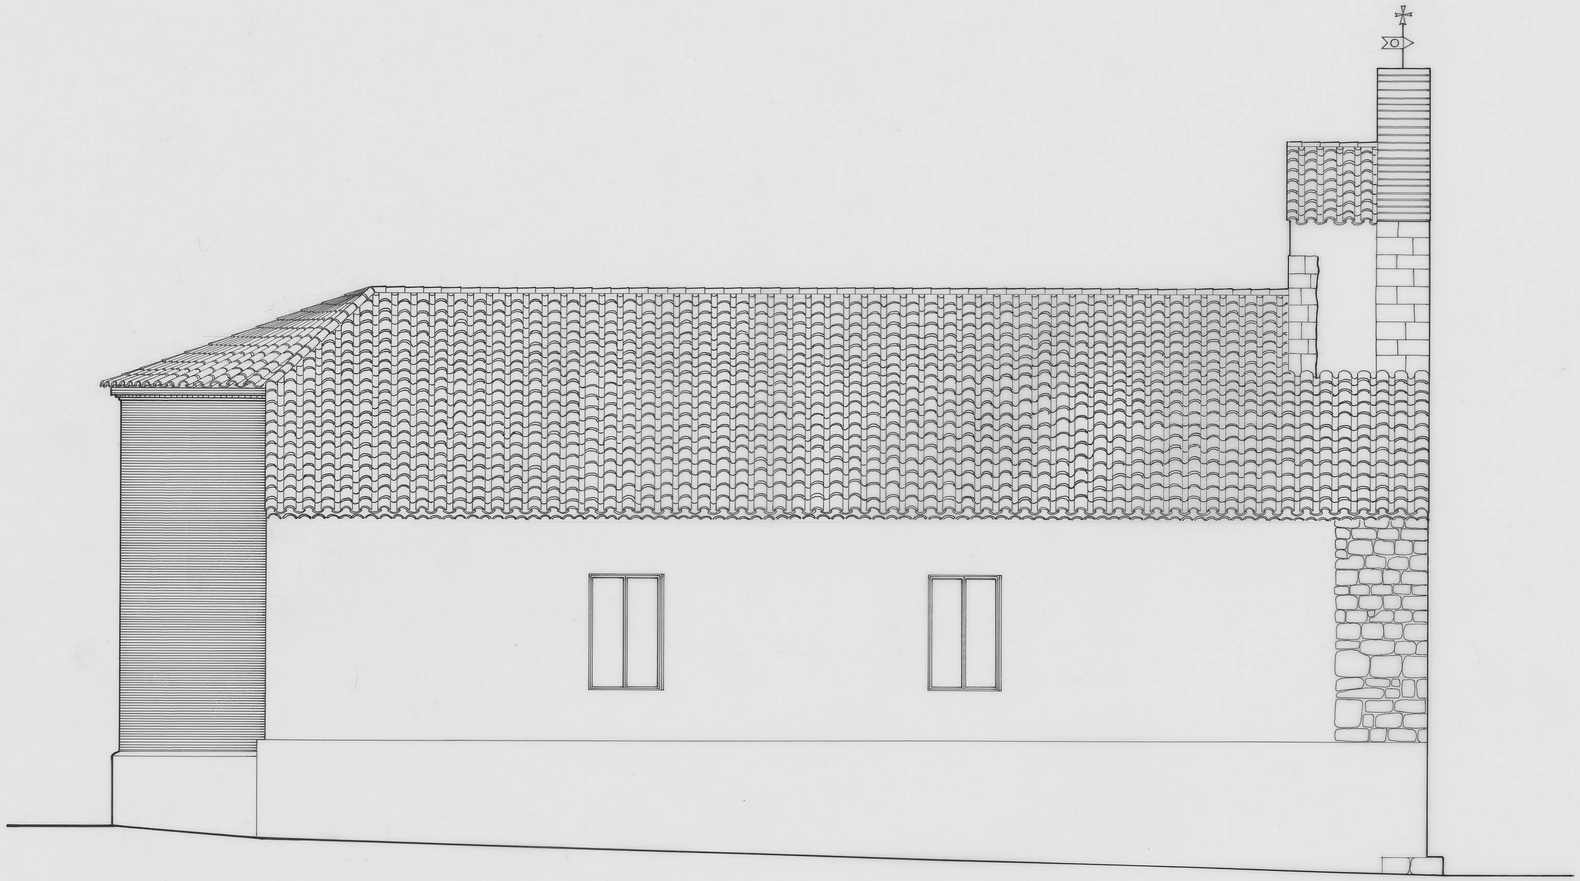

0 1 2 5 m.

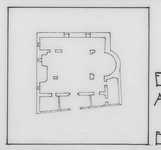

IGLESIA PARROQUIAL. ADALIA.
VALLADOLID.

ESTADO ACTUAL
ALZADO NORTE

ESCALA 1:50 ENERO/91.