
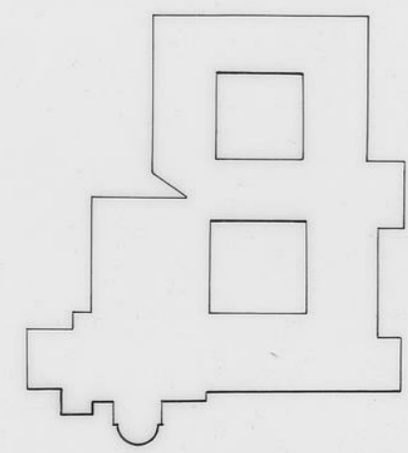


PLANO _____ FECHA _____ ESCALA _____ AUTOR _____

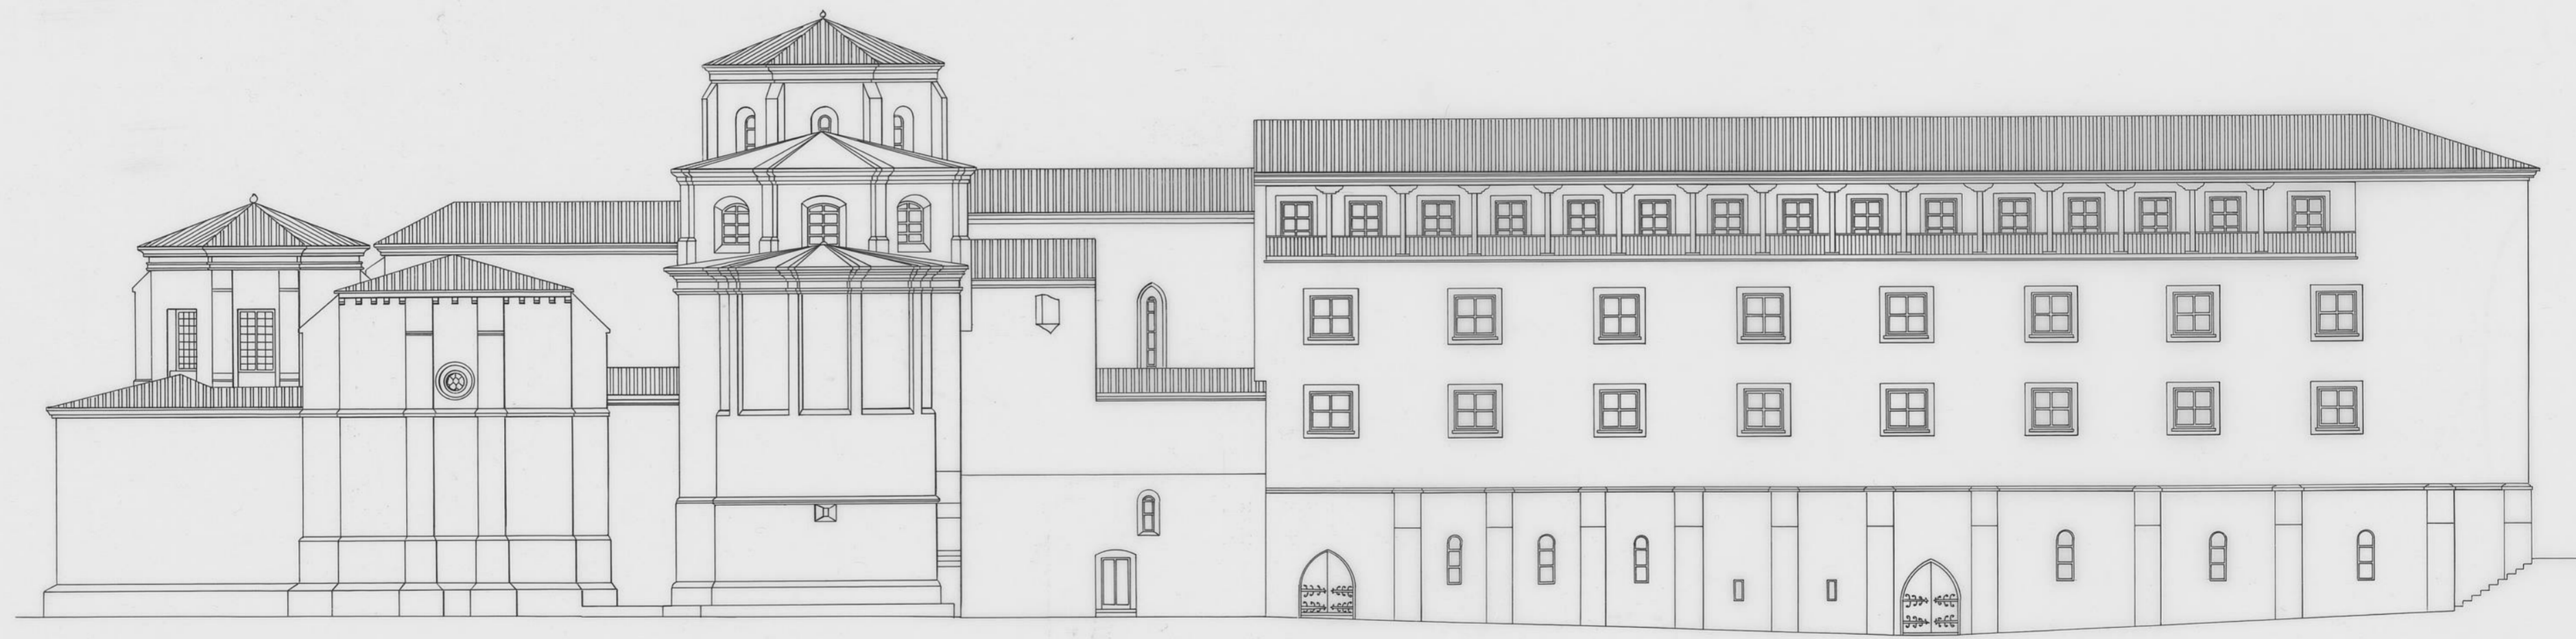

MONASTERIO DE LA SANTA ESPINA
VALLADOLID

ALZADO

ESCALA 1:200

ENERO/92