



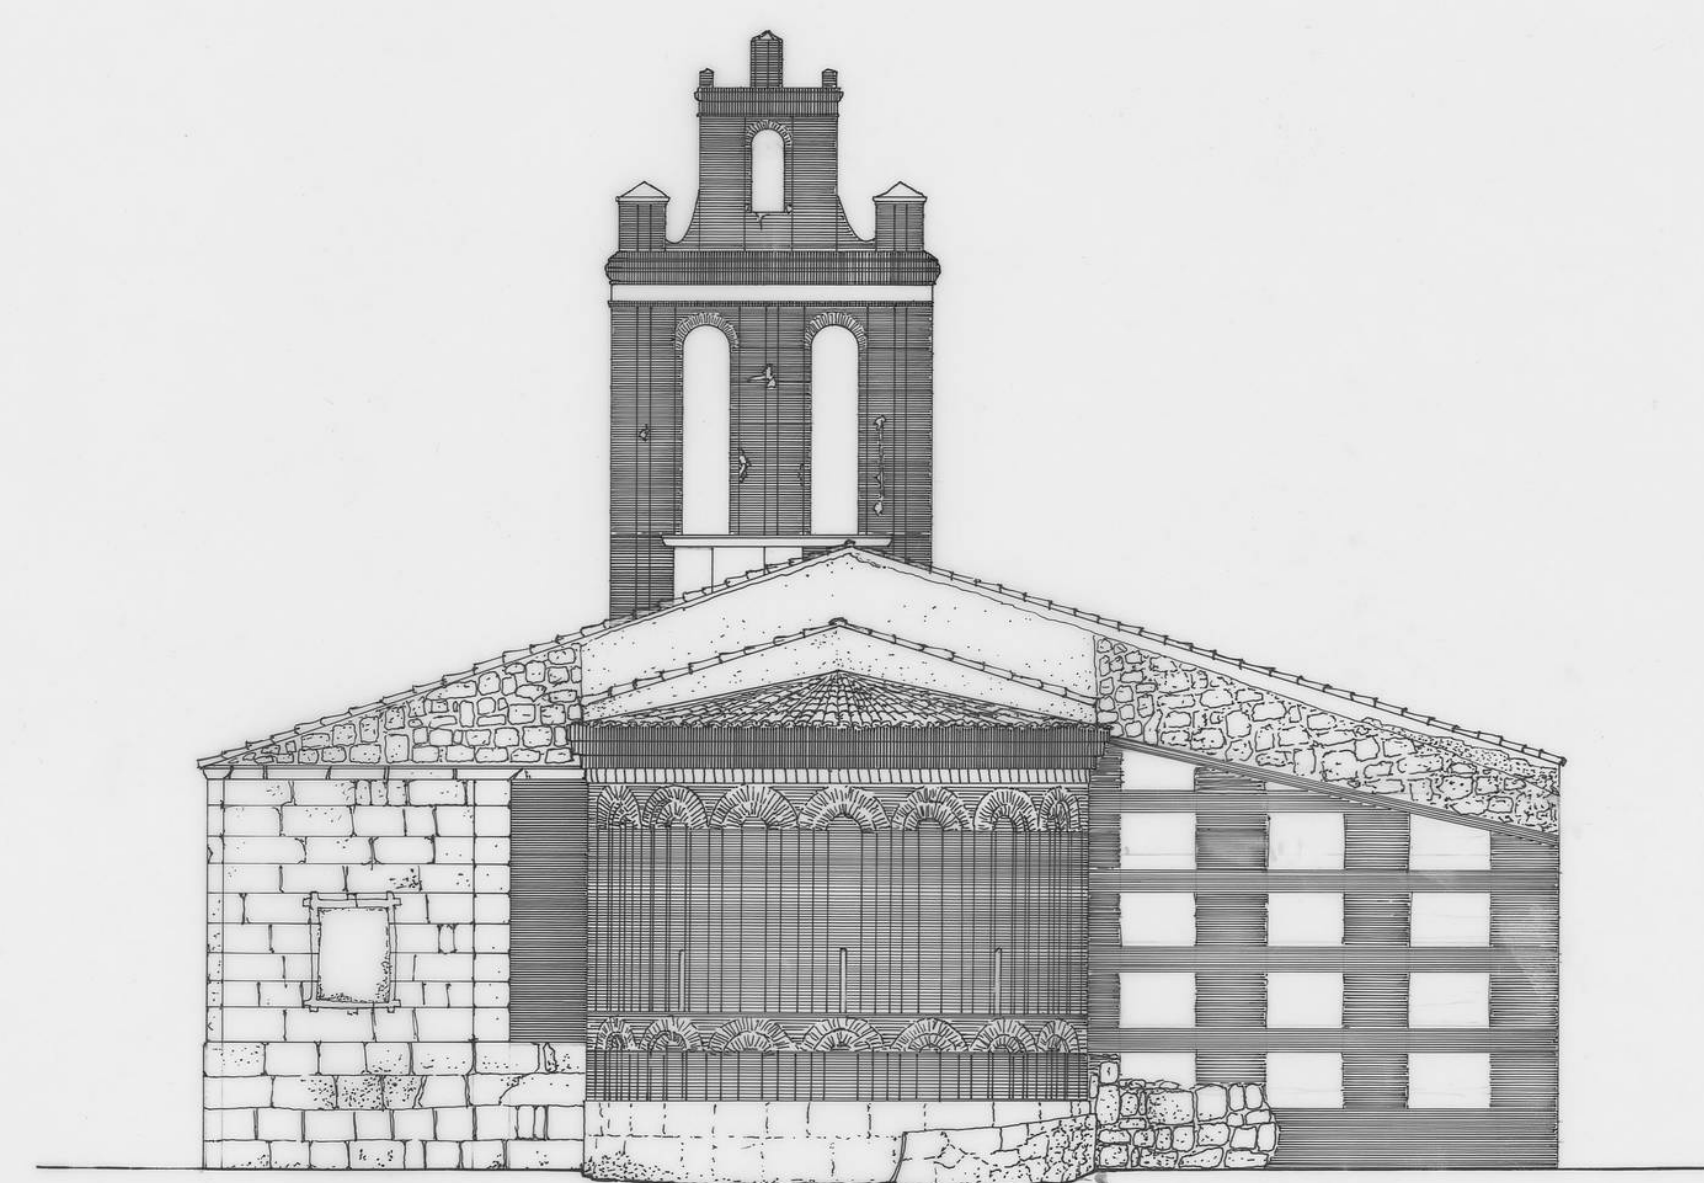

0 1 2 10

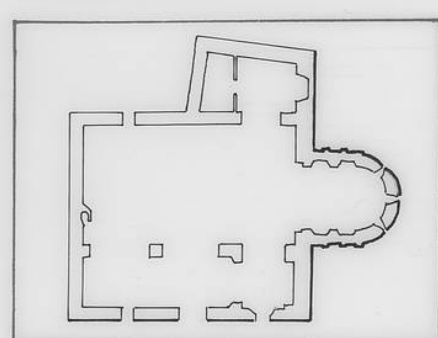

FUNDACIÓN S^{TA} MARÍA LA REAL - Centro de Estudios del Románico

TEMA IGLESIA
 ADVOCACIÓN S. ANDRES
 POBLACIÓN OLMO DE GUAREÑA (ZA)
 PLANO ALZADOS
 FECHA DICIEMBRE 96
 AUTOR MC. FDEZ LASO
 ESCALA 1/100