


ALZADO ESTE



ALZADO SUR LONGITUDINAL

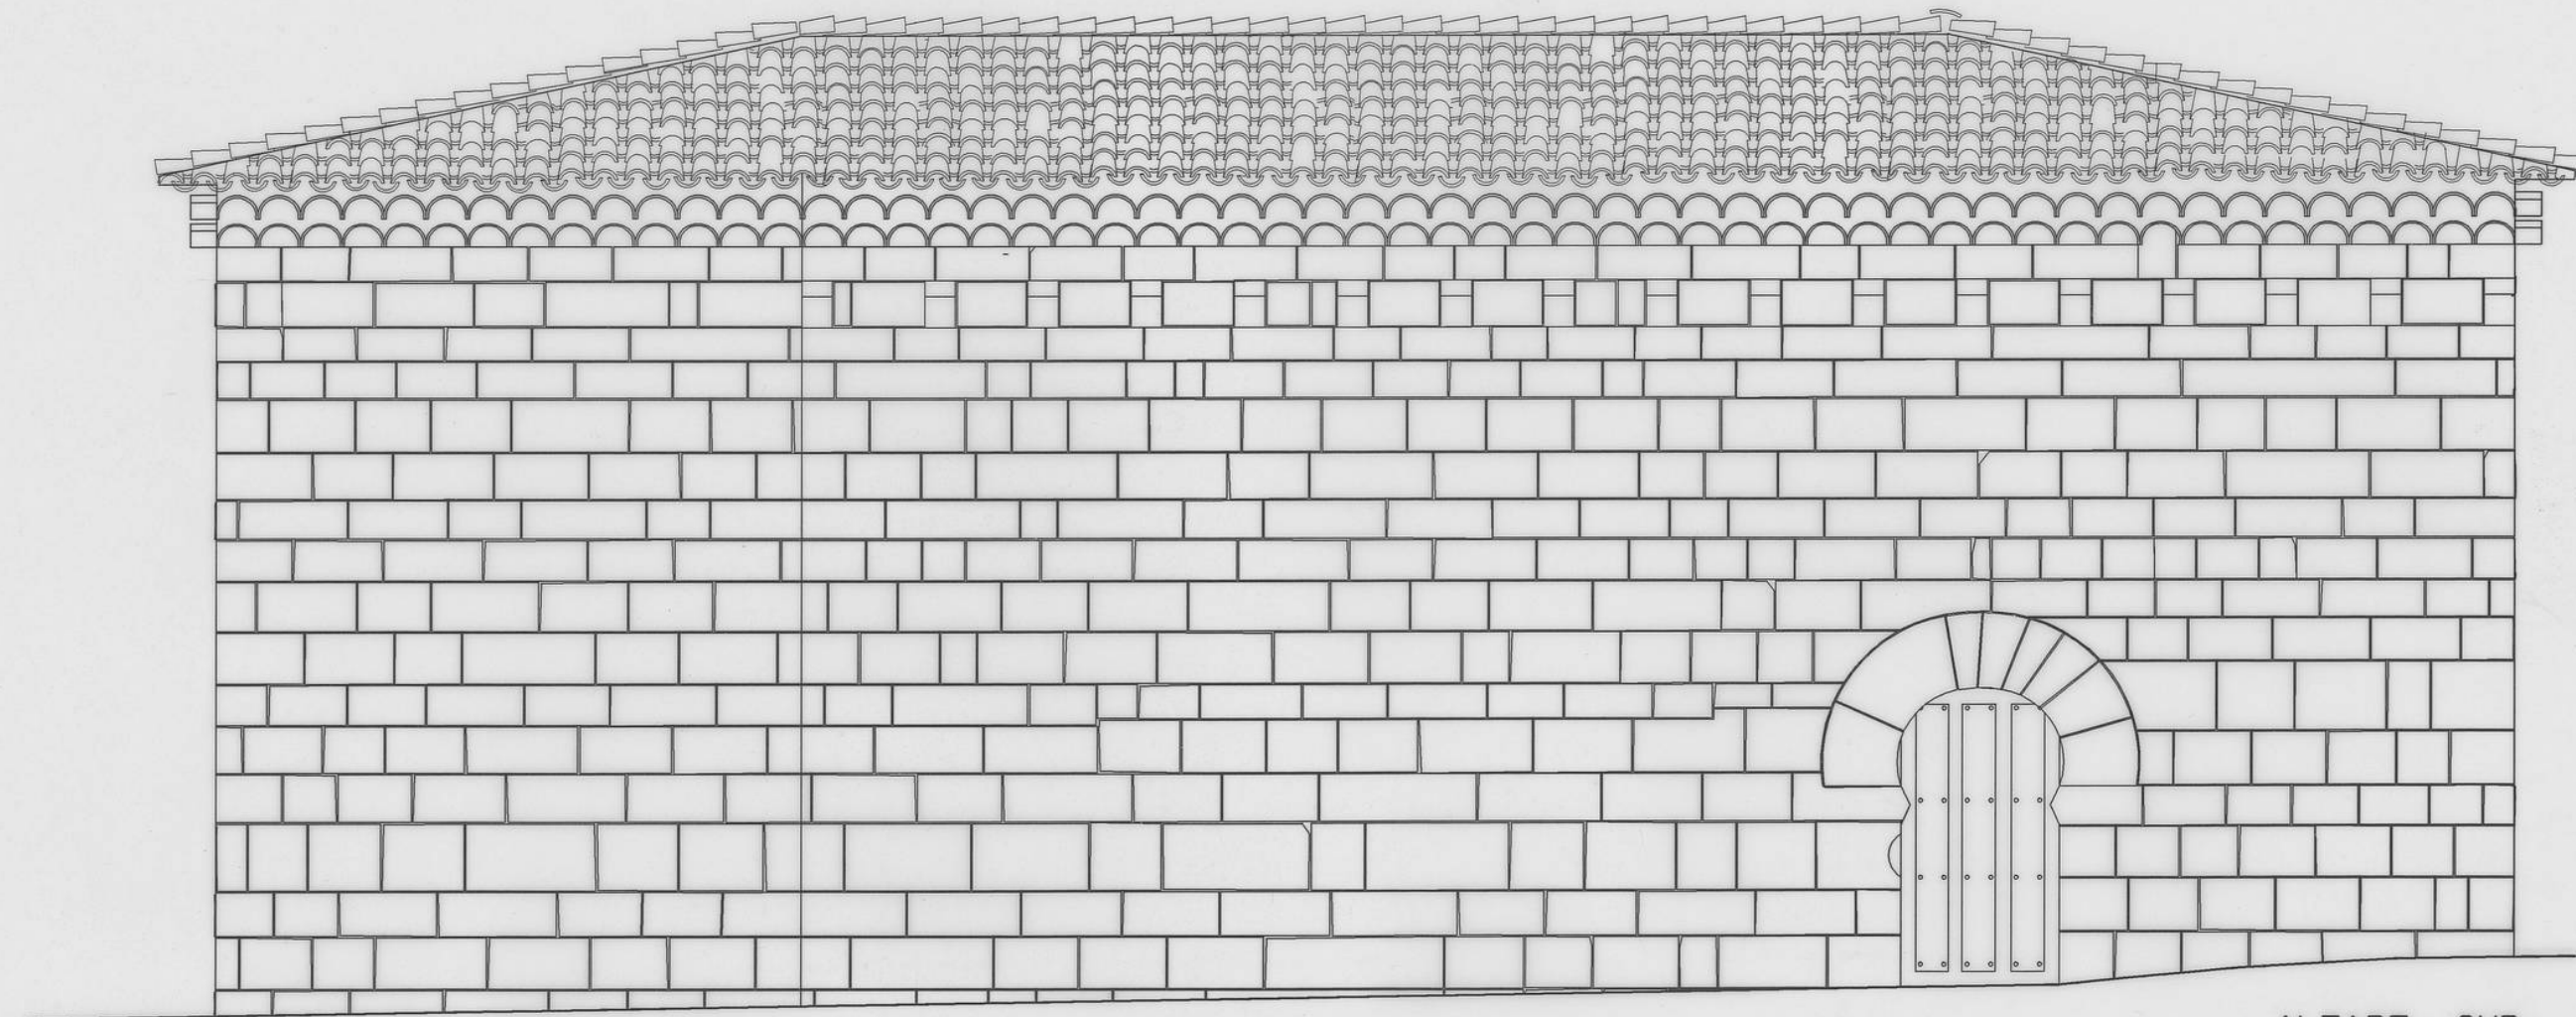