



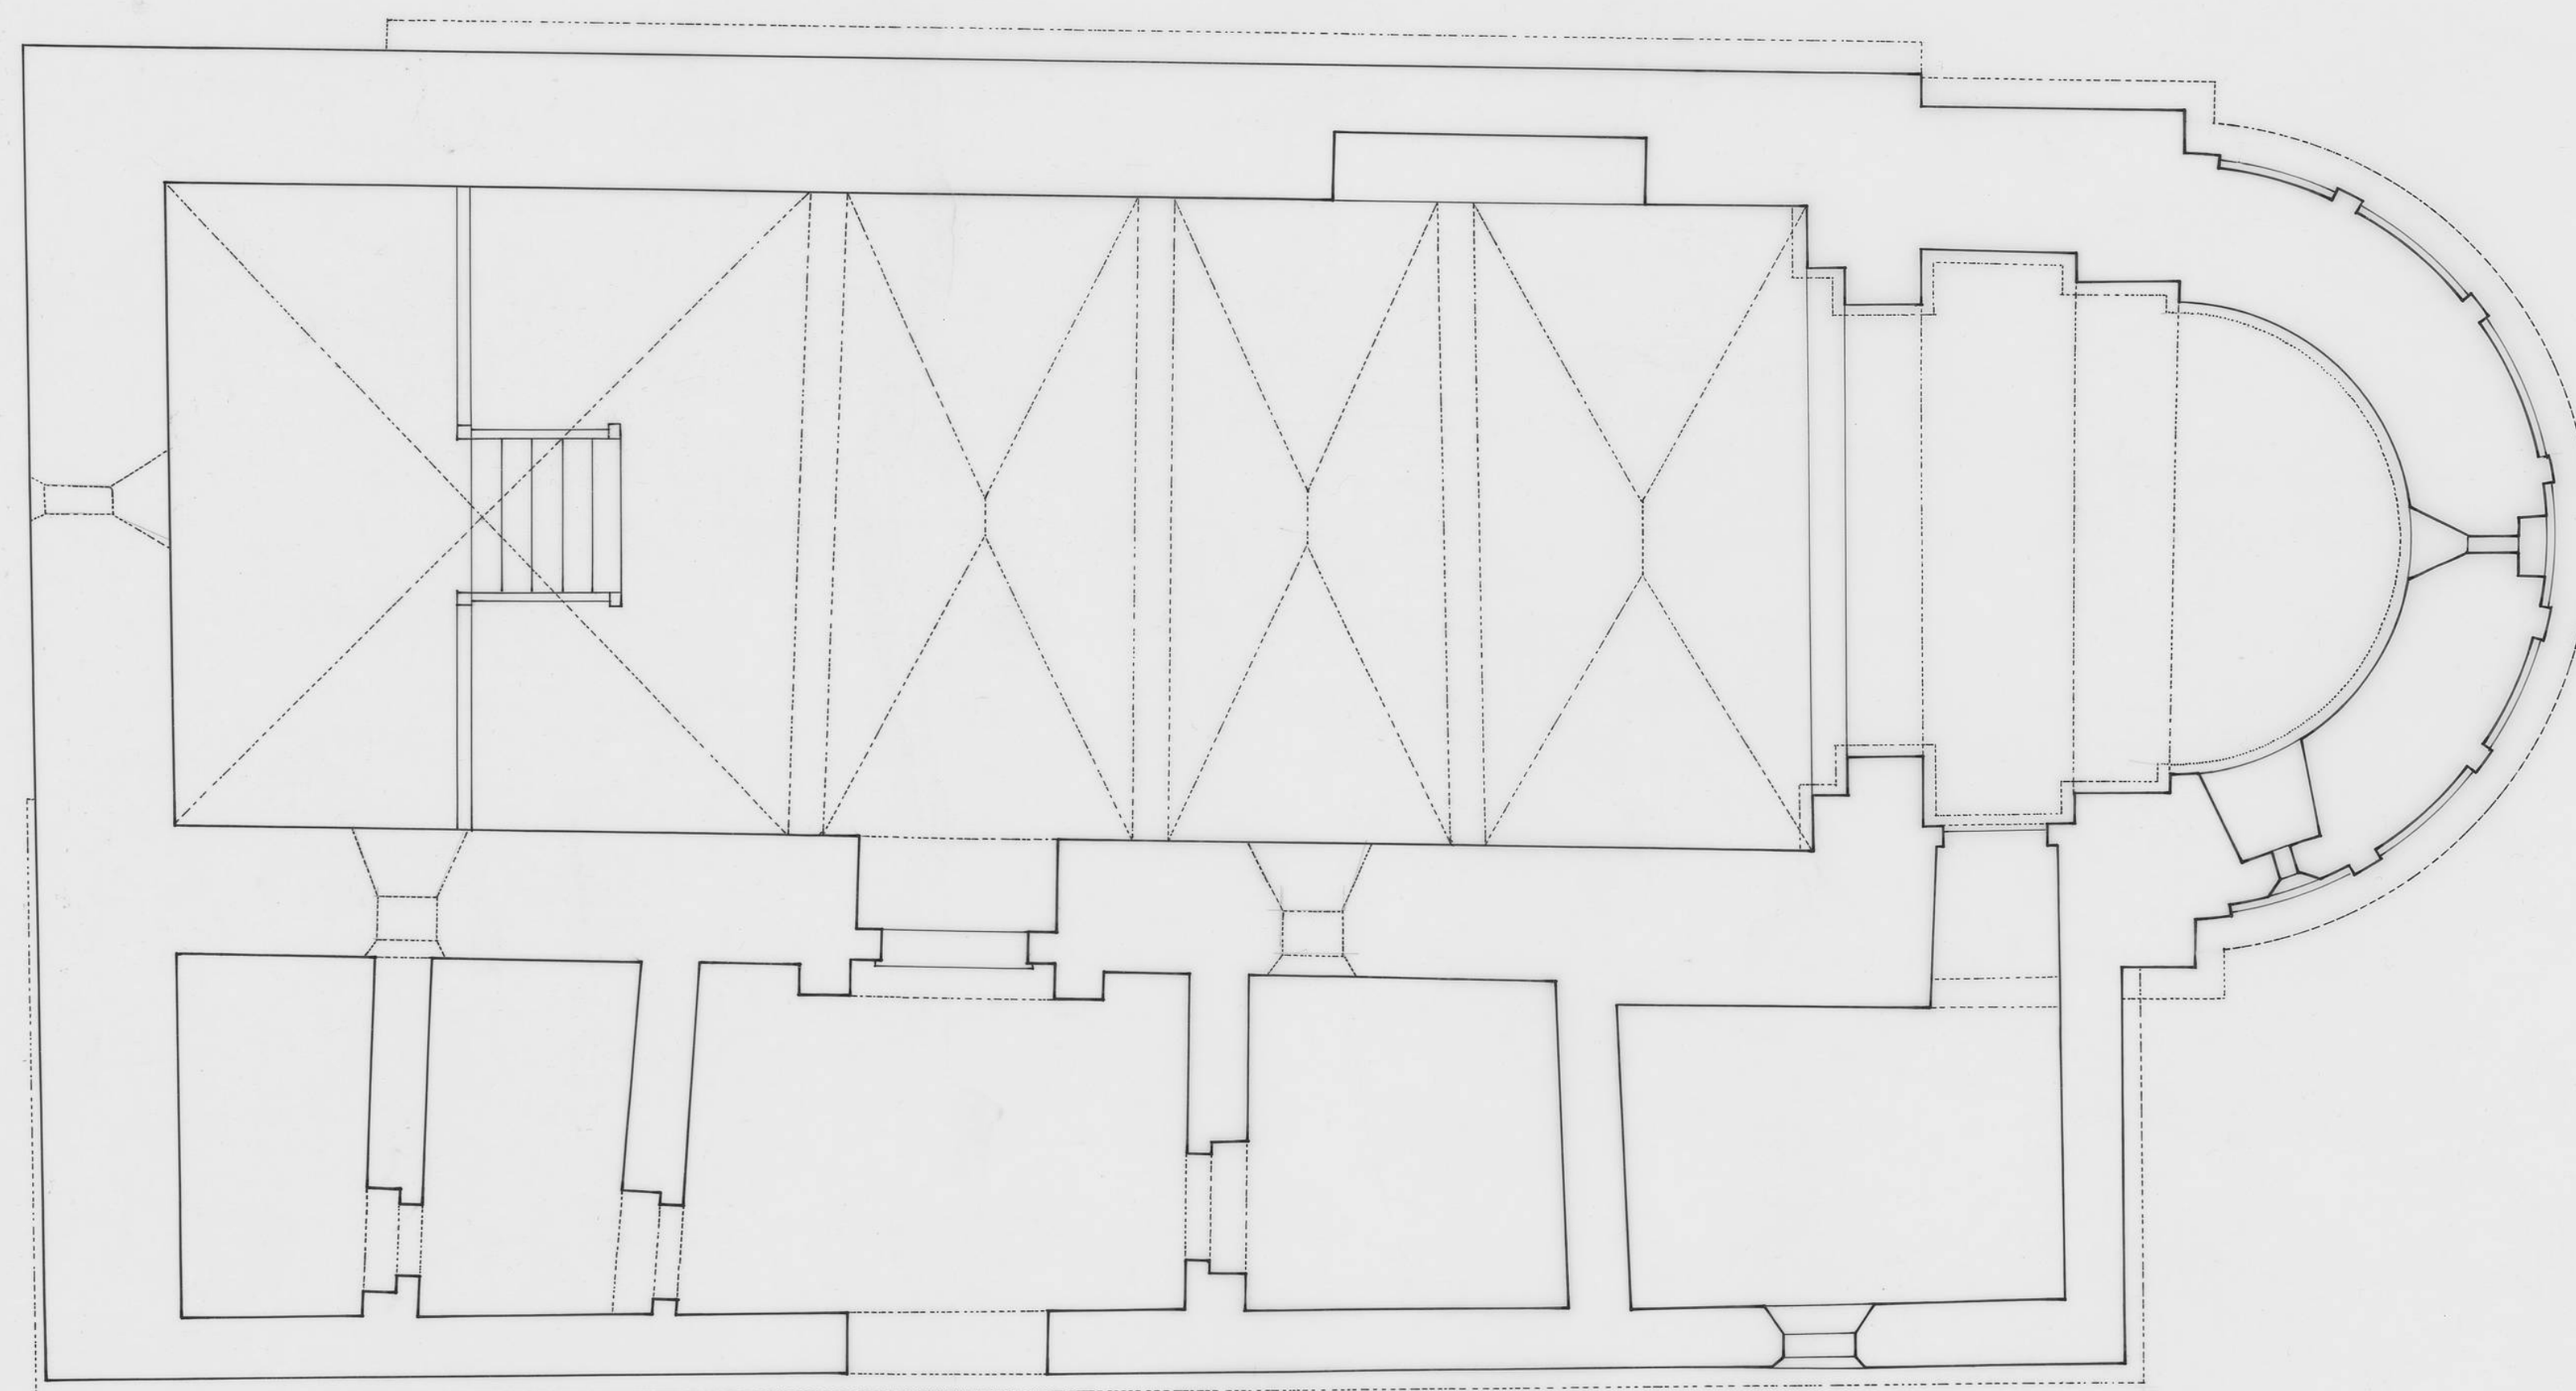

0 1 5

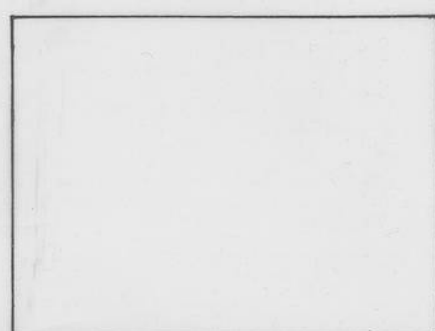

FUNDACIÓN S^{TA} MARÍA LA REAL - Centro de Estudios del Románico

TEMA IGLESIA
 ADVOCACIÓN S. SATURNINO
 POBLACIÓN LA ORDEN. BURGOS
 PLANO PLANTA
 FECHA 11.IX. 97
 AUTOR PEDRO SANCHEZ LOPEZ

ESCALA 1/ 50