



ALZADO ESTE

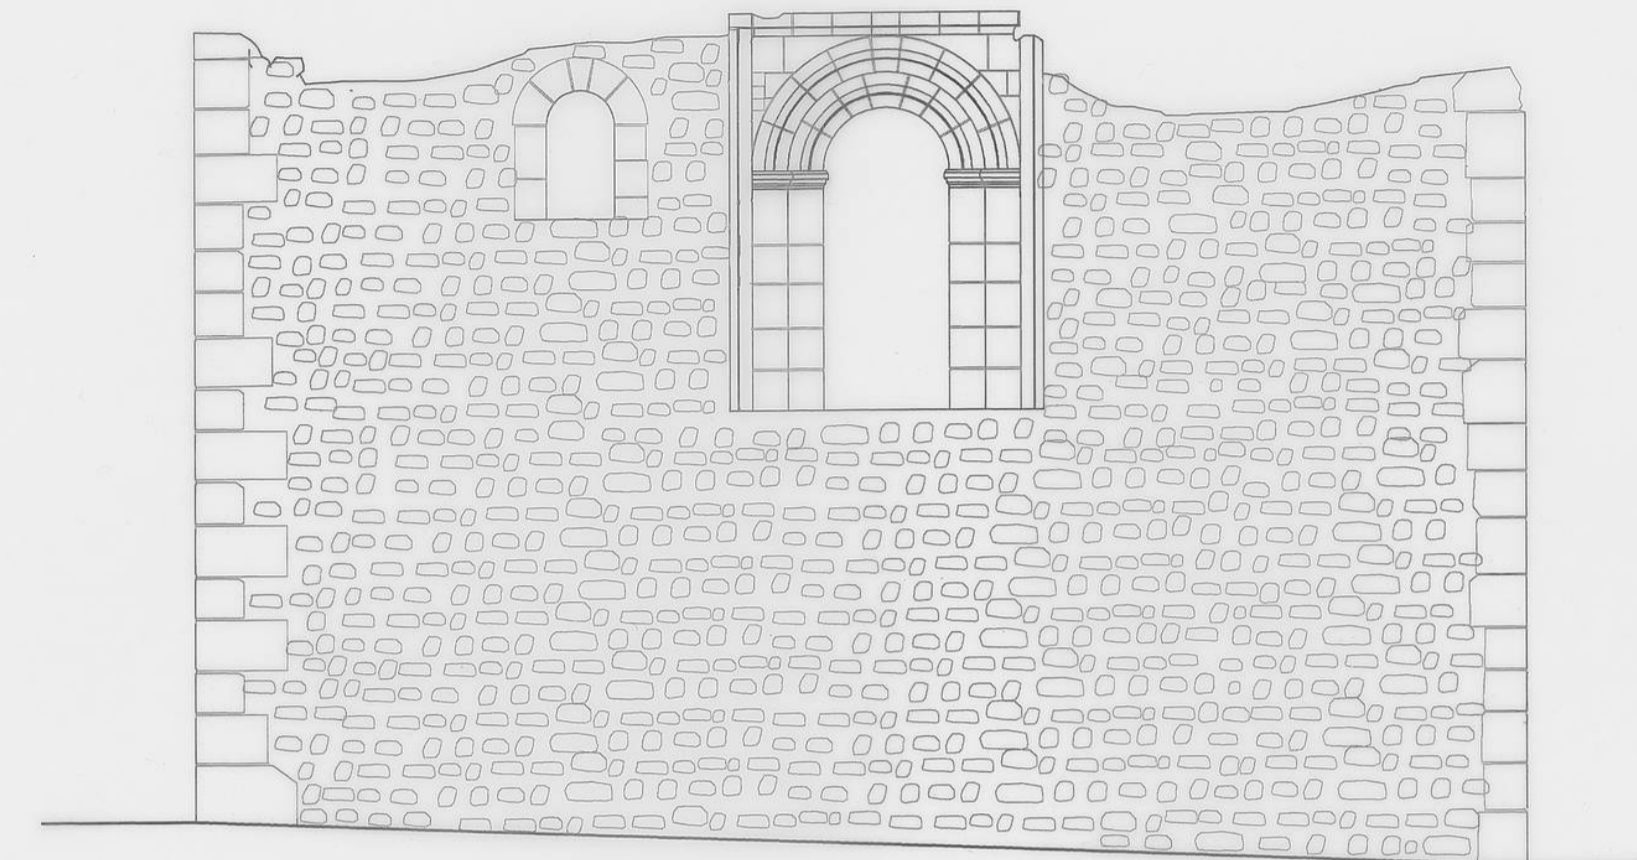

ALZADO NORTE

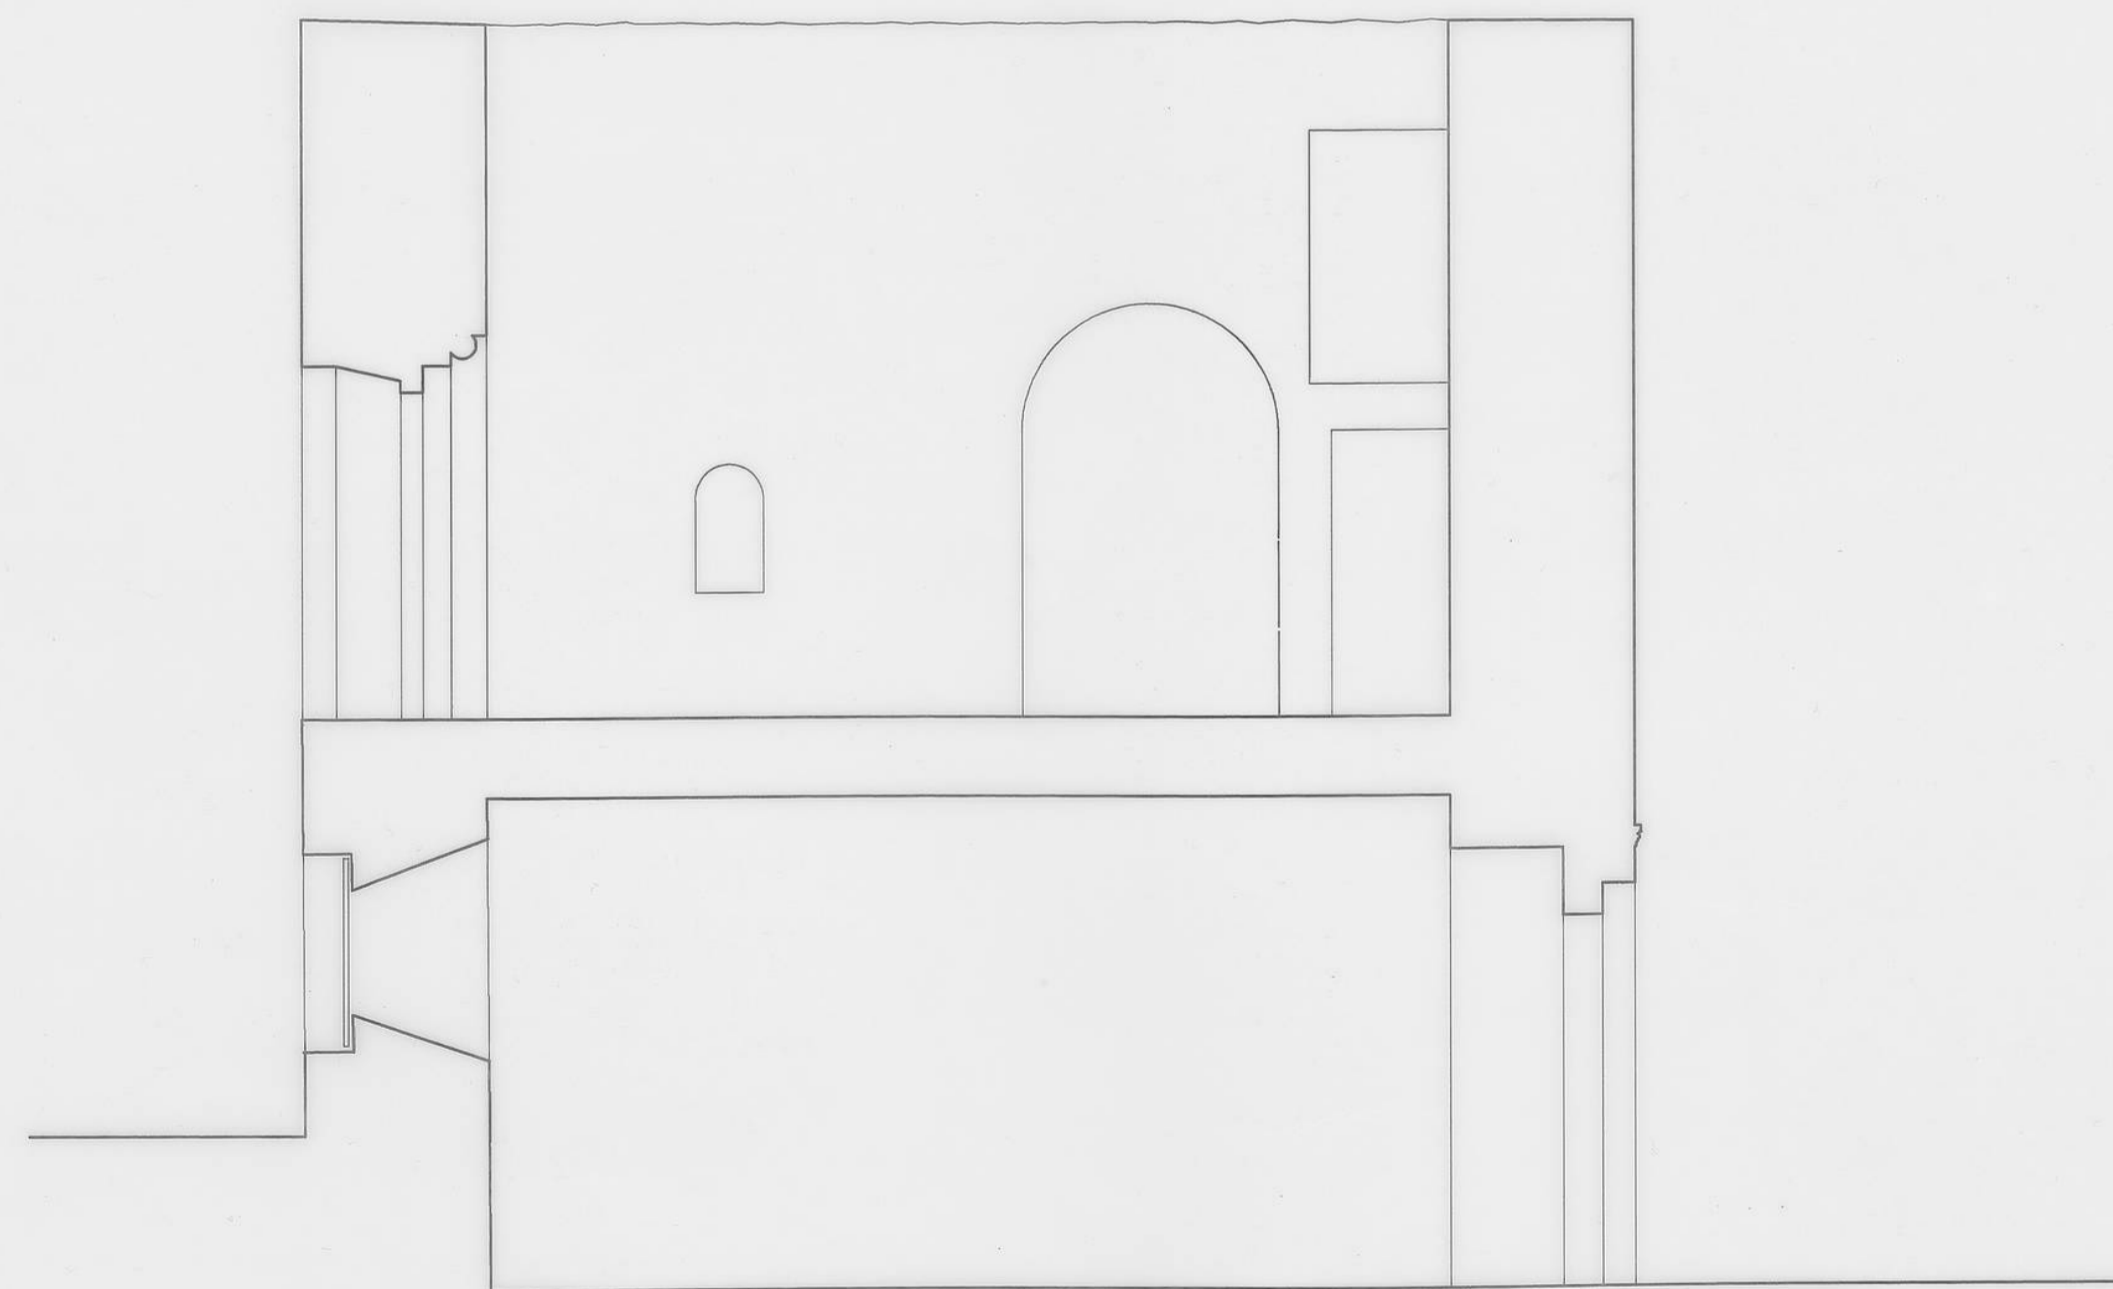

SECCION POR LA PORTADA

