



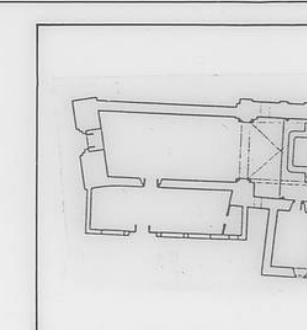

STA. ASUNTA RUEDA DEL ALMIRANTE
LEON
DOCUMENTACION GRAFICA
PLANTA
ESCALA 1:100
ABRIL /94

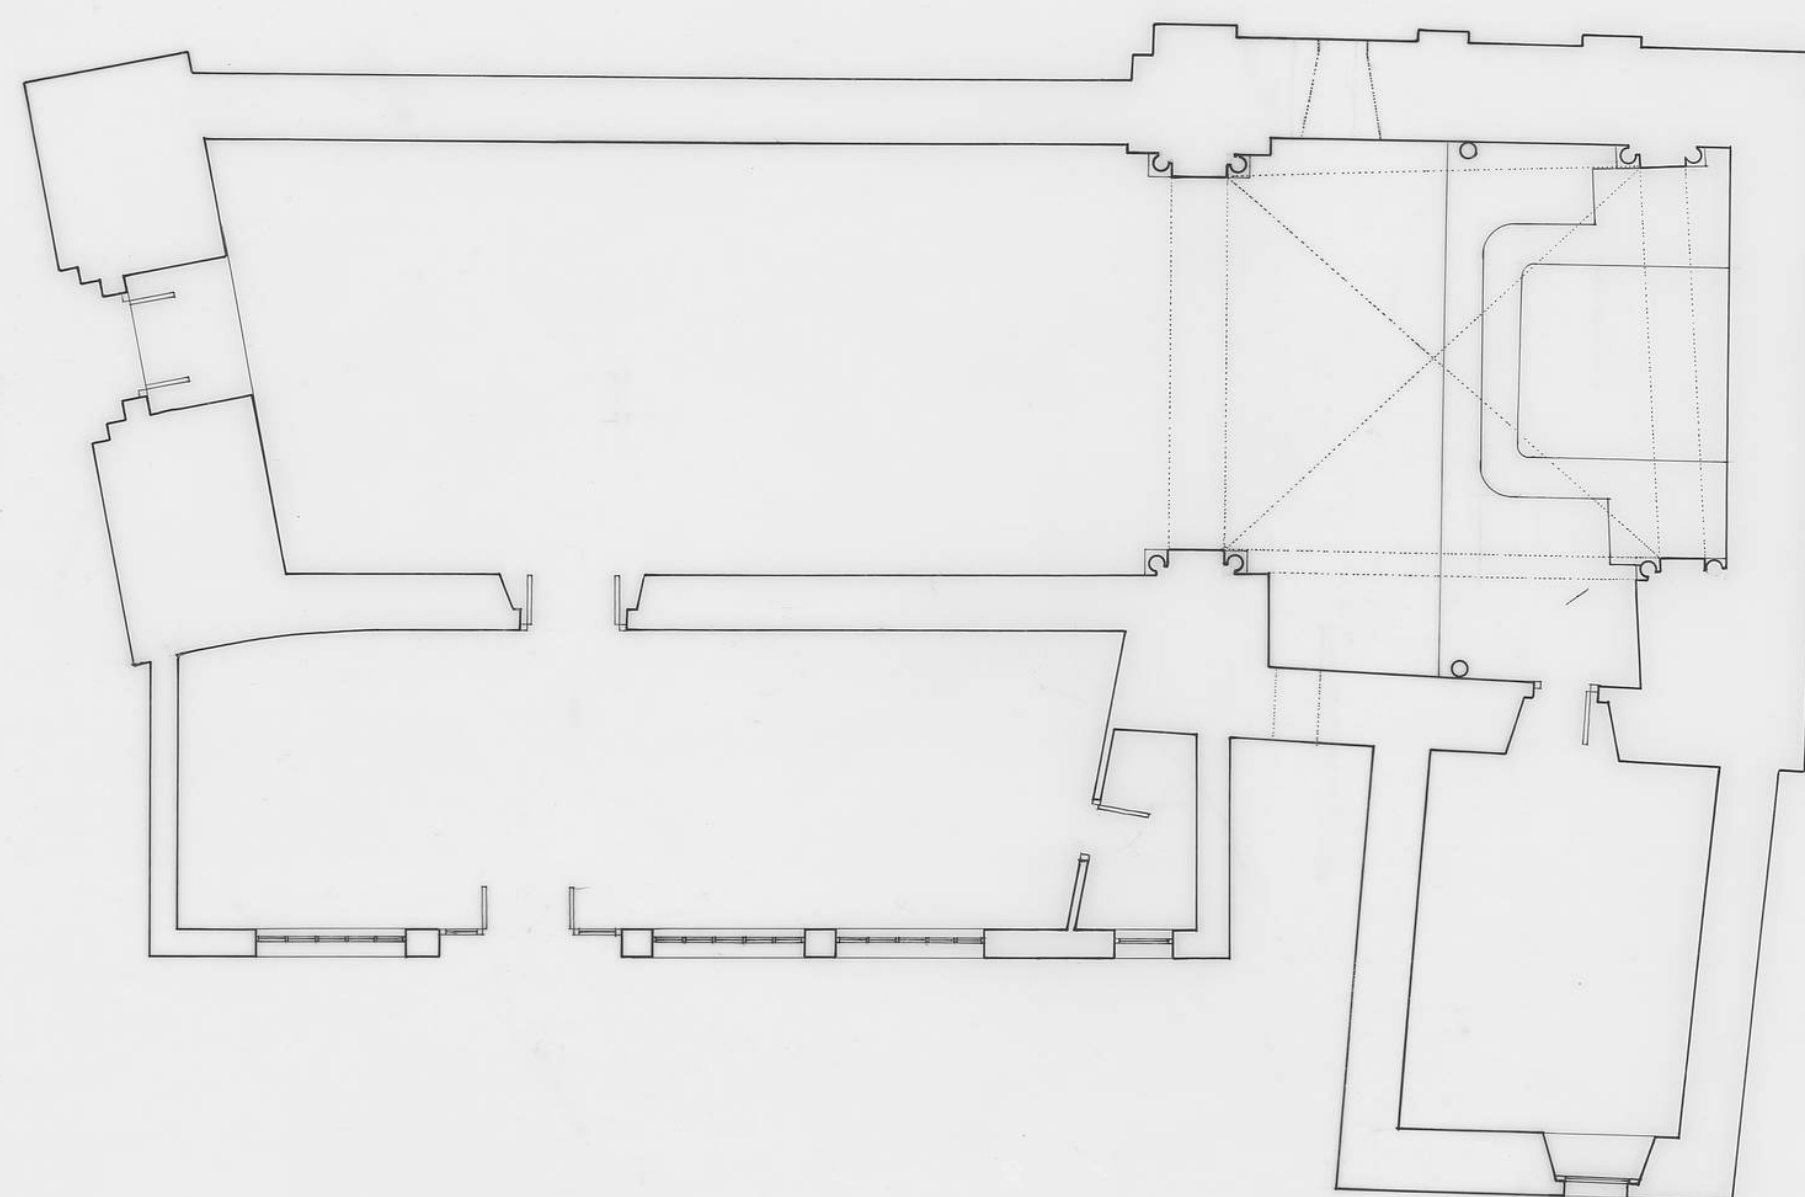