



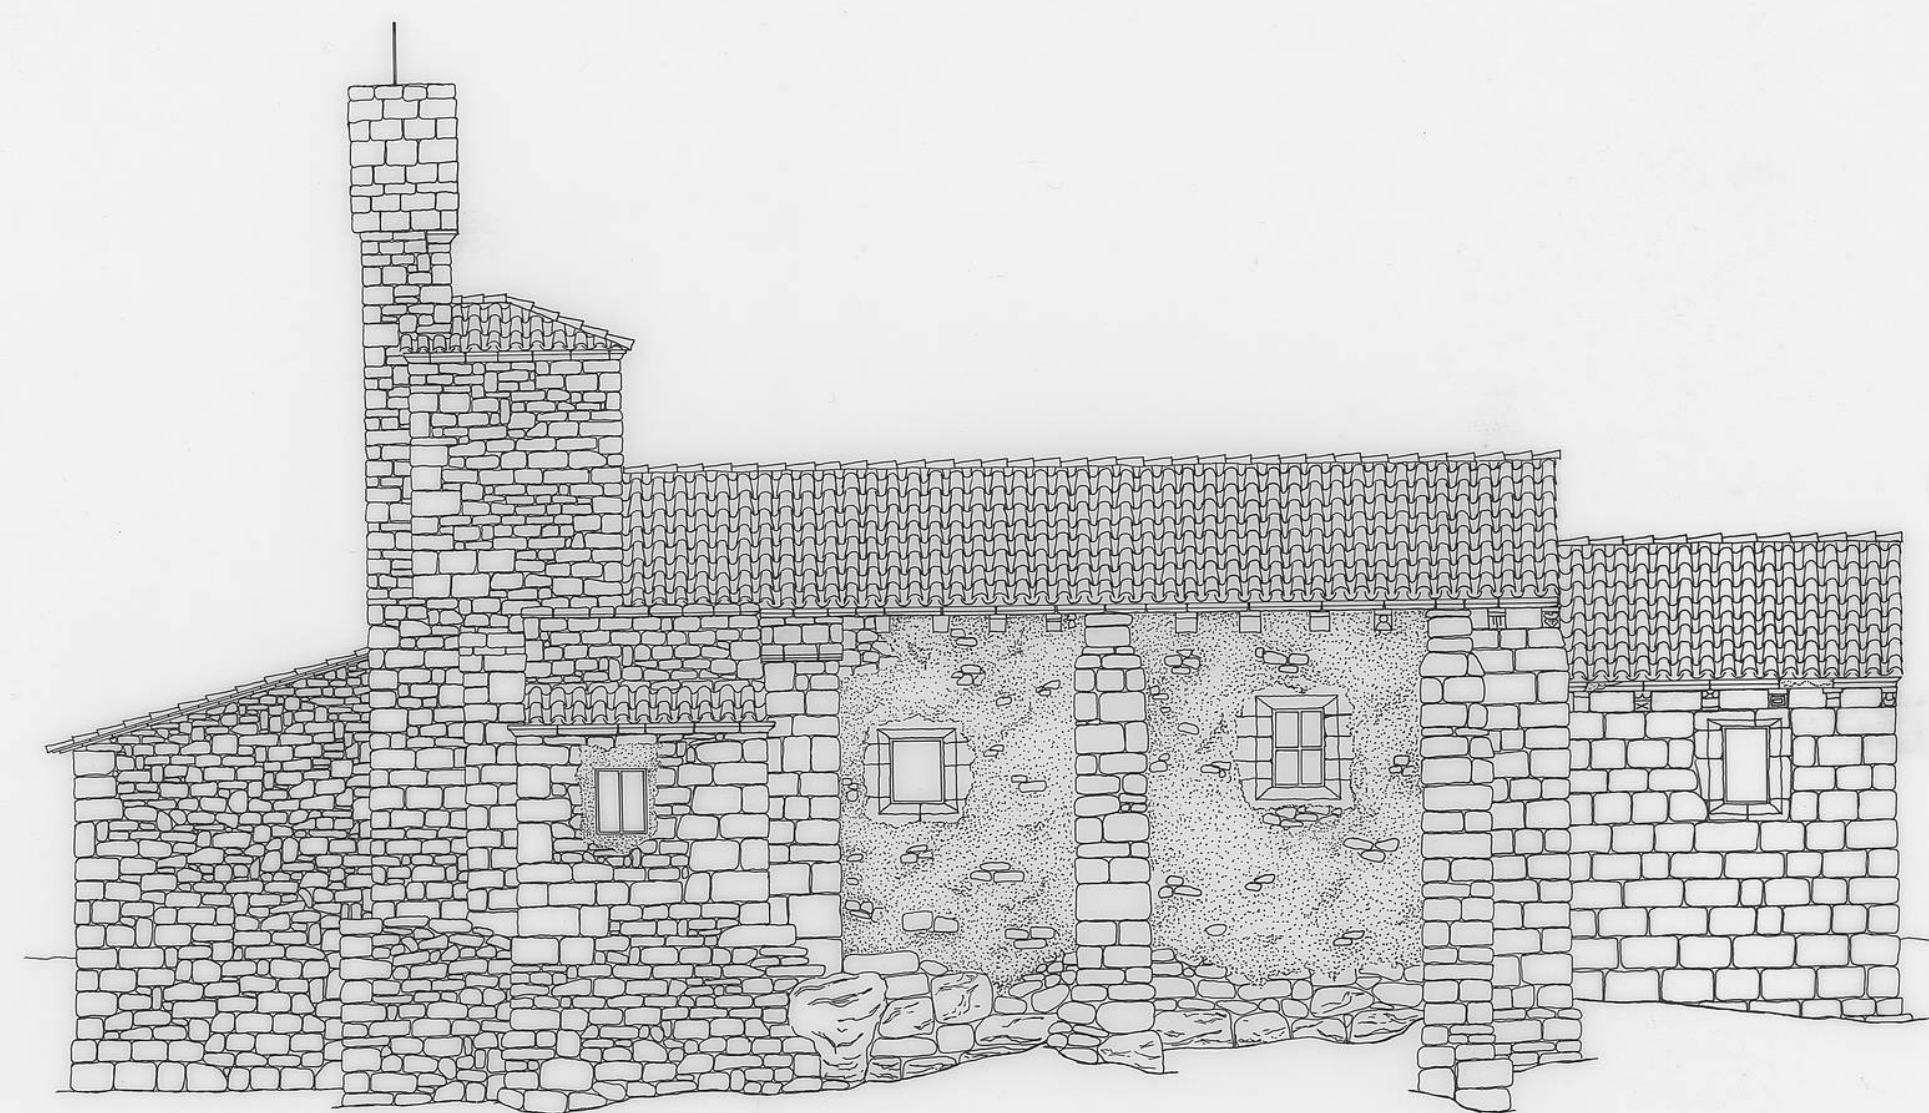

0 1 2 3 4 5 10

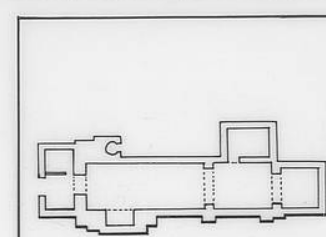

IGLESIA PARROQUIAL
DOCUMENTACION GRAFICA
ALZADO SUR
ESCALA 1/100
RESPENDA DE AGUILAR
PALENCIA
ABRIL /94

