





SECCION LONGITUDINAL A - A

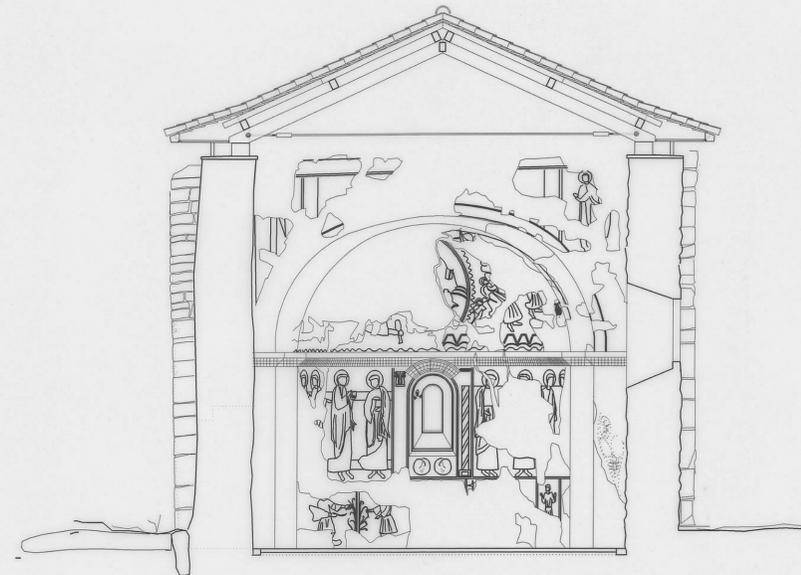

SECCION TRANSVERSAL B - B

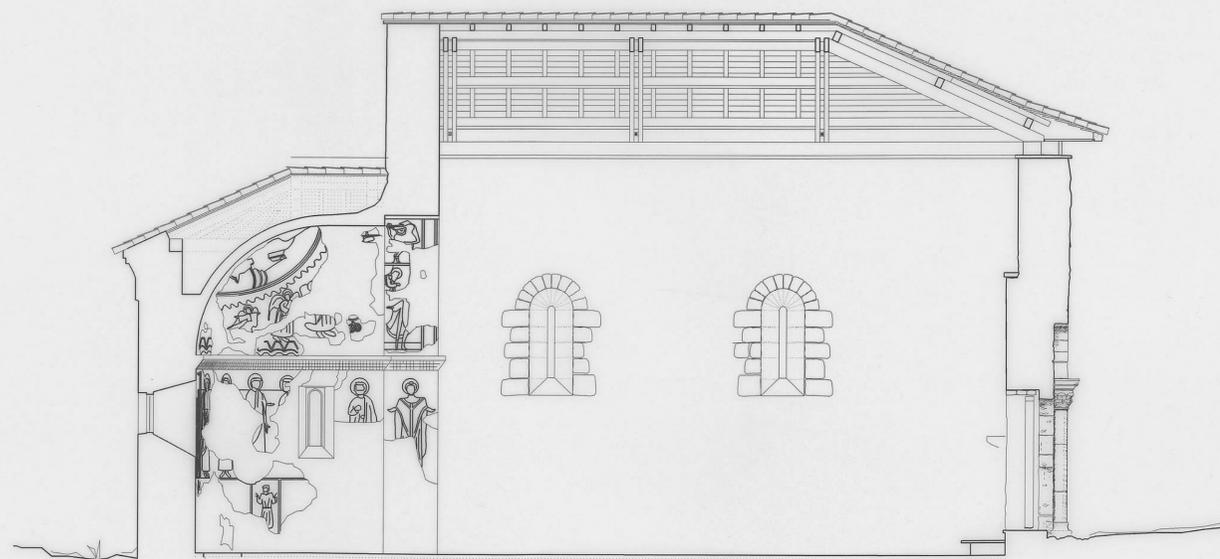

SECCION LONGITUDINAL C - C

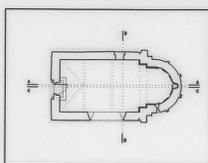 

FUNDACIÓN S^{TA} MARÍA LA REAL - Centro de Estudios del Románico

TEMA IGLESIA
 ADVOCACION SAN PELAYO
 POBLACION PERAZANCAS DE OJEDA (PALENCIA)
 PLANO PLANTA
 FECHA JUNIO 1997 ESCALA 1/50
 AUTOR Fco. JAVIER BLANCO MARTIN