
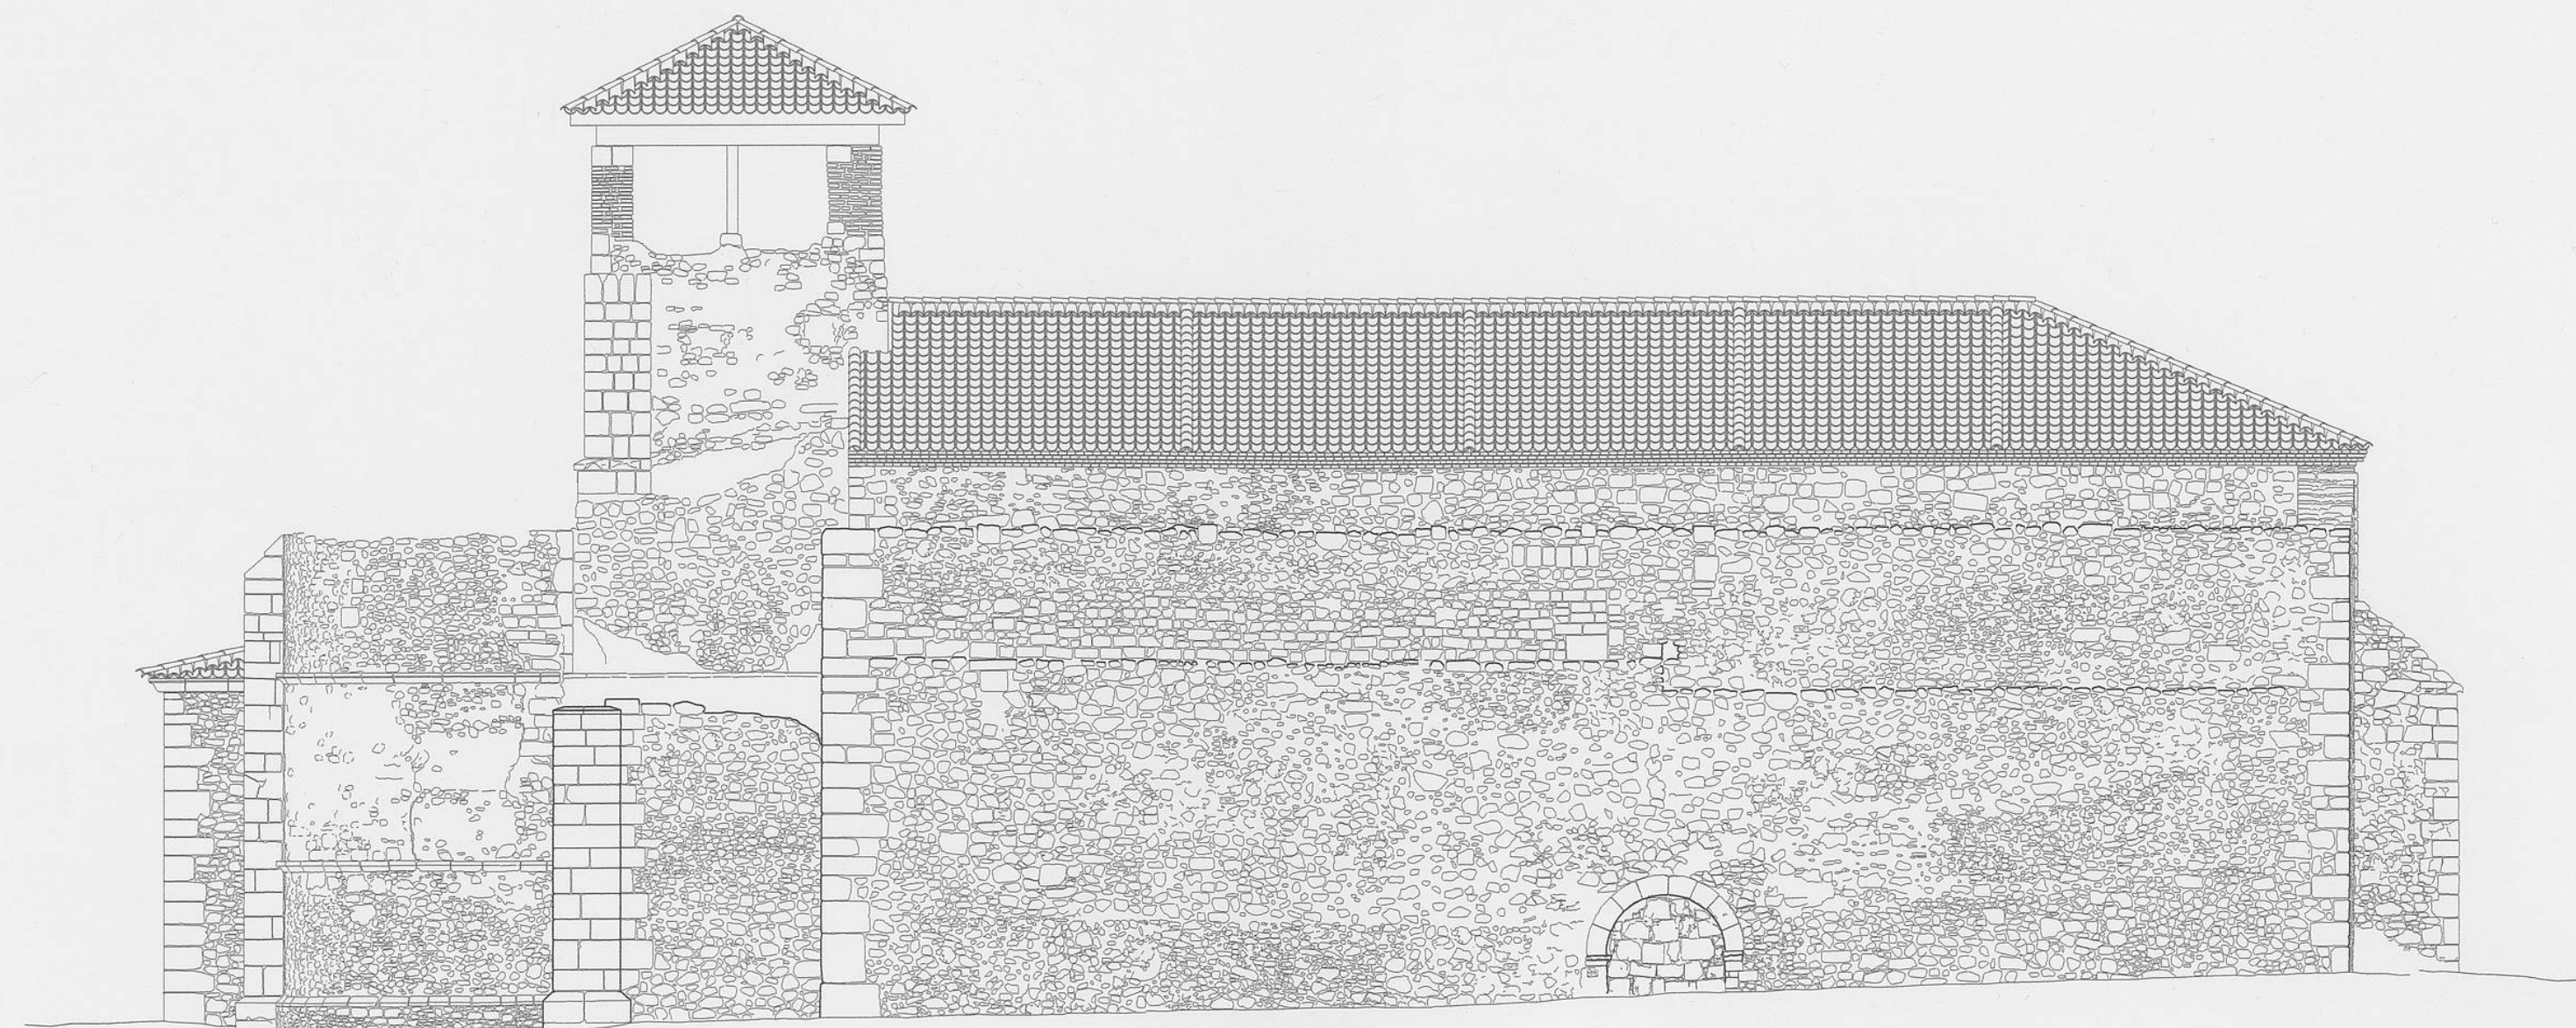


SECCIÓN TRANSVERSAL

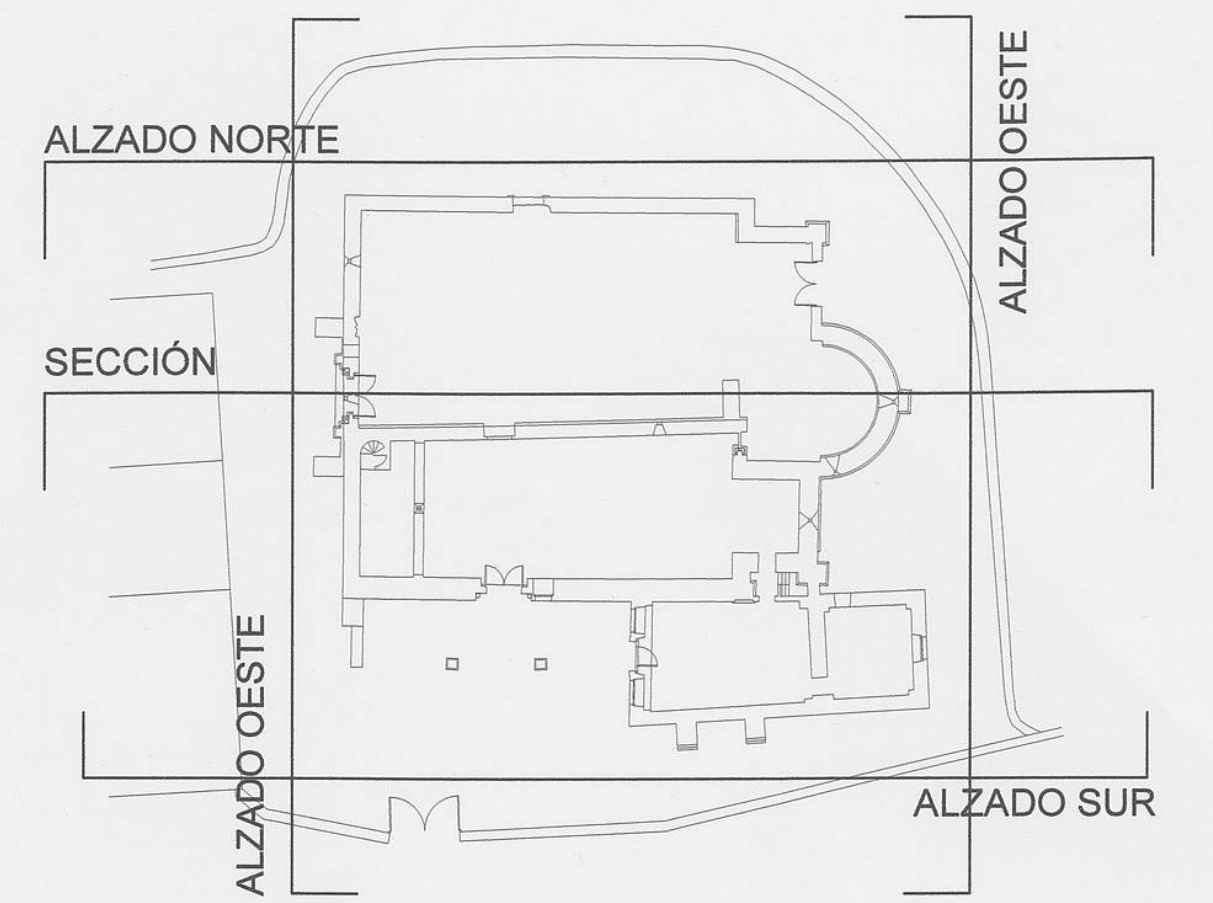

ALZADO NORTE

PROYECTO DE RESTAURACIÓN DE:
IGLESIA DE SANTA MARIA DEL ARRABAL
 FUENTIDUEÑA SEGOVIA

AUTOR:



ARQUITECTOS:
 Jesús Castillo Oli
 Juan Carlos Prieto Vielba

COLABORADORES:
 Sebastian Casals Araya
 Luis González Sevilla
 Mariola Santos Bobes

03

ESTADO ACTUAL
 ALZADOS E 1:100