
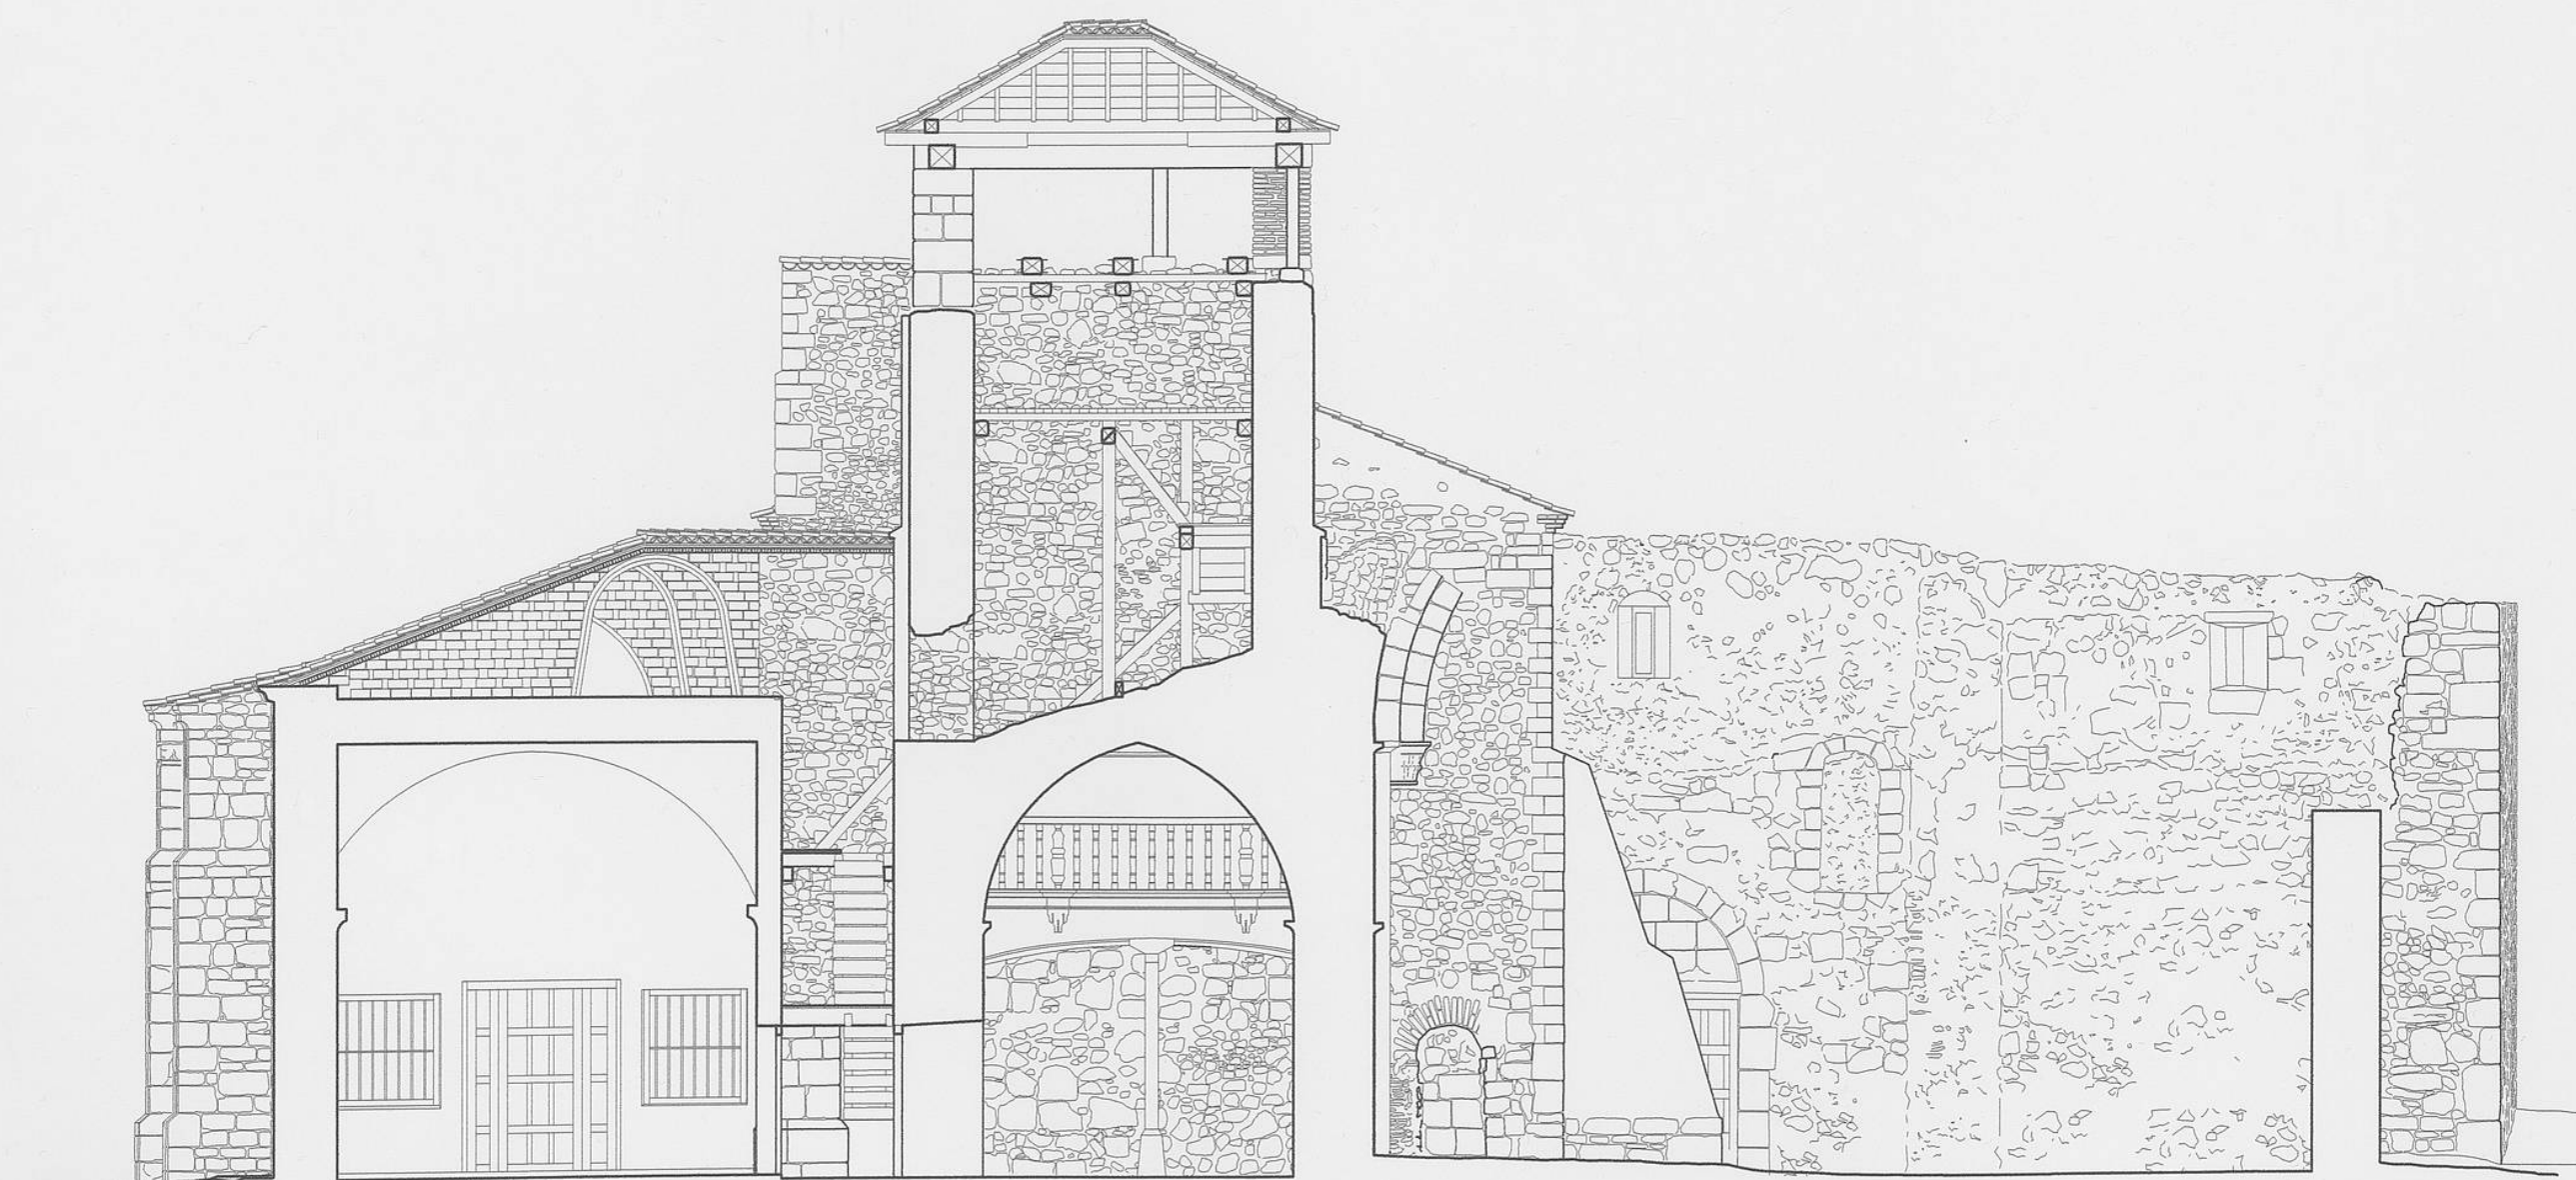


SECCIÓN LONGITUDINAL DD'

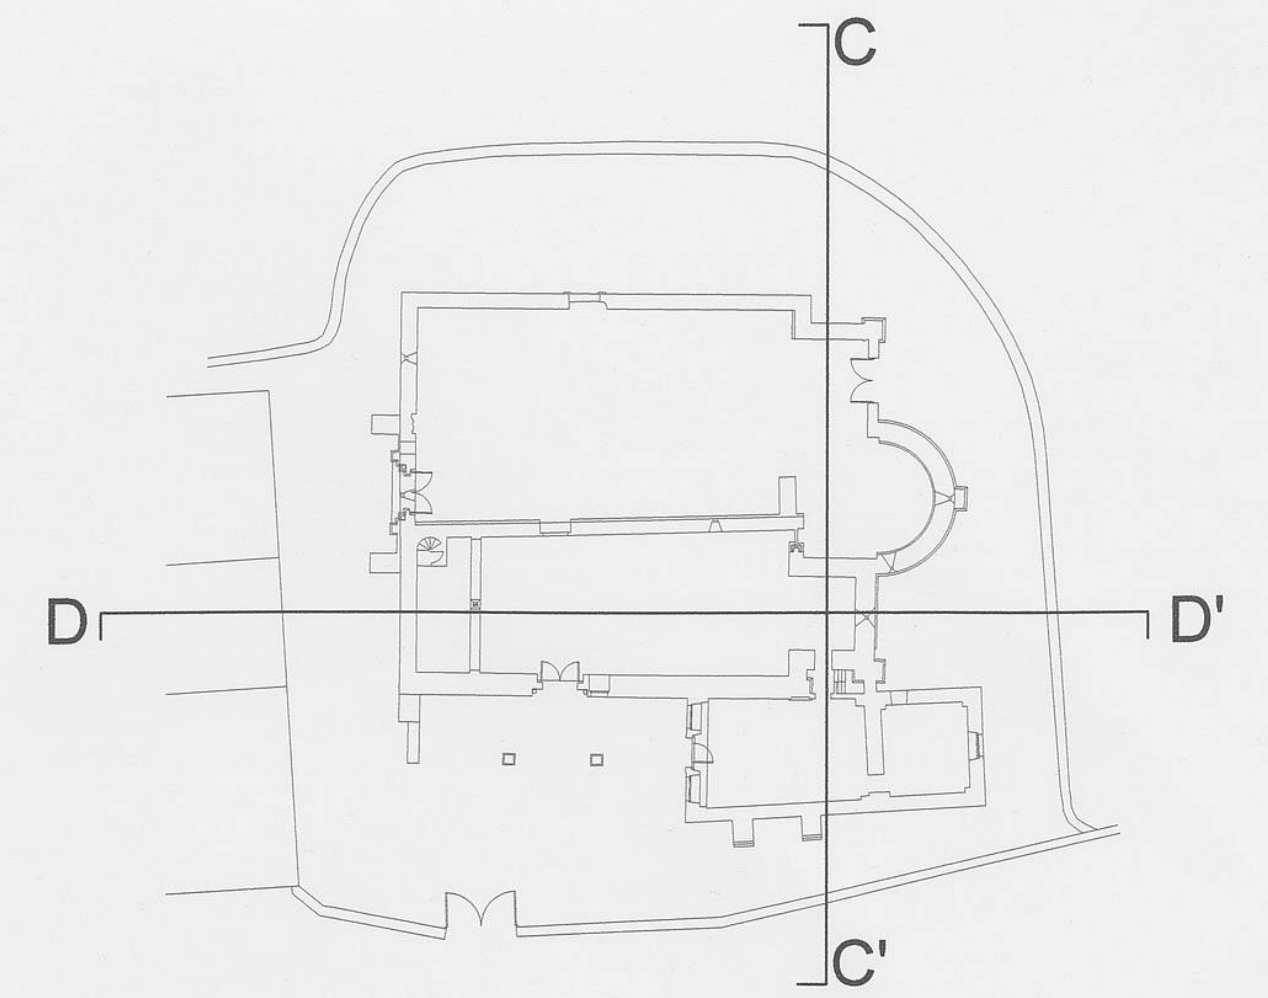

SECCIÓN TRANSVERSAL CC'

PROYECTO DE RESTAURACIÓN DE:
IGLESIA DE SANTA MARIA DEL ARRABAL
 FUENTIDUEÑA SEGOVIA

AUTOR:



ARQUITECTOS:
 Jesús Castillo Oli
 Juan Carlos Prieto Vielba

COLABORADORES:
 Sebastian Casals Araya
 Luis González Sevilla
 Mariola Santos Bobes

05

ESTADO ACTUAL
 SECCIONES

E 1:100